


# FUNKCIONĀLAIS ZONĒJUMS UN GALVENIE IZMANTOŠANAS APROBEŽOJUMI

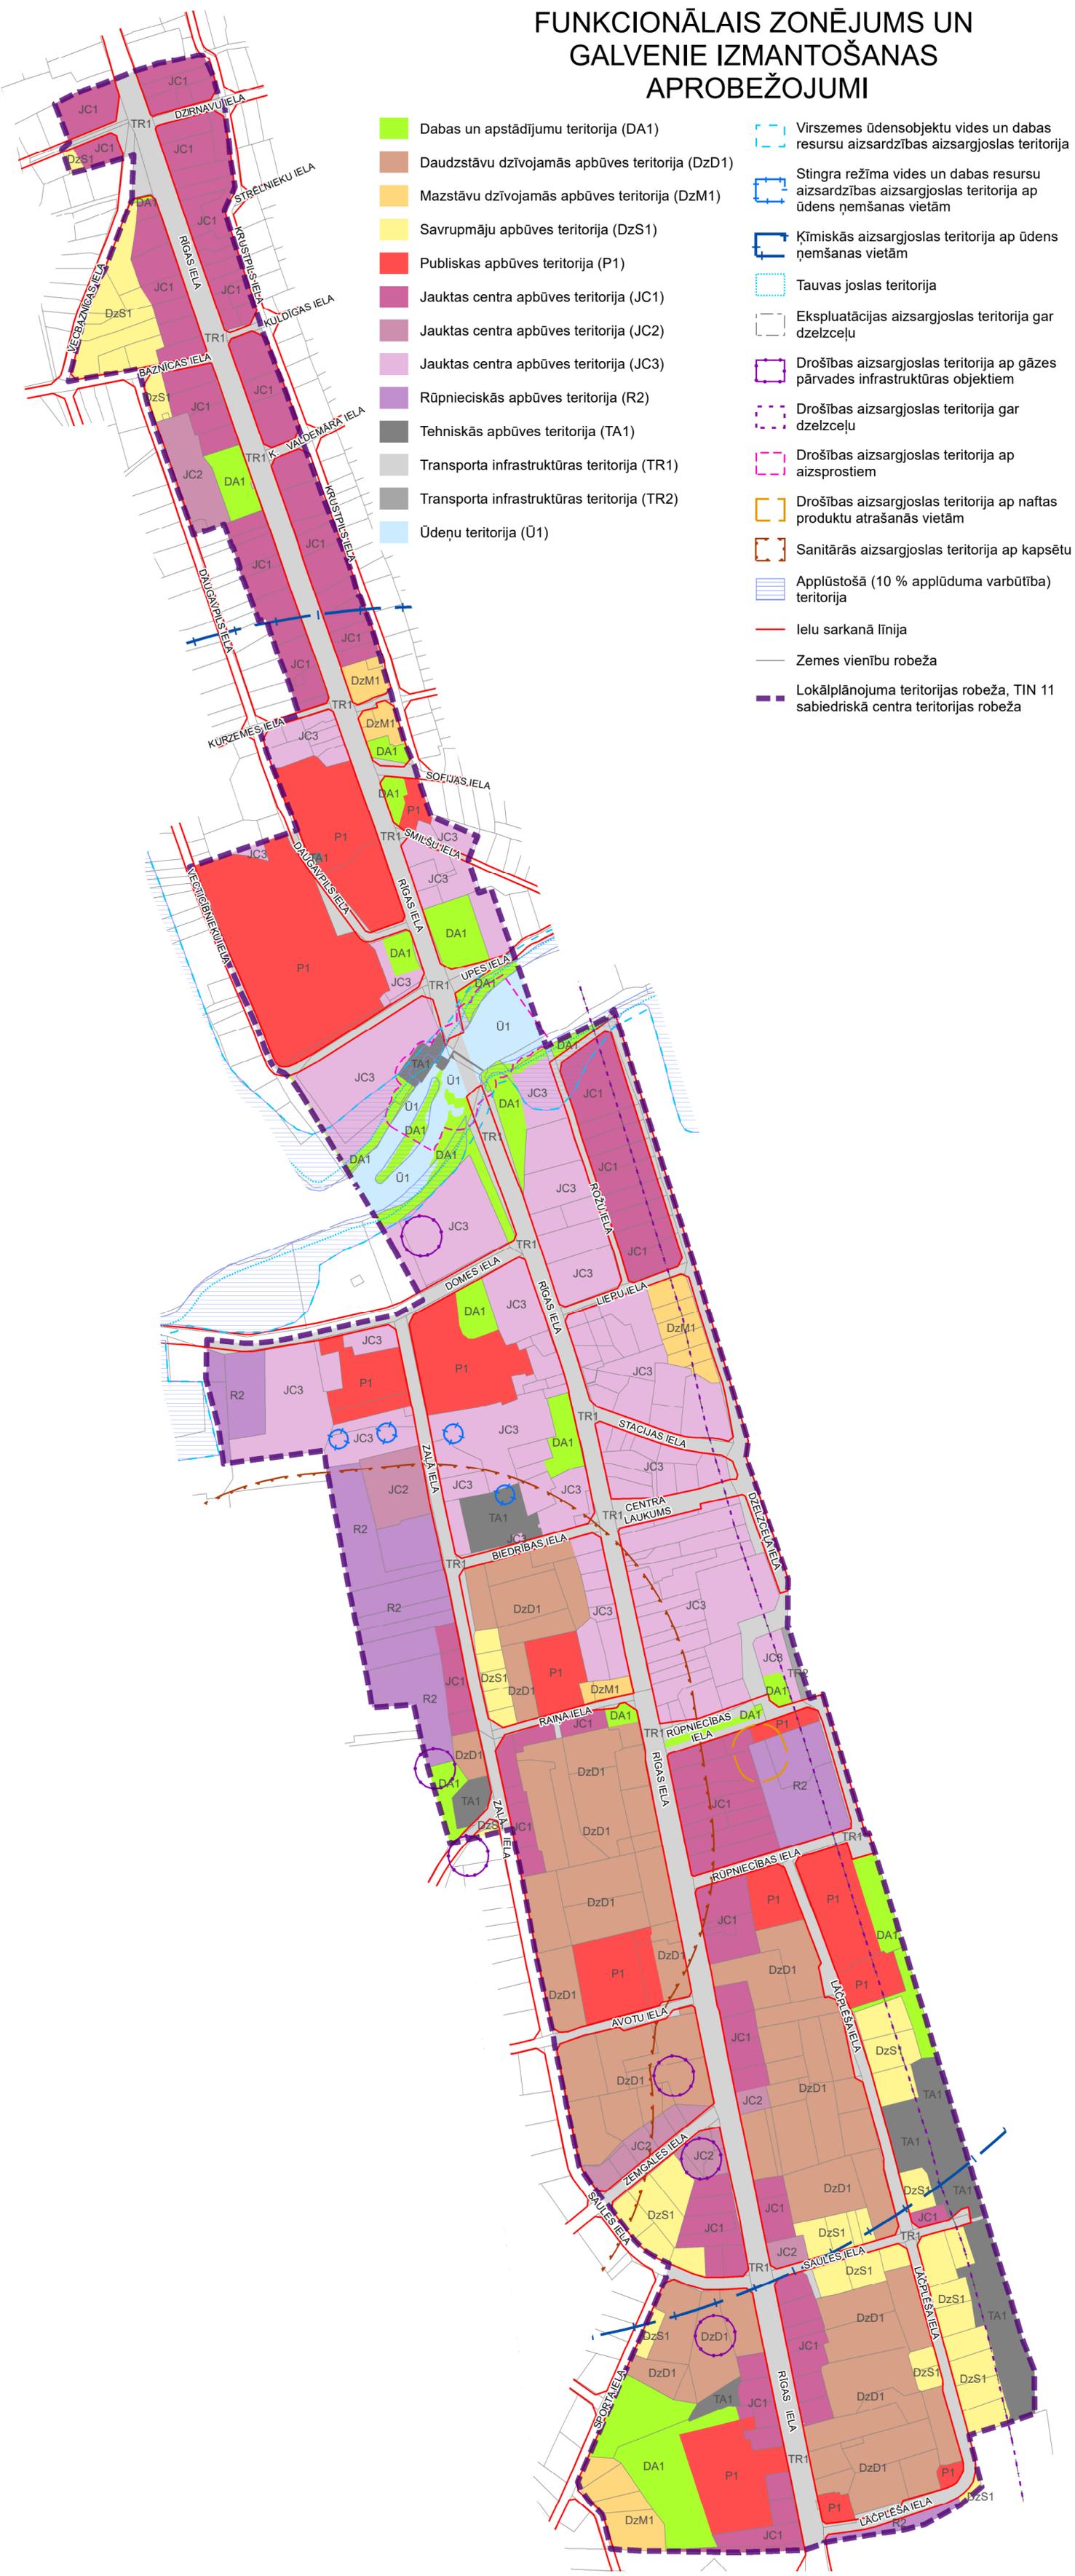

- Dabas un apstādījumu teritorija (DA1)
- Daudzstāvu dzīvojamās apbūves teritorija (DzD1)
- Mazstāvu dzīvojamās apbūves teritorija (DzS1)
- Savrupmāju apbūves teritorija (DzS1)
- Pubiskas apbūves teritorija (P1)
- Jauktas centra apbūves teritorija (JC1)
- Jauktas centra apbūves teritorija (JC2)
- Jauktas centra apbūves teritorija (JC3)
- Rūpnieciskās apbūves teritorija (R2)
- Tehniskās apbūves teritorija (TA1)
- Transporta infrastruktūras teritorija (TR1)
- Transporta infrastruktūras teritorija (TR2)
- Ūdeņu teritorija (Ū1)
- Virszemes ūdensobjektu vides un dabas resursu aizsardzības aizsargjoslas teritorija
- Stingra režīma vides un dabas resursu aizsardzības aizsargjoslas teritorija ap ūdens ņemšanas vietām
- Ķīmiskās aizsargjoslas teritorija ap ūdens ņemšanas vietām
- Tauvas joslas teritorija
- Eksploatācijas aizsargjoslas teritorija gar dzelzceļu
- Drošības aizsargjoslas teritorija ap gāzes pārvades infrastruktūras objektiem
- Drošības aizsargjoslas teritorija gar dzelzceļu
- Drošības aizsargjoslas teritorija ap aizsprostiem
- Drošības aizsargjoslas teritorija ap naftas produktu atrašanās vietām
- Sanitārās aizsargjoslas teritorija ap kapsētu
- Applūstošā (10 % applūduma varbūtība) teritorija
- Ielu sarkanā līnija
- Zemes vienību robeža
- Lokālplānojuma teritorijas robeža, TIN 11 sabiedriskā centra teritorijas robeža

	 <b>Līvānu novada dome</b> Rīgas iela 77, Līvāni, LV-5316 Reģ. Nr. 90000065595 pasts@livani.lv www.livani.lv						Lokālplānojums Līvānu novada teritorijas plānojuma 2012.-2024.gadam grozījumiem, nosakot Līvānu pilsētas sabiedriskā centra teritoriju, kurā tiek aizliegtas azartspēļu un izložu organizēšanas vietas
Datu sagatavošanā izmantota: Topogrāfiskā karte mērogā 1:10 000 © Latvijas Ģeotelpiskās informācijas aģentūra; Nekustamā īpašuma valsts kadastra informācijas sistēmas dati, 2020.gads.	PASŪTĪTĀJS:  <b>SIA "GRUPA93"</b> K. Barona iela 3-4, Rīga, LV-1050, tālr.: 27373939, info@g93.lv, www.g93.lv	Amats Vārds, uzvārds Paraksts Datums	Projekta vadītāja Plānotāja Kartogrāfe	Līga Ozoliņa Līga Ozoliņa Marta Sārkane	Funkcionālais zonējums un galvenie izmantošanas aprobežojumi	Mērogs 1 : 4 500	Karte: 1 Kopējais karšu skaits: 1
0      100      200 m M 1 : 4500	LKS-92 koordinātu sistēma. Transversālā Merkatora projekcija. Mēroga koeficients 0.999620.						