


**UZMANĪBU!**  
**UZ CEĻA STRĀDĀ!**

DARBUS VEIC:  
 CEĻU BŪVES FIRMA SIA "BINDERS"  
 SMILŠU IELA 10-104, RĪGA, LV-1050  
 TĀLRUNIS: (+371) 67810579

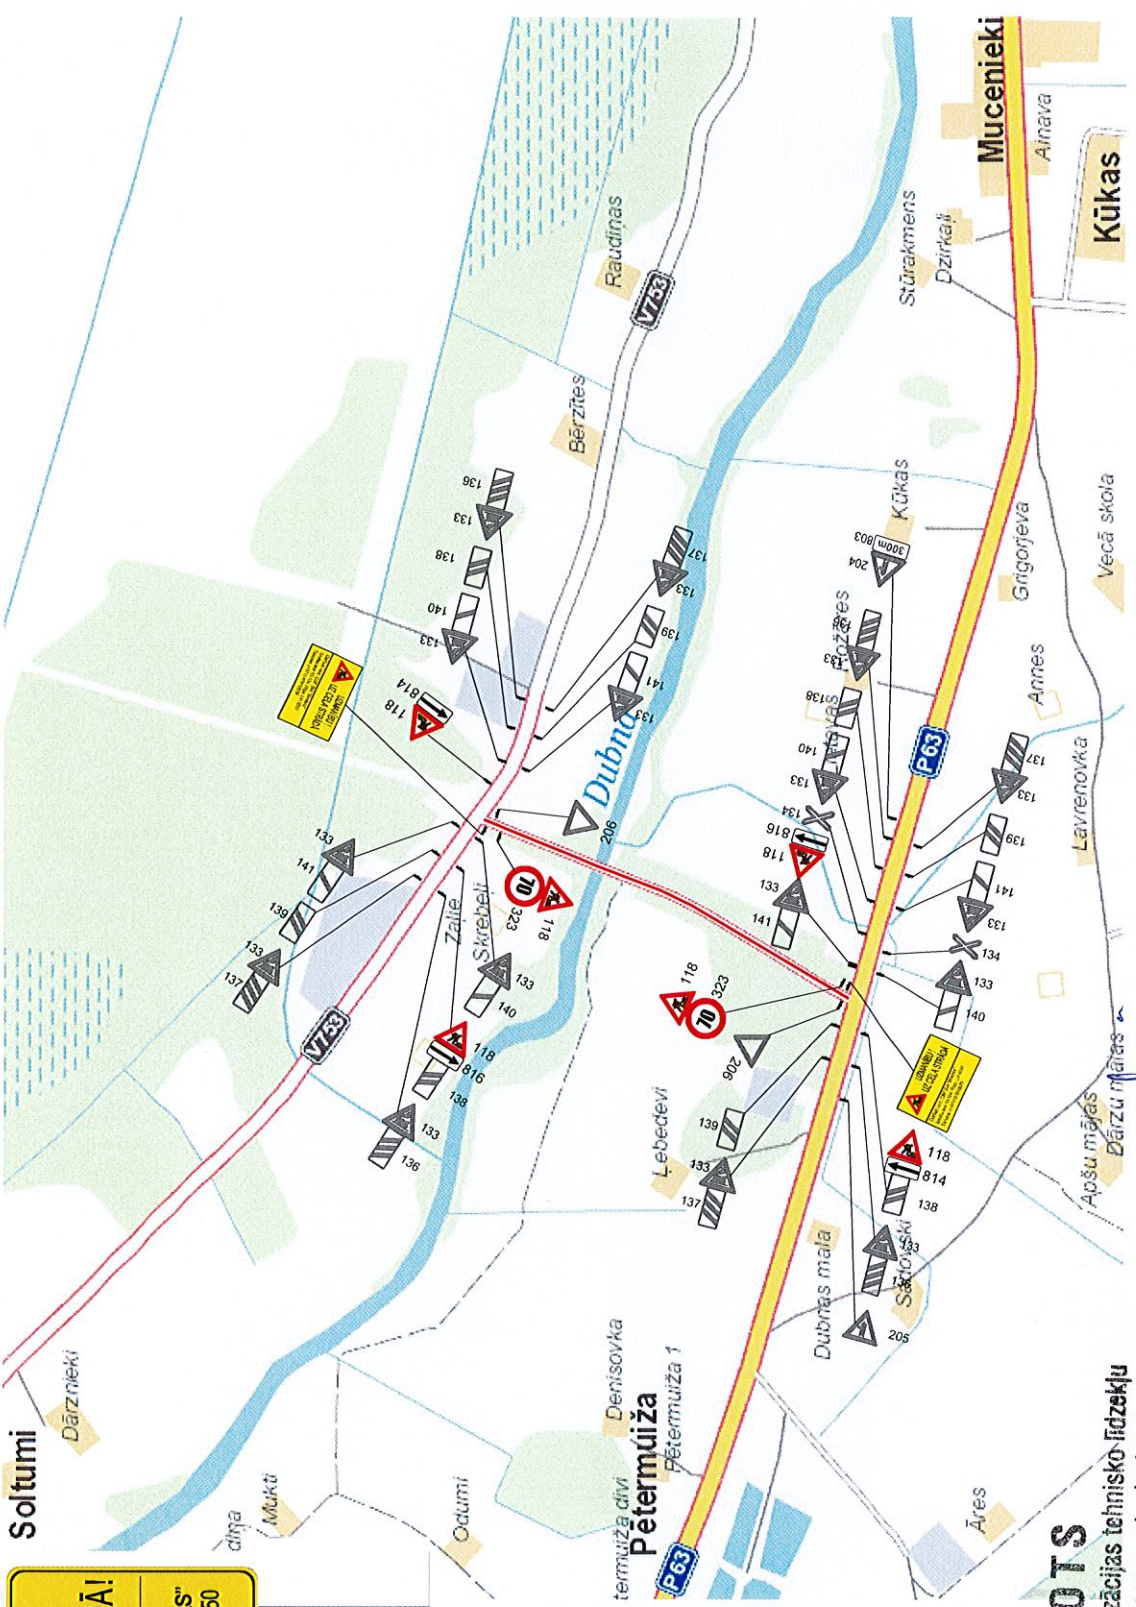

## SASKANOTS

Saskaņojums par satiksmes organizācijas tehnisko līdzekļu uzstādīšanu un nopemšanu attiecas uz to izvietojuma atbilstību normatīvajiem aktiem ceļu satiksmes drošības jomā. Ceļa zīmes izgatavot un uzstādīt atbilstoši standartam LVS 77.

VAS LATVIJAS VALSTS CEĻU  
 Preiļu nodaļas ceļu būvzinženieris  
**MĀRIS KIVLENIEKS**  
 2019. g. 30. 04. *[Signature]*

*[Signature]*  
 Satiksmes organizācijas sistēma  
 Ainars Skromāns  
 Satiksmes organizācijas sistēmas vadītājs

**Binders**

Katļakalna iela 11, Rīga, LV-1073, Tālrunis: 67810579, Fax: 67810586

Sagat.	Sat.org. izstrādātājs	A. Kuničis	25.04.2019
Parb.	Sat.org. darbu vad.	M. Blūss	
Būvdarbus veic:	Ceļu būves firma SIA "Binders"		
Būvdarbu tālrunis:	Ainars Kariņšons (tel: 29394674)		
Apzīmējumi:	Esoša c/iz Darbu zona		


Satiksmes organizācijas sistēma

Objekts: Pētermuižas autoceļa atjaunošana Rēd3 "Pētermuiža-Kūkas purns", Rucupes pagastā, Līvānu novads

Apraksts:

1. Dاتا vieta šīs aplūko pēc MK noteikumiem nr.421 "Noteikumi par data vieta aplūkošanu uz ceļiem".
2. Tās nodrošināta redzamoju un operatīvā transporta piekļuve bīkavstenojām.

S0-1

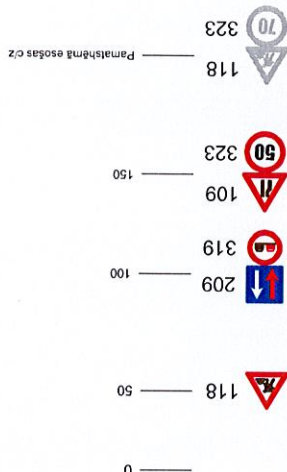

*Saskano*  
 Līvānu novada domes  
 būvīnženieris  
*Ainārs Skromāns*

# SASKAŅOTS

Saskaņojums par satiksmes organizācijas tehnisko līdzekļu uzstādīšanu un noņemšanu attiecas uz to izvietojuma atbilstību normatīvajiem aktiem ceļu satiksmes drošības jomā. Ceļa zīmes izgatavot un uzstādīt atbilstoši standartam LVS 77.



VAS LATVIJAS VALSTS CEĻI  
 Prēiļu nodaļas ceļu būvīnženieris  
**MĀRIS KIVLENIĒKS**

20 19. g. 30. 04

no 3,0m

70 323 — 20

maks. 50m

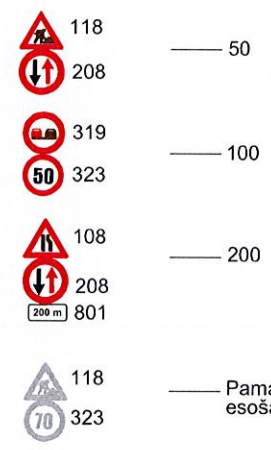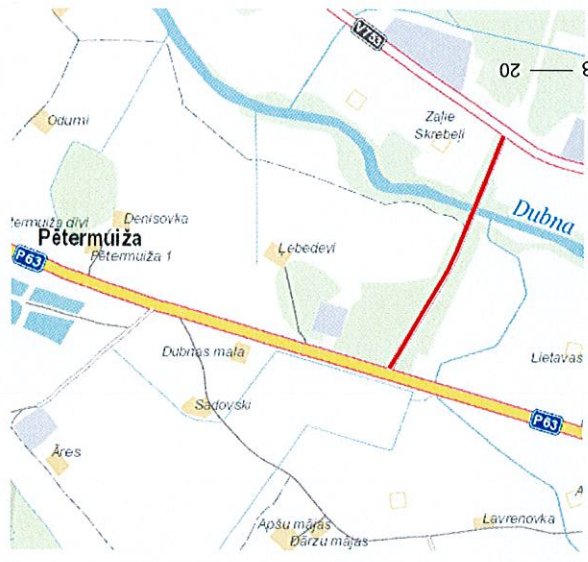

Katlakalna iela 11, Rīga, LV-1073; Tālr.: 67810579, Fakss: 67139886

Sagat.	Sat.org.inženieris	A.Kuncītis	<i>A.Kuncītis</i>	25.04.2019
Pārb.	Sat.org.darbu vad.	M.Blušs	<i>M.Blušs</i>	
Būvdarbus veic :		Ceļu būves firma SIA "Binders"		
Atbildīgais būvdarbu vadītājs:		Ainārs Karlsons tel:29394674		
Būvdarbu laiks:				

Apzīmējumi: Pagaidu c/z Esoša c/z Darbu zona

## Satiksmes organizācijas shēma

Objekts: Pašvaldības autoceļa atjaunošana Ro03 "Pētermuiža-Kūdras purvs", Rožupes pagastā, Līvānu novadā  
 Apraksts:  
 1. Darba vieta tiks aprīkota pēc M-K noteikumiem nr.421 "Noteikumi par darba vietu aprīkošanu uz ceļiem".

# SASKAŅOTS

Saskaņojums par satiksmes organizācijas tehnisko līdzekļu uzstādīšanu un noņemšanu attiecas uz to izvietojuma atbilstību normatīvajiem aktiem ceļu satiksmes drošības jomā. Cēla zīmes izgatavot un uzstādīt atbilstoši standartam LVS 77


VAS LATVIJAS VALSTS CEĻI  
Preiļu nodalās ceļu būvzinženieris  
**MĀRIS KIVLENIĒKS**

20 19. g. 30. 04.

*Saskaņots*  
Līvānu novada domes  
būvzinženieris  
*Ainārs Skromāns*  
Ainārs Skromāns

no 3,00m

maks. 50m

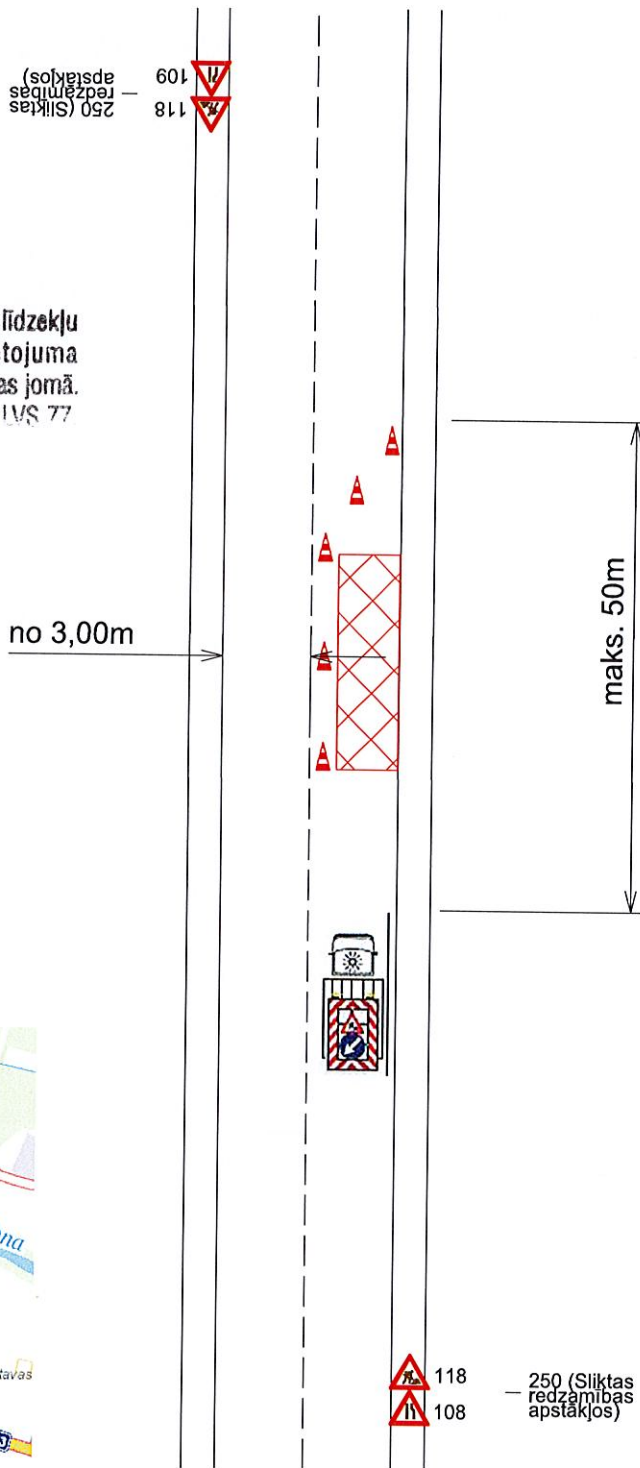

Katlakalna iela 11, Rīga, LV-1073; Tālr.: 67810579, Fakss: 67139886

Sagat.	Sat.org.inženieris	A.Kuncītis	<i>[Signature]</i>	25.04.2019
Pārē.	Sat.org.darbu vad.	M.Blušs	<i>[Signature]</i>	
Būvdarbus veic:		Ceļu būvēšanas firma SIA "Binders"		
Atbildīgais būvdarbu vadītājs:		Ainārs Karlsons tel:29394674		
Būvdarbu laiks:				

Apzīmējumi: Pagaidu c/z Darbu zona

## Satiksmes organizācijas shēma


Objekts: Pašvaldības autoceļa atjaunošana Ro03 "Pētermuiža-Kūdras purvs", Rožupes pagastā, Līvānu novadā

### Apraksts:

1. Darba vieta tiks apriņkota pēc M-K noteikumiem nr.421 "Noteikumi par darba vietu apriņkošanu uz ceļiem".

SO-3

# Luksoforu / regulētāju shēma

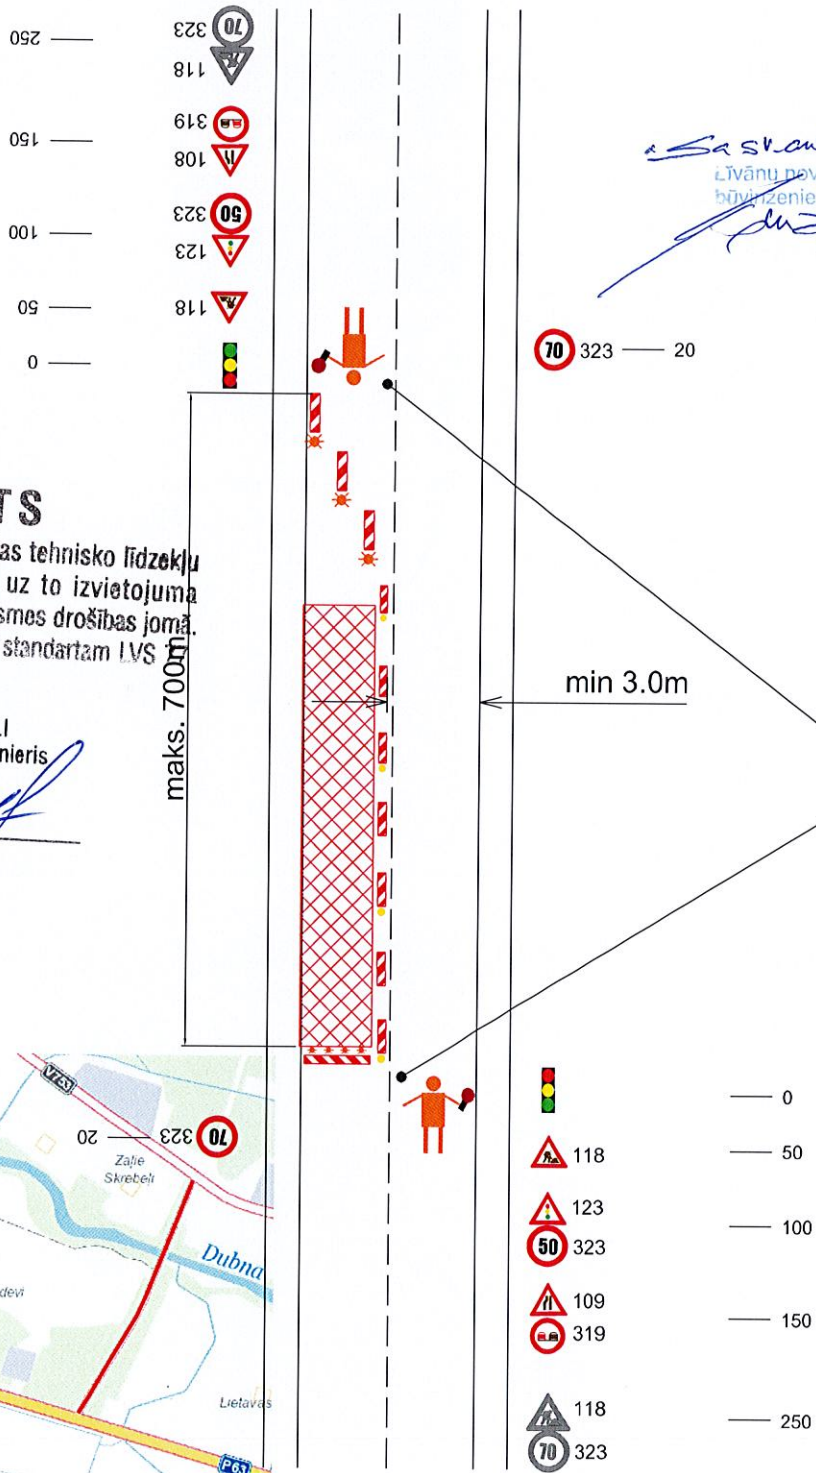

## SASKAŅOTS

Saskaņojums par satiksmes organizācijas tehnisko līdzekļu uzstādīšanu un noņemšanu attiecas uz to izvietojuma atbilstību normatīvajiem aktiem ceļu satiksmes drošības jomā. Cēla zīmes izgatavot un uzstādīt atbilstoši standartam LVS

VAS LATVIJAS VALSTS CEĻI  
Preiļu nodaļas ceļu būvzinženieris  
**MĀRIS KIVLENIĒKS**  
20 19.04.30.01.



Katlakalna iela 11, Rīga, LV-1073; Tālr.: 67810579; Fakss: 67139886

Sagat.	Sat.org.inženieris	A.Kunciņis	25.04.2019
Pārb.	Sat.org.darbu vad.	M.Blušs	
Būvdarbus veic: Ceļu būves firma SIA "Binders"			
Atbildīgais būvdarbu vadītājs: Ainārs Karlsons tel:29394674			
Būvdarbu laiks:			

Apzīmējumi: Pagaidu c/z Esoša c/z Darbu zona

### Satiksmes organizācijas shēma

Objekts: Pašvaldības autoceļa atjaunošana Ro03 "Pētermuiža-Kūdras purvs", Rožupes pagastā, Līvānu novadā  
Apraksts:  
1. Darba vieta tiks aprīkota pēc M-K noteikumiem nr.421 "Noteikumi par darba vietu aprīkošanu uz ceļiem".