


# INTERJERA DIZAINS

## DARBA PROJEKTS

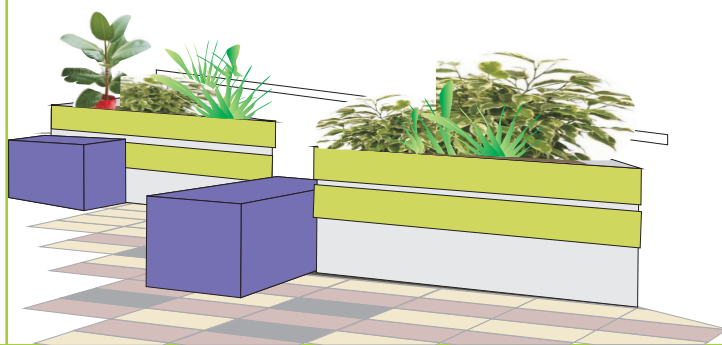

**PASŪTĪTĀJS**


**LĪVĀNU NOVADA DOME  
LĪVĀNU 2. VIDUSSKOLA**


**OBJEKTS**


**LĪVĀNU 2. VIDUSSKOLA, «Fojē»  
RĪGAS IELĀ 113/117, LĪVĀNI**


**DIZAINERS**


**JELĒNA ŠAPKINA  
SIA «SAULES PALETE»  
VĪESTURA IELA 13b-2, JĒKABPILS  
LV 45403011558  
m.t. 29135559**

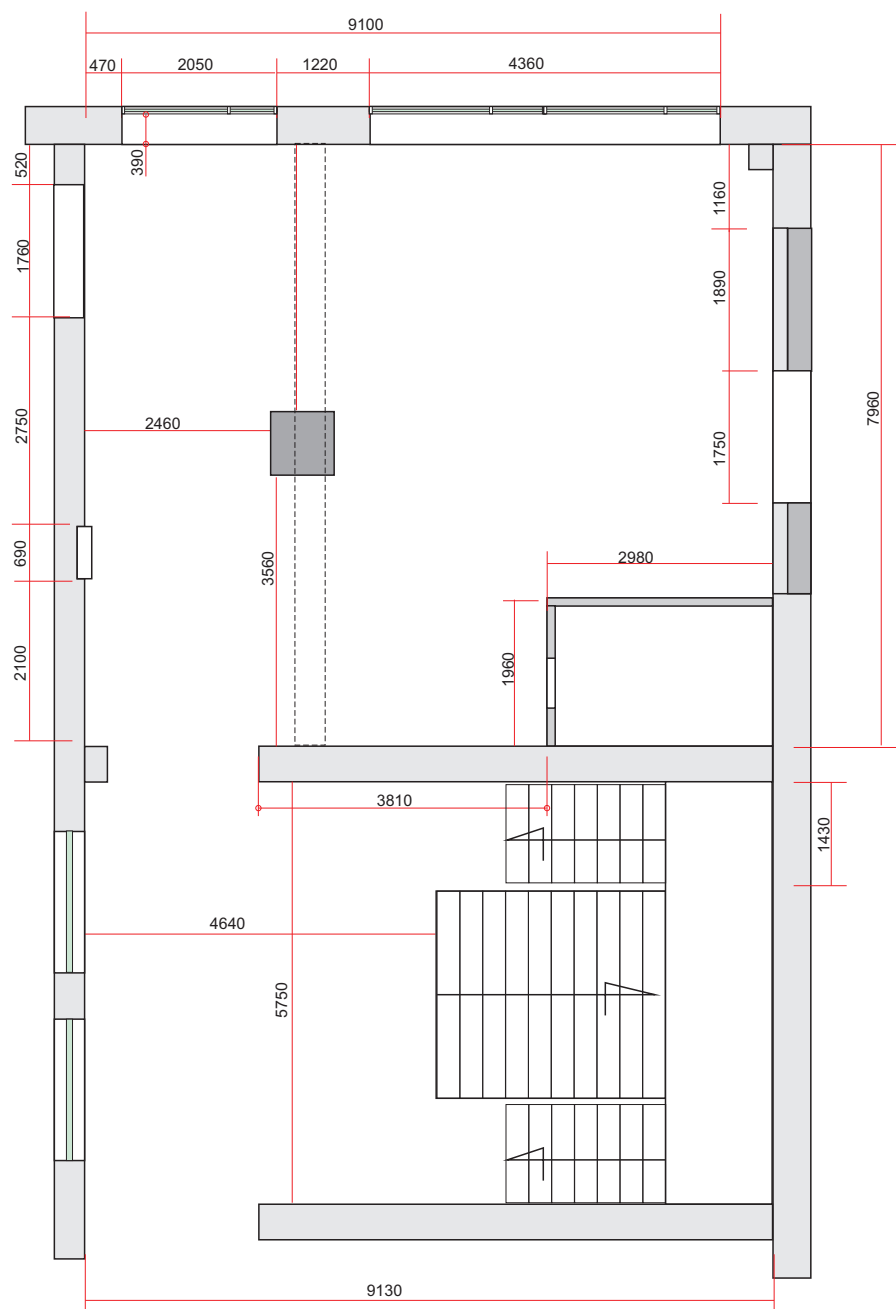


Amats	Uzvards	Paraksts	Datums	Būvobjekta nosaukums Līvānu 2. vidusskola Foajē	
				Lapas saturs	
Dizainers	J.Šapkina			Apmērījuma plāns	
Rasēja	J.Šapkina			Objekta reģ.Nr.	
Pieņēma				Mērogs 1:100	Stadija ID
				Lapas Nr.	Lapu sk.
					
				<b>SIA "SAULES PALETE"</b> Reģ. Nr. 454030558 Viestura 13b-2, Jēkabpils m.t. 29135659	

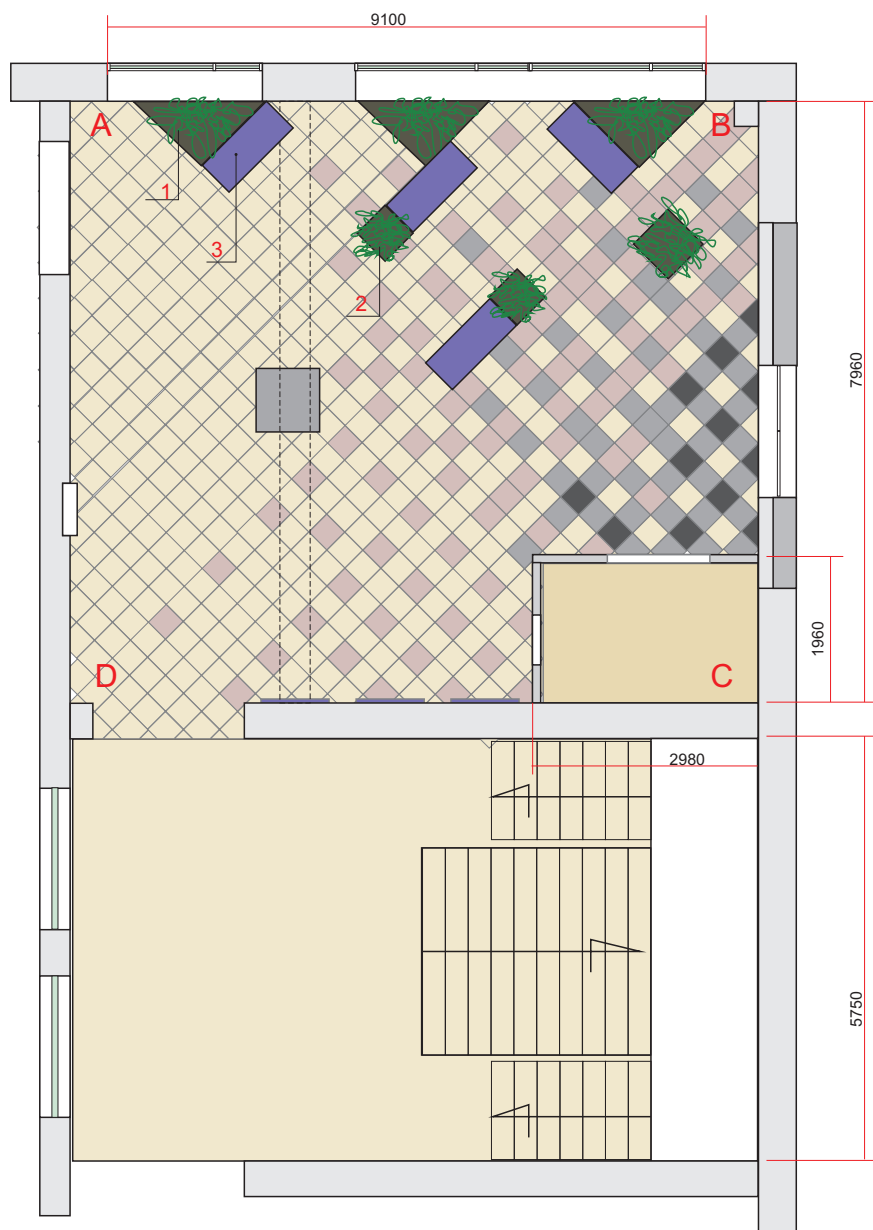


Amats	Uzvards	Paraksts	Datums	Būvobjekta nosaukums Līvānu 2. vidusskola Fojā			
				Lapas saturs			
Dizainers	J.Šapkina			Skātu un mēbeles apzīmējumi			
Rasēja	J.Šapkina			Objekta reģ.Nr.			
Pieņēma				Mērogs 1:100	Stadija ID	Lapas Nr.	Lapu sk.
							 <b>SIA "SAULES PALETE"</b> Reģ. Nr. 454030558 Viestura 13b-2, Jēkabpils m.t. 29135659

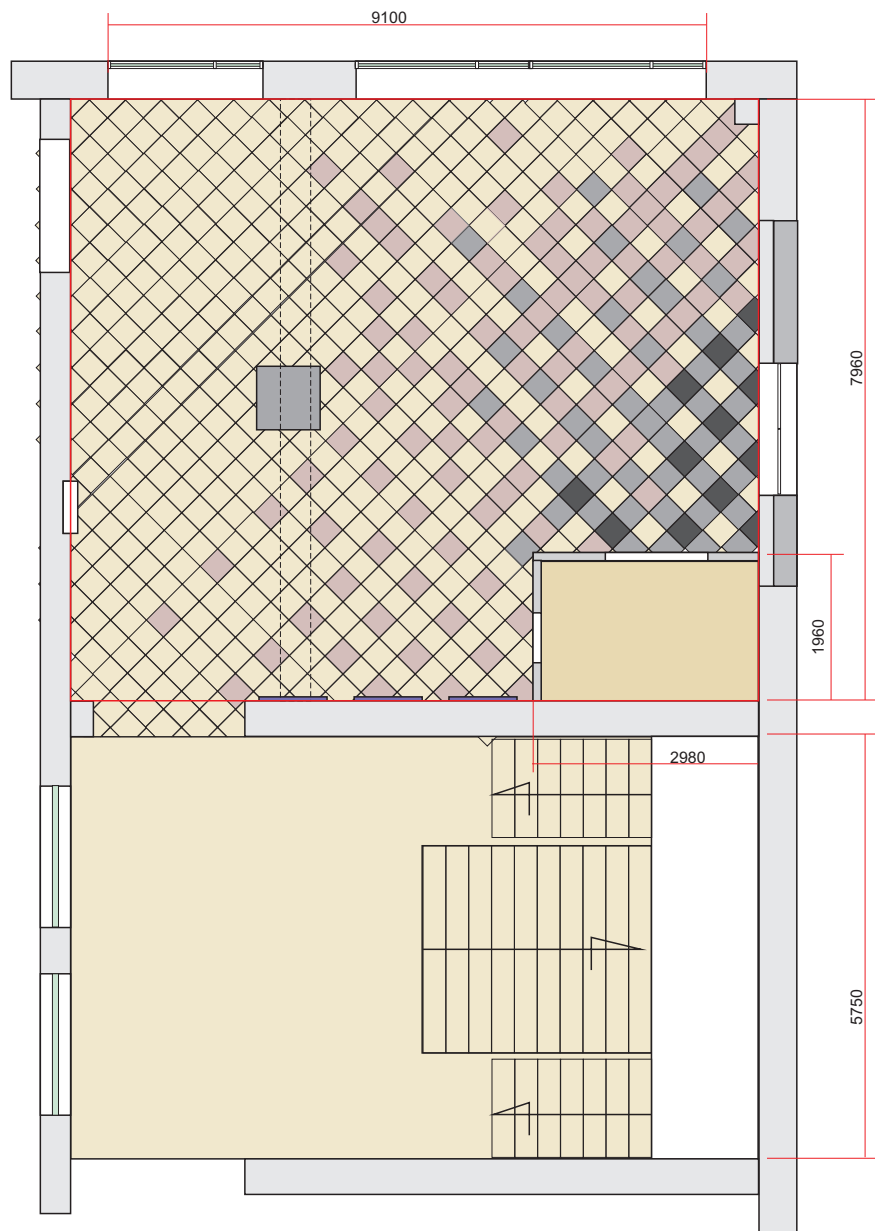


Amats	Uzvards	Paraksts	Datums	Būvobjekta nosaukums Līvānu 2. vidusskola Foajē			
				Lapas saturs			
Dizainers	J.Šapkina			Grīdu plans			
Rasēja	J.Šapkina			Objekta reģ.Nr.			
Pieņēma				Mērogs 1:100	Stadija ID	Lapas Nr.	Lapu sk.
				 <b>SIA "SAULES PALETE"</b> Reg. Nr. 454030558 Viestura 13b-2, Jēkabpils m.t. 29135659			


# 1. variants

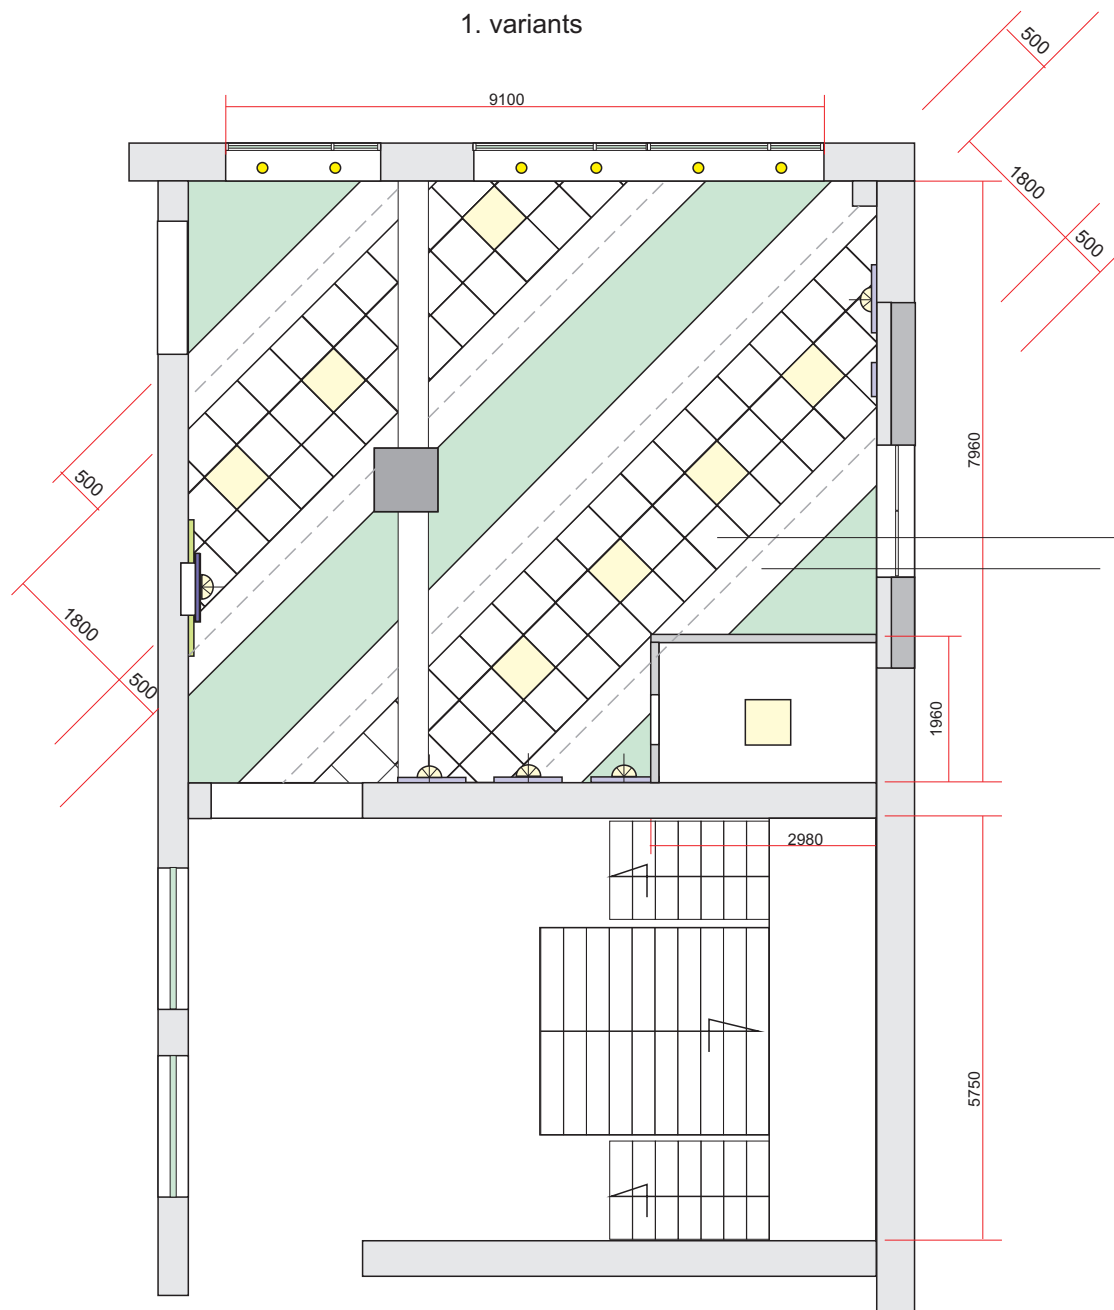

Nr. planā	Simbols plānā	APRAKSTS	TIPS FIRMA	skaitis 1.variants gb.	skaitis 2.variants gb.
1		leibūv.aism.Relax PV T8 4x18 Ip54 595x595 stikls- opal	SIA PLAZA	8	5
2		LED lente	SIA PLAZA	27,5 m	
3		Sienas lampas 2x60W G9		7	7
4		leibūvējams gaismeklis d120 arm.misiņš 1-60W	SIA PLAZA	—	21

Amats	Uzvards	Paraksts	Datums	Būvobjekta nosaukums	Līvānu 2. vidusskola Foajē			
				Lapas saturs	Griestu plāns ar gaismas ķermeņu izvietojumu			
Dizainers	J.Šapkina			Objekta reģ.Nr.				
Rasēja	J.Šapkina			Mērogs	Stadija	Lapas Nr.	Lapu sk.	 <b>SIA "SAULES PALETE"</b> Reģ. Nr. 454030558 Viestura 13b-2, Jēkabpils m.t. 29135659
Pieņēma				1:100	ID			


## 2. variants

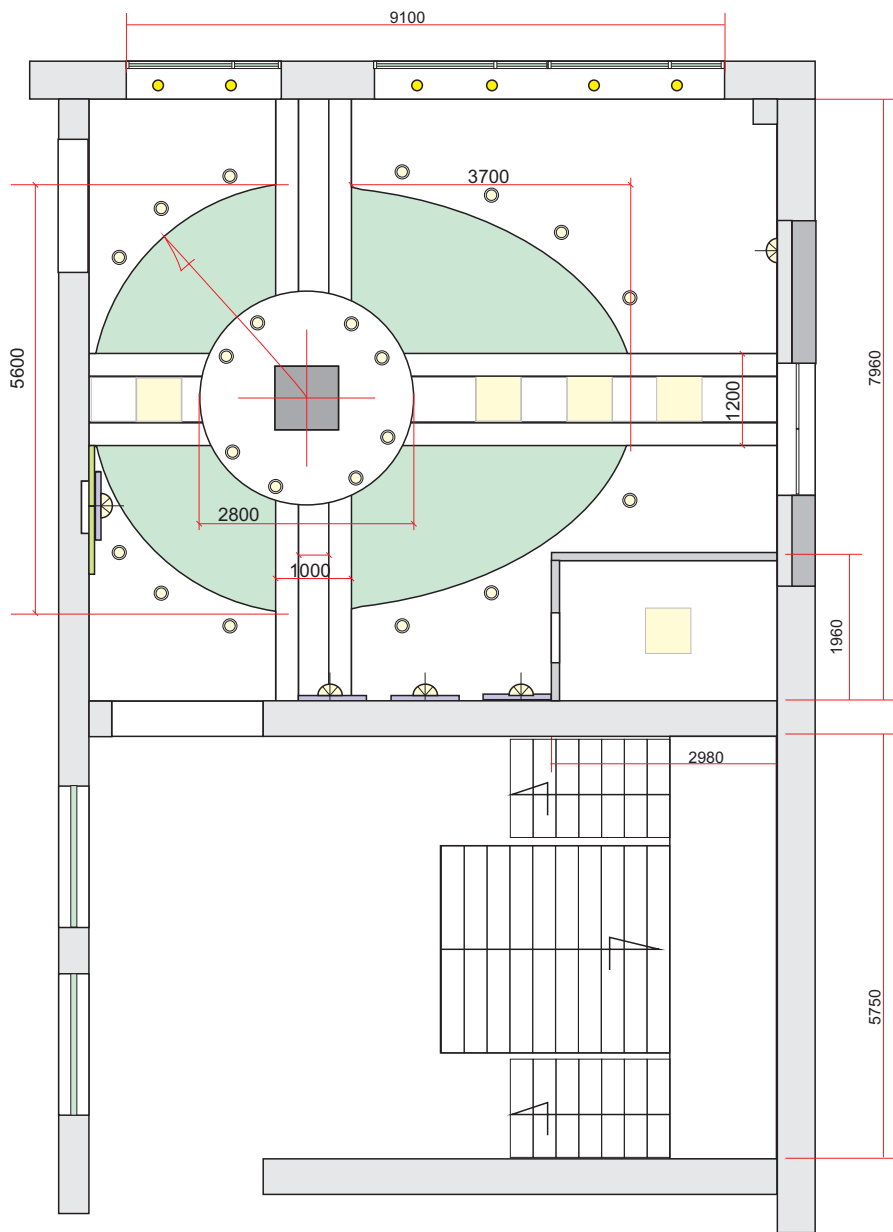

Amats	Uzvards	Paraksts	Datums	Būvobjekta nosaukums Līvānu 2. vidusskola Foajē			
				Lapas saturs Griestu plāns ar gaismas ķermeņu izvietojumu			
Dizainers	J.Šapkina			Objekta reģ.Nr.			
Rasēja	J.Šapkina			Mērogs	Stadija	Lapas Nr.	Lapu sk.
Pieņēma				1:100	ID		



**SIA "SAULES PALETE"**  
 Reģ. Nr. 454030558  
 Viestura 13b-2, Jēkabpils  
 m.t. 29135659

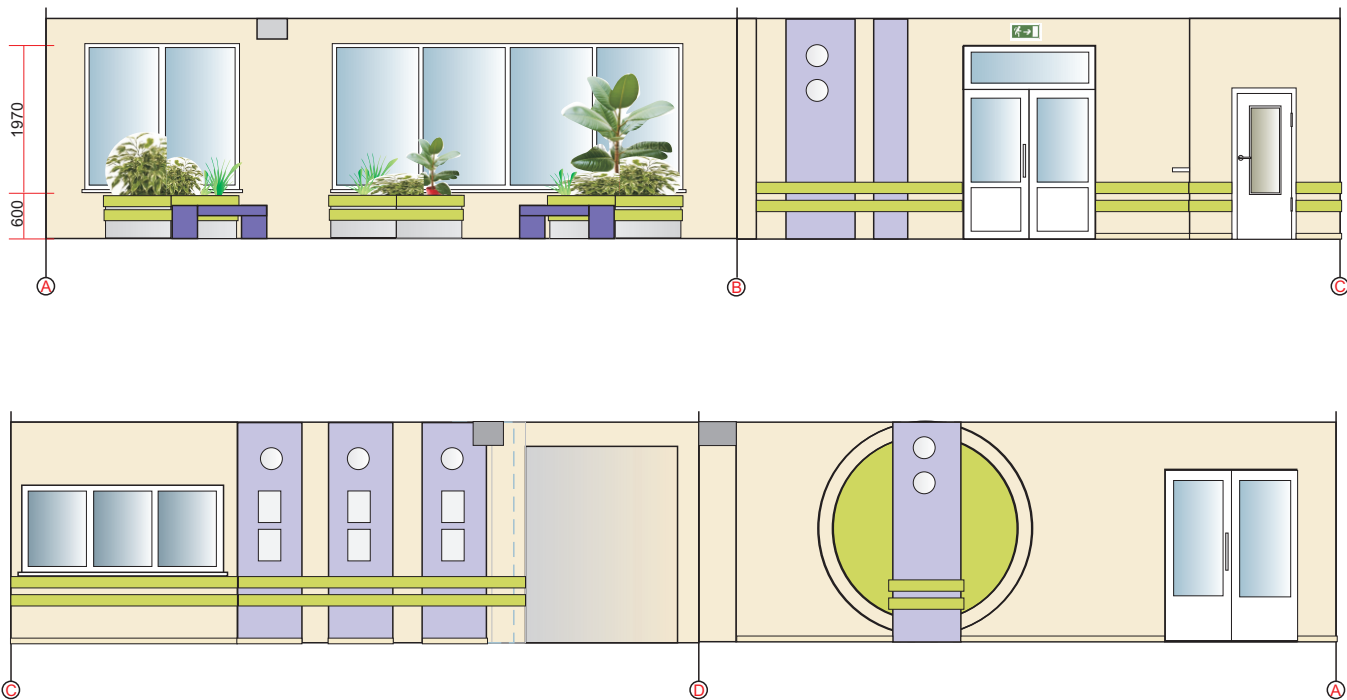

Amats	Uzvards	Paraksts	Datums	Būvobjekta nosaukums Līvānu 2. vidusskola Foajē			
				Lapas saturs			
Dizainers	J.Šapkina			Objekta reģ.Nr.			
Rasēja	J.Šapkina			Mērogs	Stadija	Lapas Nr.	Lapu sk.
Pieņēma				1:100	ID		




**SIA "SAULES PALETE"**  
 Reģ. Nr. 454030558  
 Viestura 13b-2, Jēkabpils  
 m.t. 29135659

# Skats A-B

1:50

Saddlin Color N0mm F6.13.79 (102 lpp.)

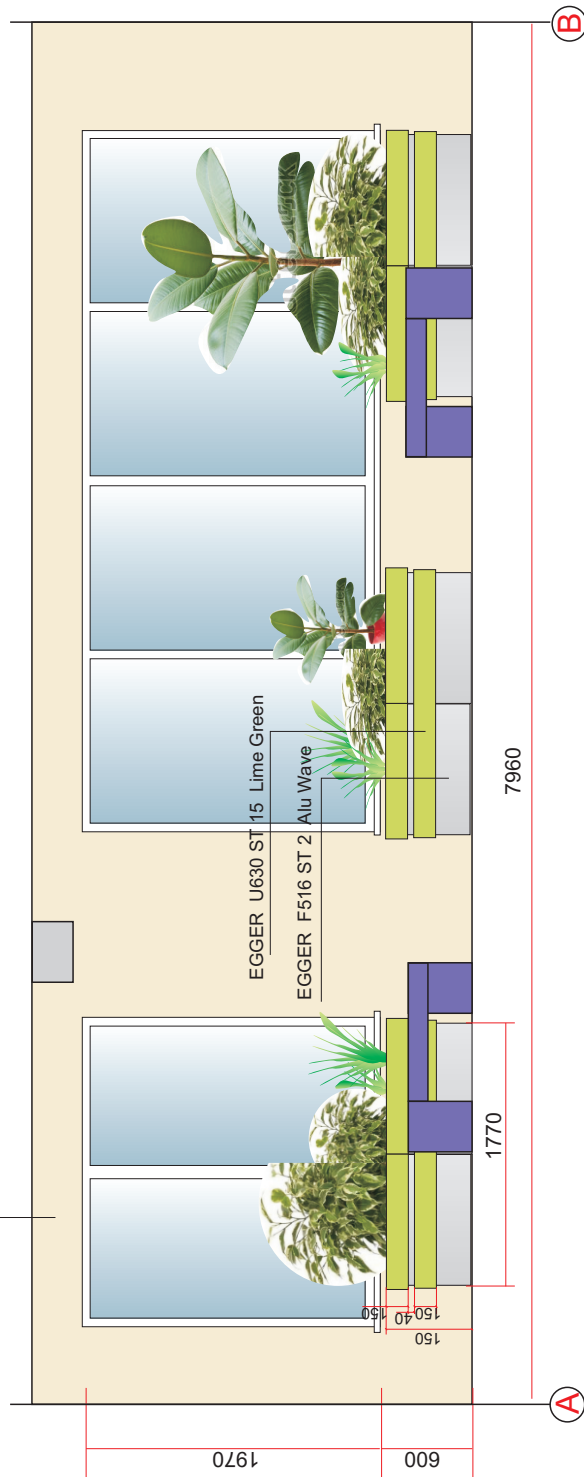

SIA "SAULES PALETE"  
 Reģ. Nr. 454030558  
 Viesūra 13b-2, Jēkabpils  
 m.t. 29135659



Skats B-C




# Skats C-D


1:50



SIA "SAULES PALETE"  
 Reģ. Nr. 454030558  
 Vestura 13b-2, Jēkabpils  
 m.t. 29135659

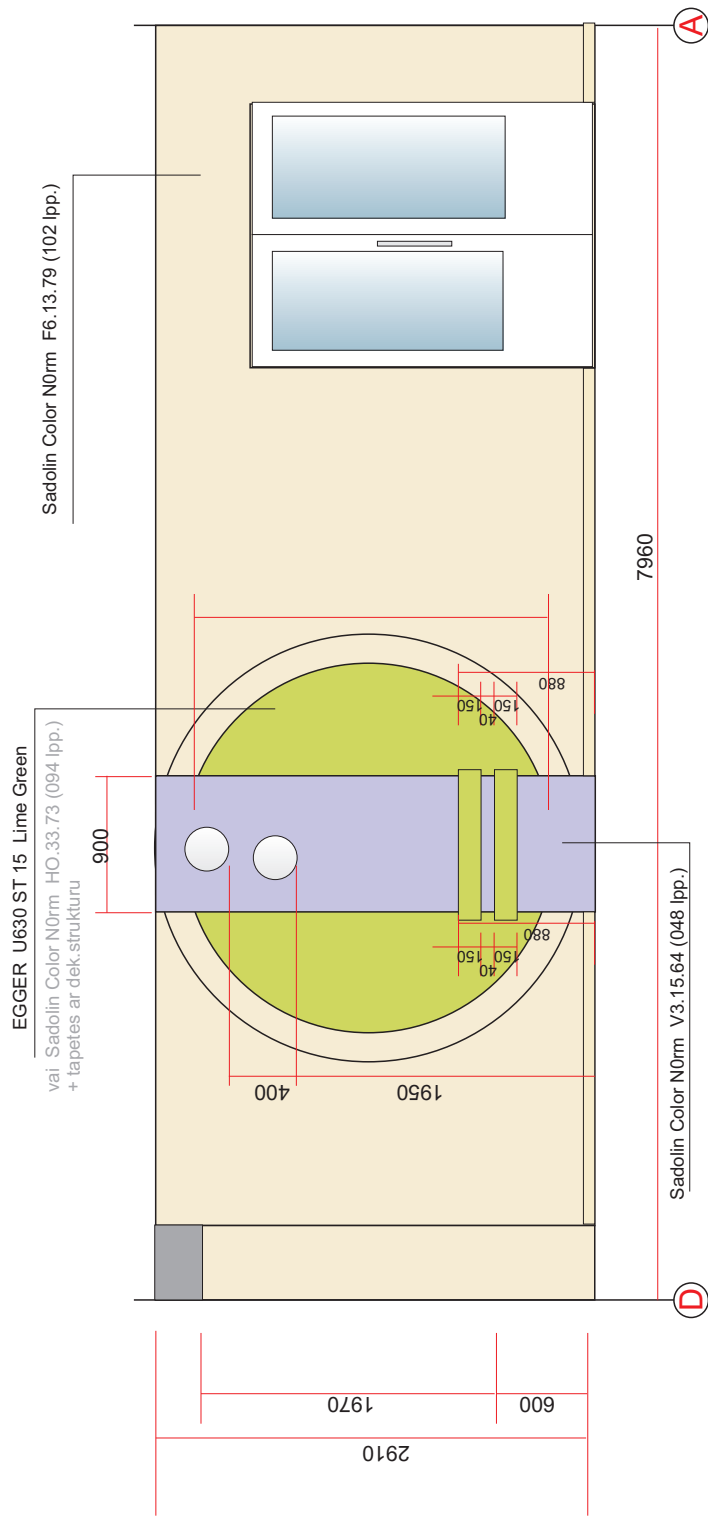


Skats B-C

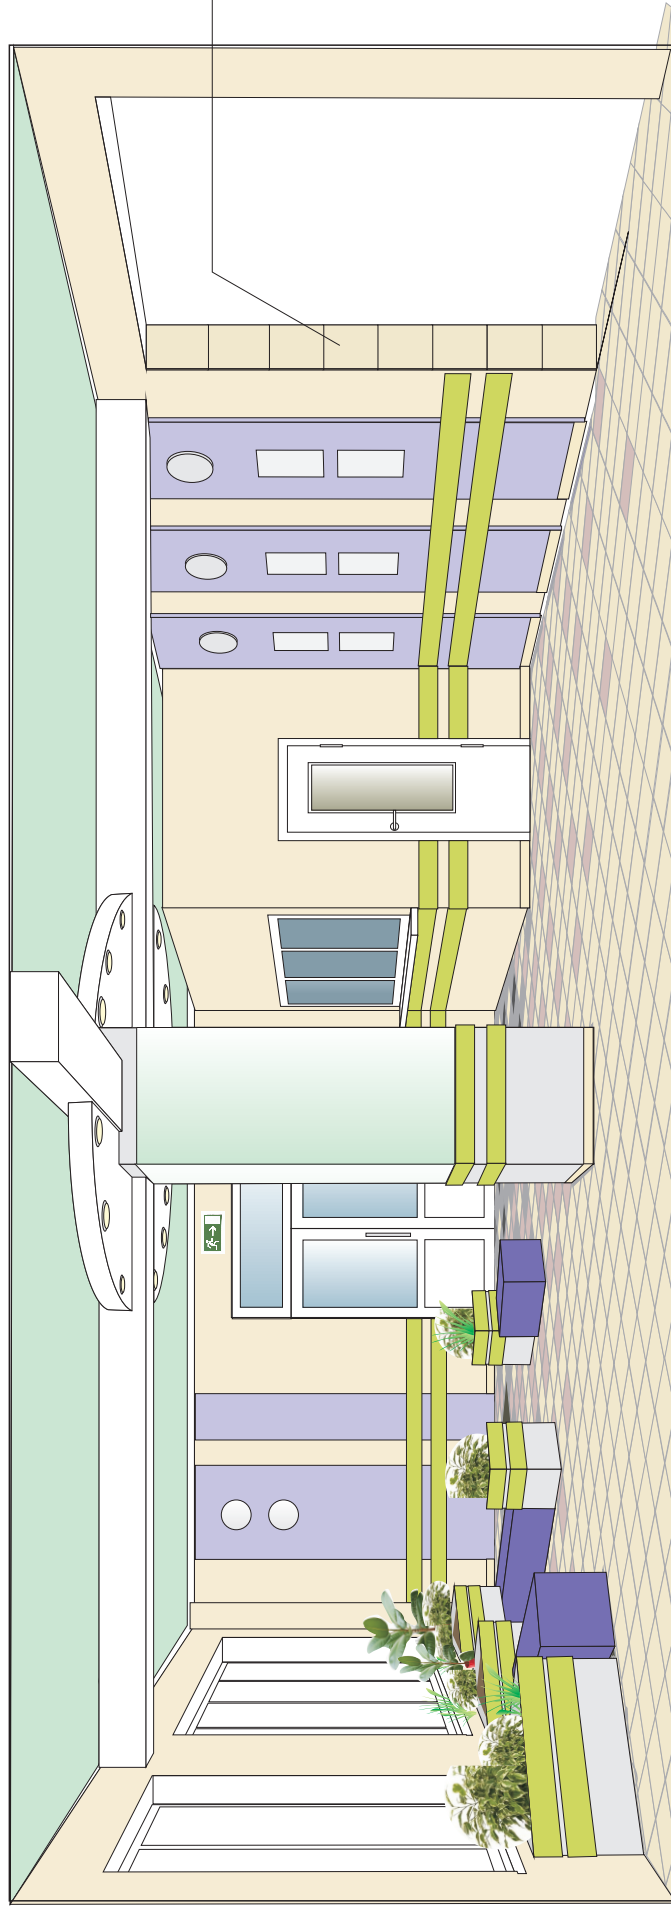

SIA "SAULES PALETE"  
Reģ. Nr. 454030558  
Viestura 13b-2, Jēkabpils  
m.t. 29135659

Skats D-A

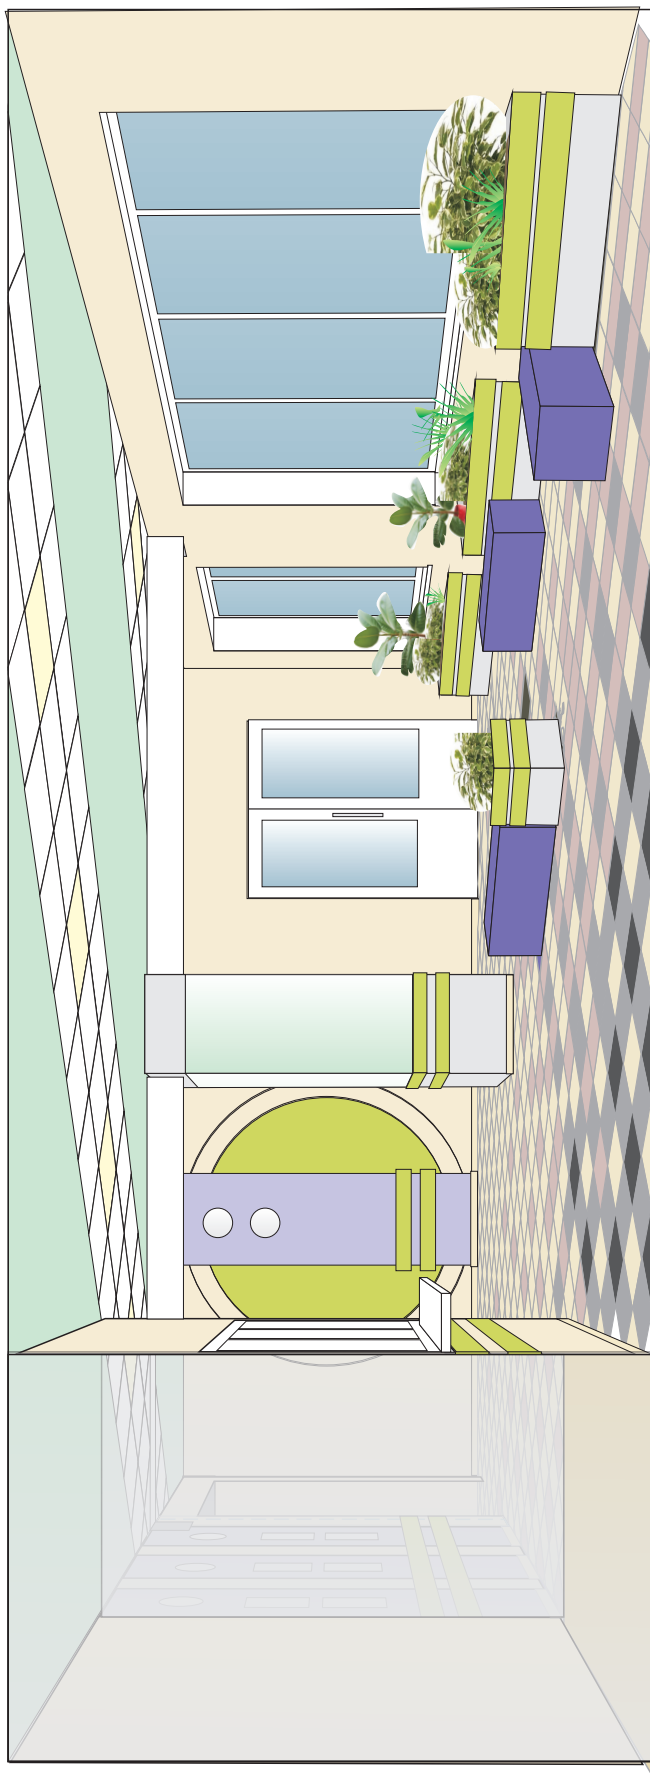

SIA "SAULES PALETE"  
Reģ. Nr. 454030558  
Viestura 13b-2, Jēkabpils  
m.t. 29135659