

INTERJERA DIZAINS

DARBA PROJEKTS



PASŪTĪTĀJS


LĪVĀNU NOVADA DOME
LĪVĀNU 2. VIDUSSKOLA

OBJEKTS

LĪVĀNU 2. VIDUSSKOLA, «Ēdnica»
RĪGAS IELĀ 113/117, LĪVĀNI

DIZAINERS

JELENA ŠAPKINA
SIA «SAULES PALETE»
VIESTURA IELA 13b-2, JĒKABPILS
LV 45403011558
m.t. 29135659

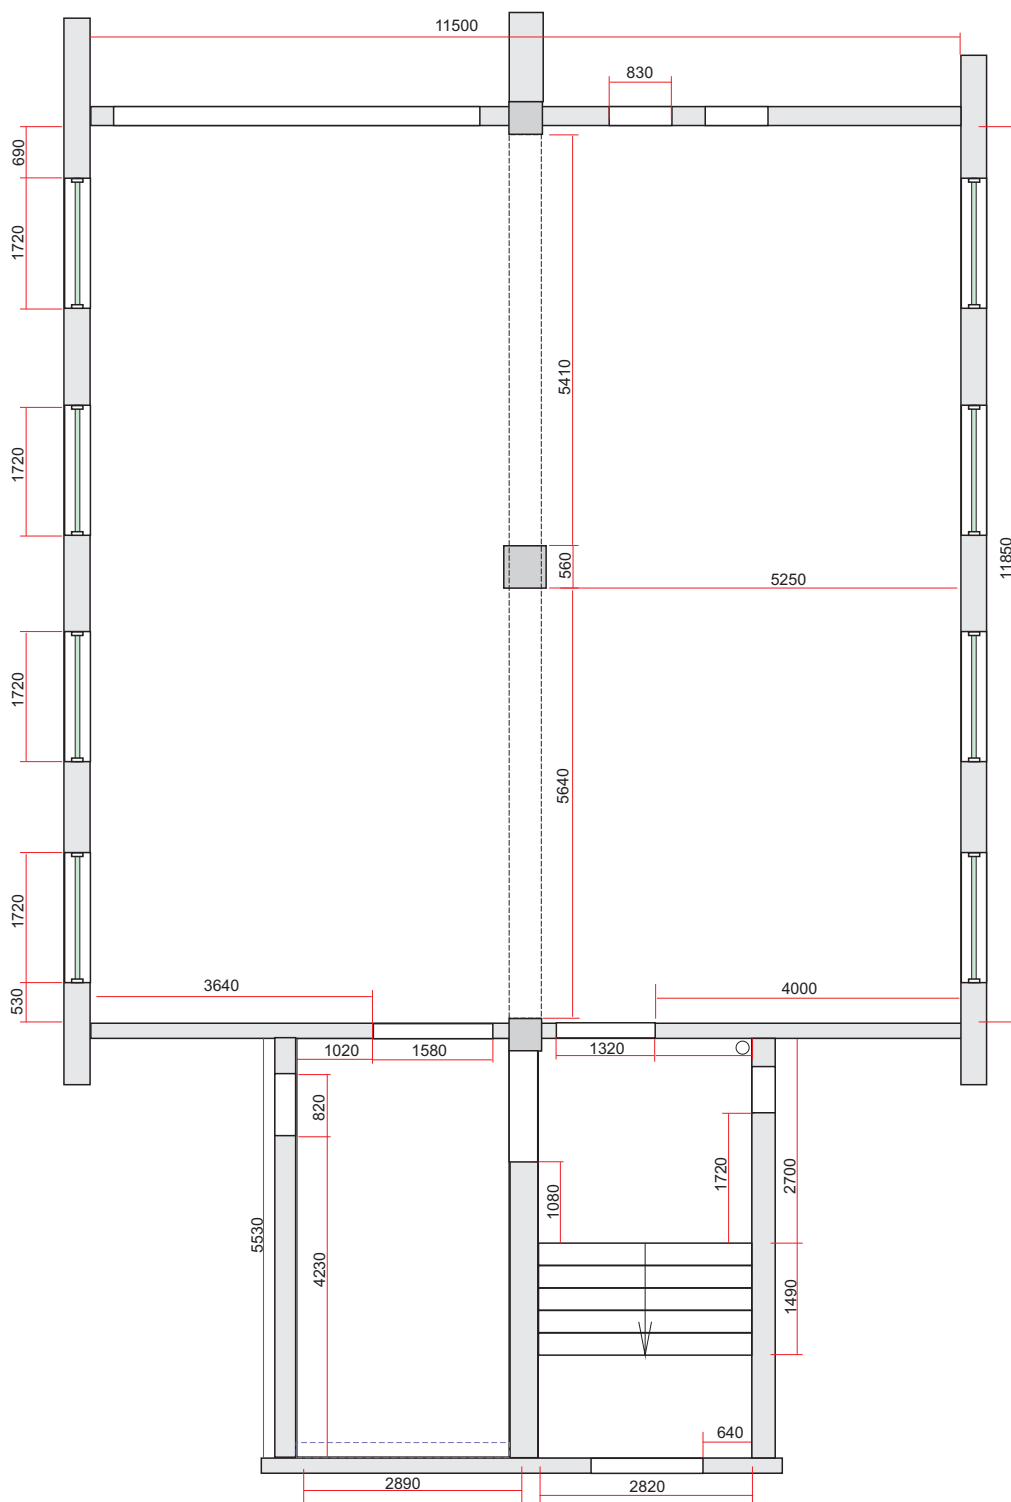



Amats	Uzvards	Paraksts	Datums	Būvobjekta nosaukums Līvānu 2. vidusskola Ēdnica			
				Lapas saturs			
Dizainers	J.Šapkina			Apmērījuma plāns			
Rasēja	J.Šapkina			Objekta reģ.Nr.			
Pieņēma				Mērogs	Stadija	Lapas Nr.	Lapu sk.
				1:100	ID	2	16




SIA "SAULES PALETE"
 Reģ. Nr. 454030558
 Viestura 13b-2, Jēkabpils
 m.t. 29135659

M 1:100

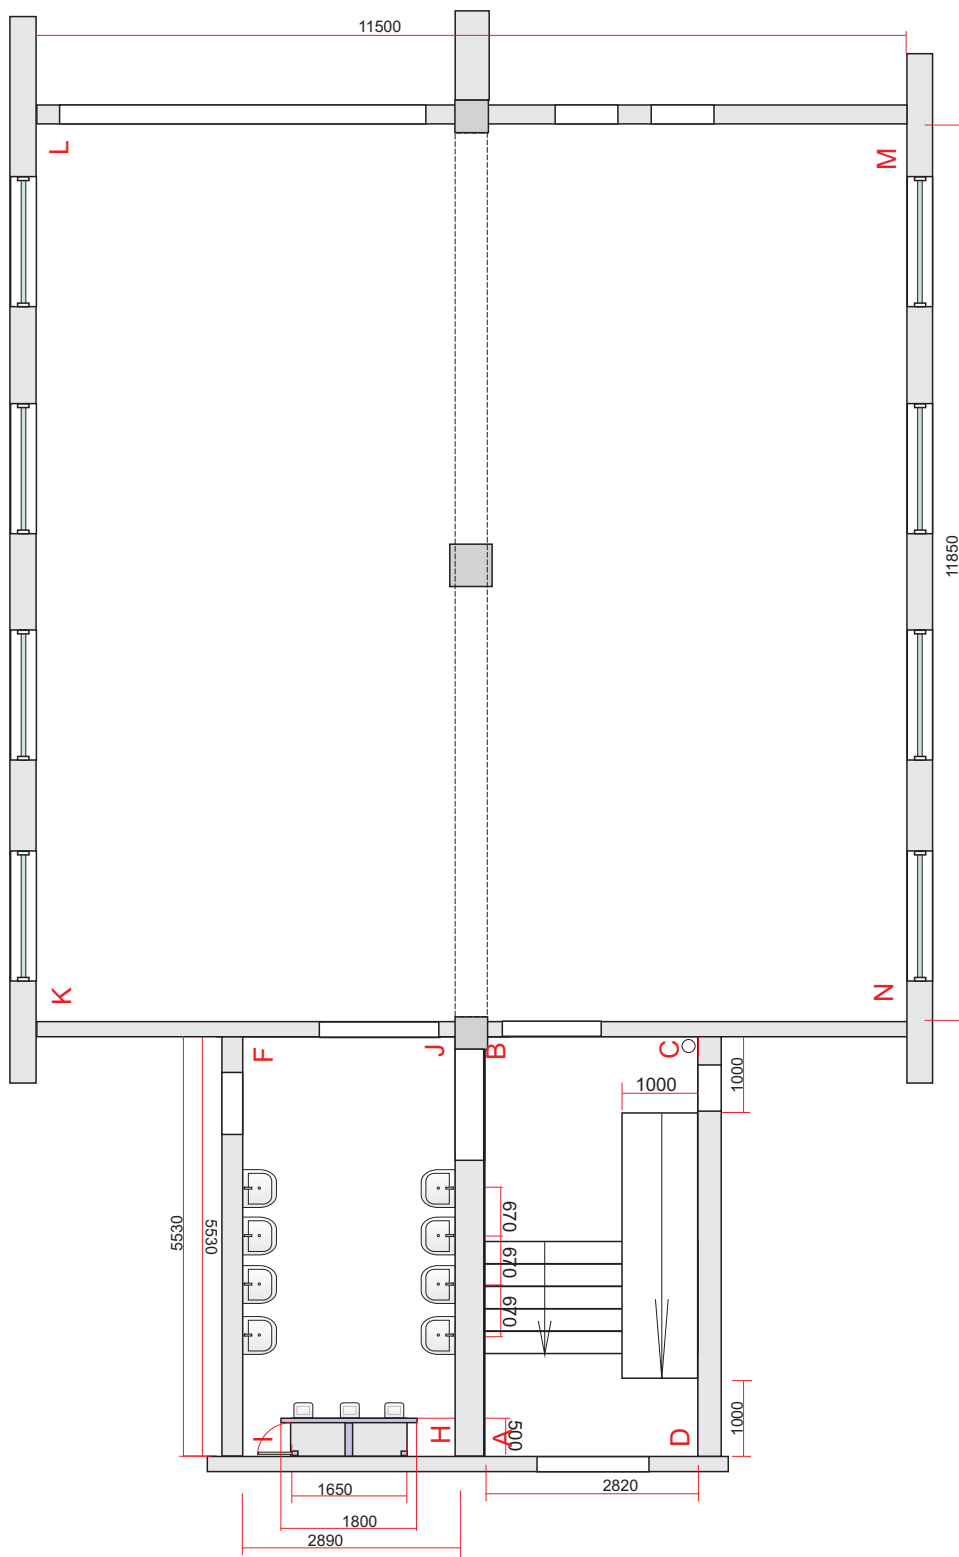

Amats	Uzvards	Paraksts	Datums	<u>Būvobjekta nosaukums</u> Līvānu 2. vidusskola Ēdnica					
				<u>Lapas saturs</u> SKĀTU APZĪMĒYUMI					
Dizainers	J.Šapkina			Objekta reģ.Nr.					
Rasēja	J.Šapkina								
				Mērogs	Stadija	Lapas Nr.	Lapu sk.		SIA "SAULES PALETE" Reģ. Nr. 454030558 Viestura 13b-2, Jēkabpils m.t. 29135659
Pieņēma				1:100	ID	3	16		


Grīdu plans

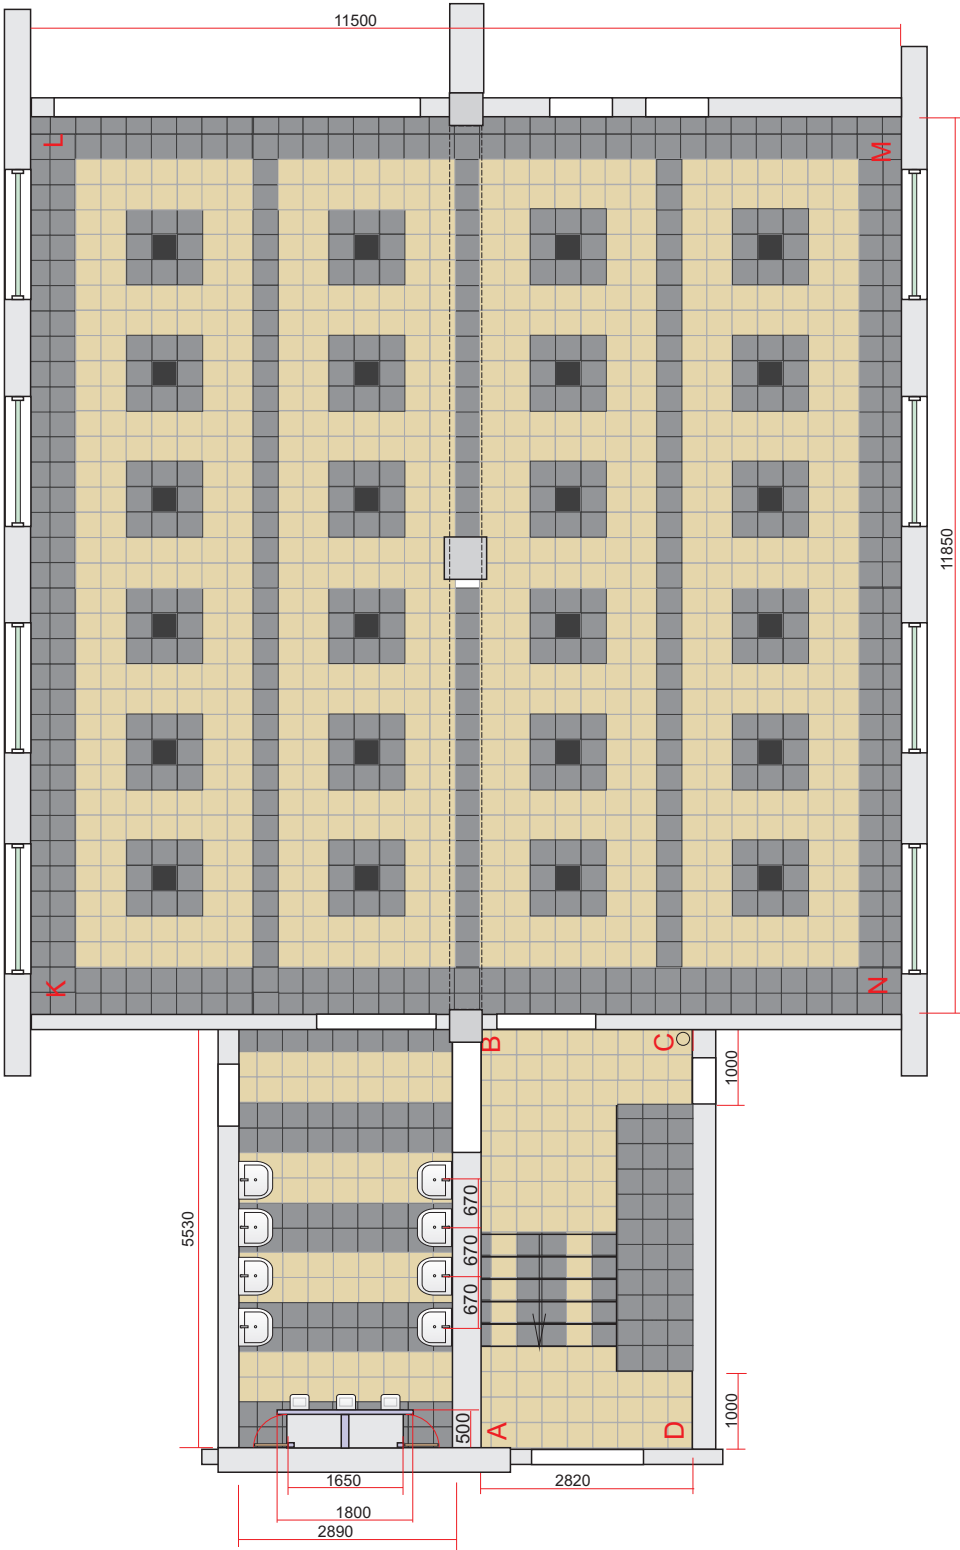


- 1) 33.3 x 33.3 Tartom 12 (Tubadzin)
- 2) 33.3 x 33.3 Tartom 11 (Tubadzin)
- 3) 33.3 x 33.3 Tartom 5 (Tubadzin)


Amats	Uzvards	Paraksts	Datums	Būvobjekta nosaukums Līvānu 2. vidusskola Ēdnica			
				Lapas saturs Grīdu plans			
Dizainers	J.Šapkina			Objekta reģ.Nr.			
Rasēja	J.Šapkina			Mērogs	Stadija	Lapas Nr.	Lapu sk.
Pieņēma				1:100	ID	4	16
				 SIA "SAULES PALETE" Reģ. Nr. 454030558 Viestura 13b-2, Jēkabpils m.t. 29135659			

Griestu plāns ar gaismas ķermeņu izvietojumu

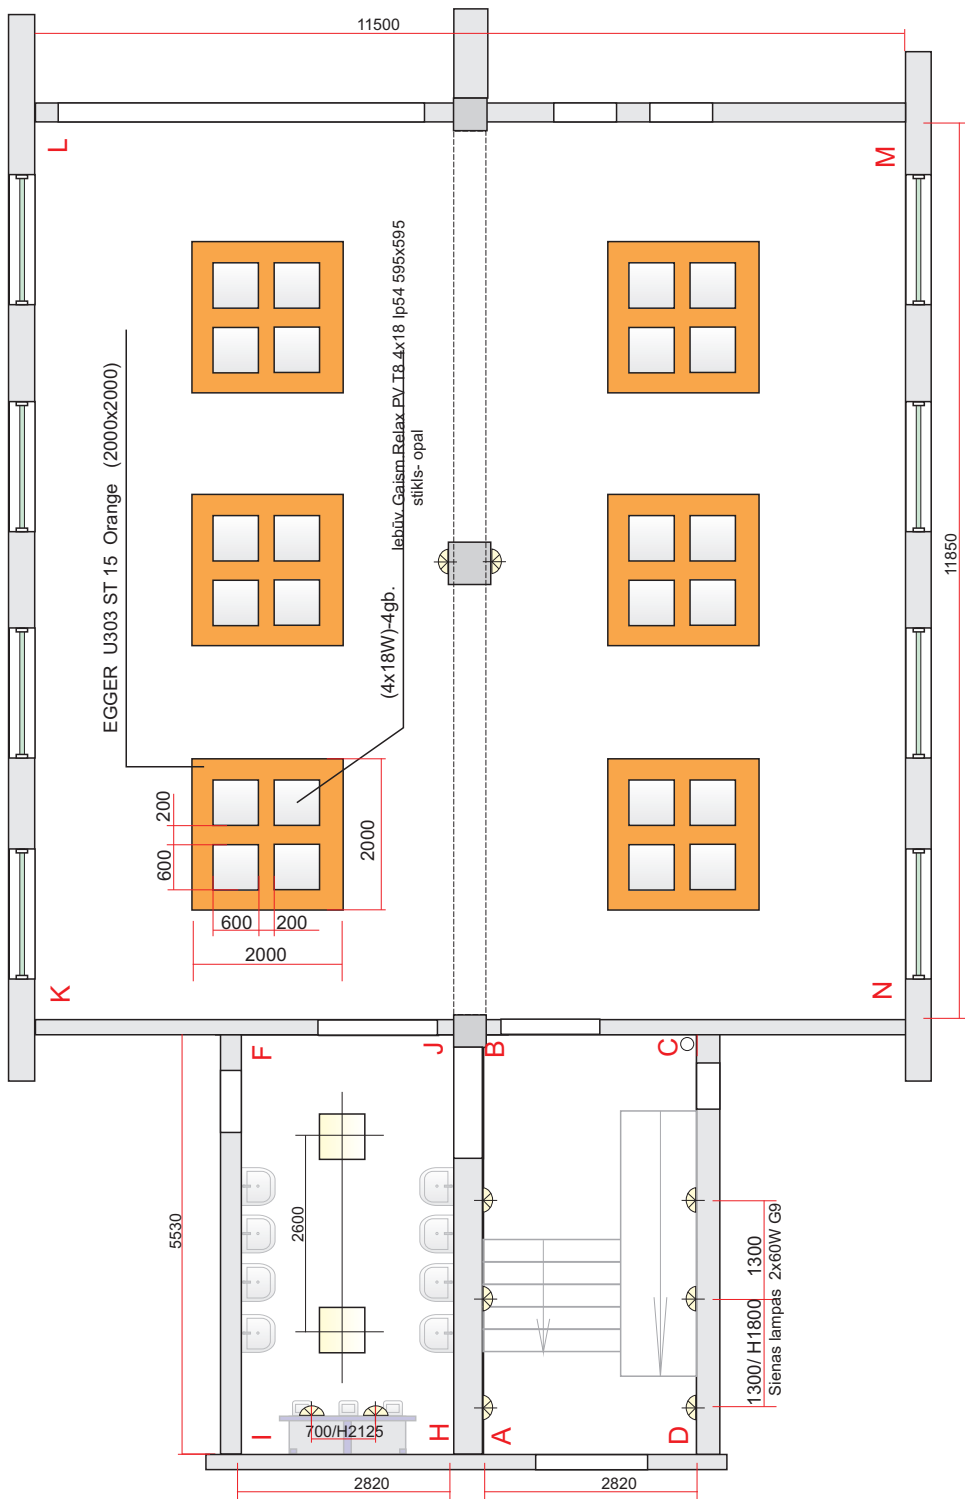

Amats	Uzvards	Paraksts	Datums	Būvobjekta nosaukums Līvānu 2. vidusskola Ēdnica			
				Lapas saturs Griestu plāns ar gaismas ķermeņu izvietojumu			
Dizainers	J.Šapkina			Objekta reģ.Nr.			
Rasēja	J.Šapkina			Mērogs	Stadija	Lapas Nr.	Lapu sk.
Pieņēma				1:100	ID	5	16
							
				SIA "SAULES PALETTE" Reģ. Nr. 454030558 Viestura 13b-2, Jēkabpils m.t. 29135659			

SIENAS IZKLĀJUMS : K-L-M-N M1:100

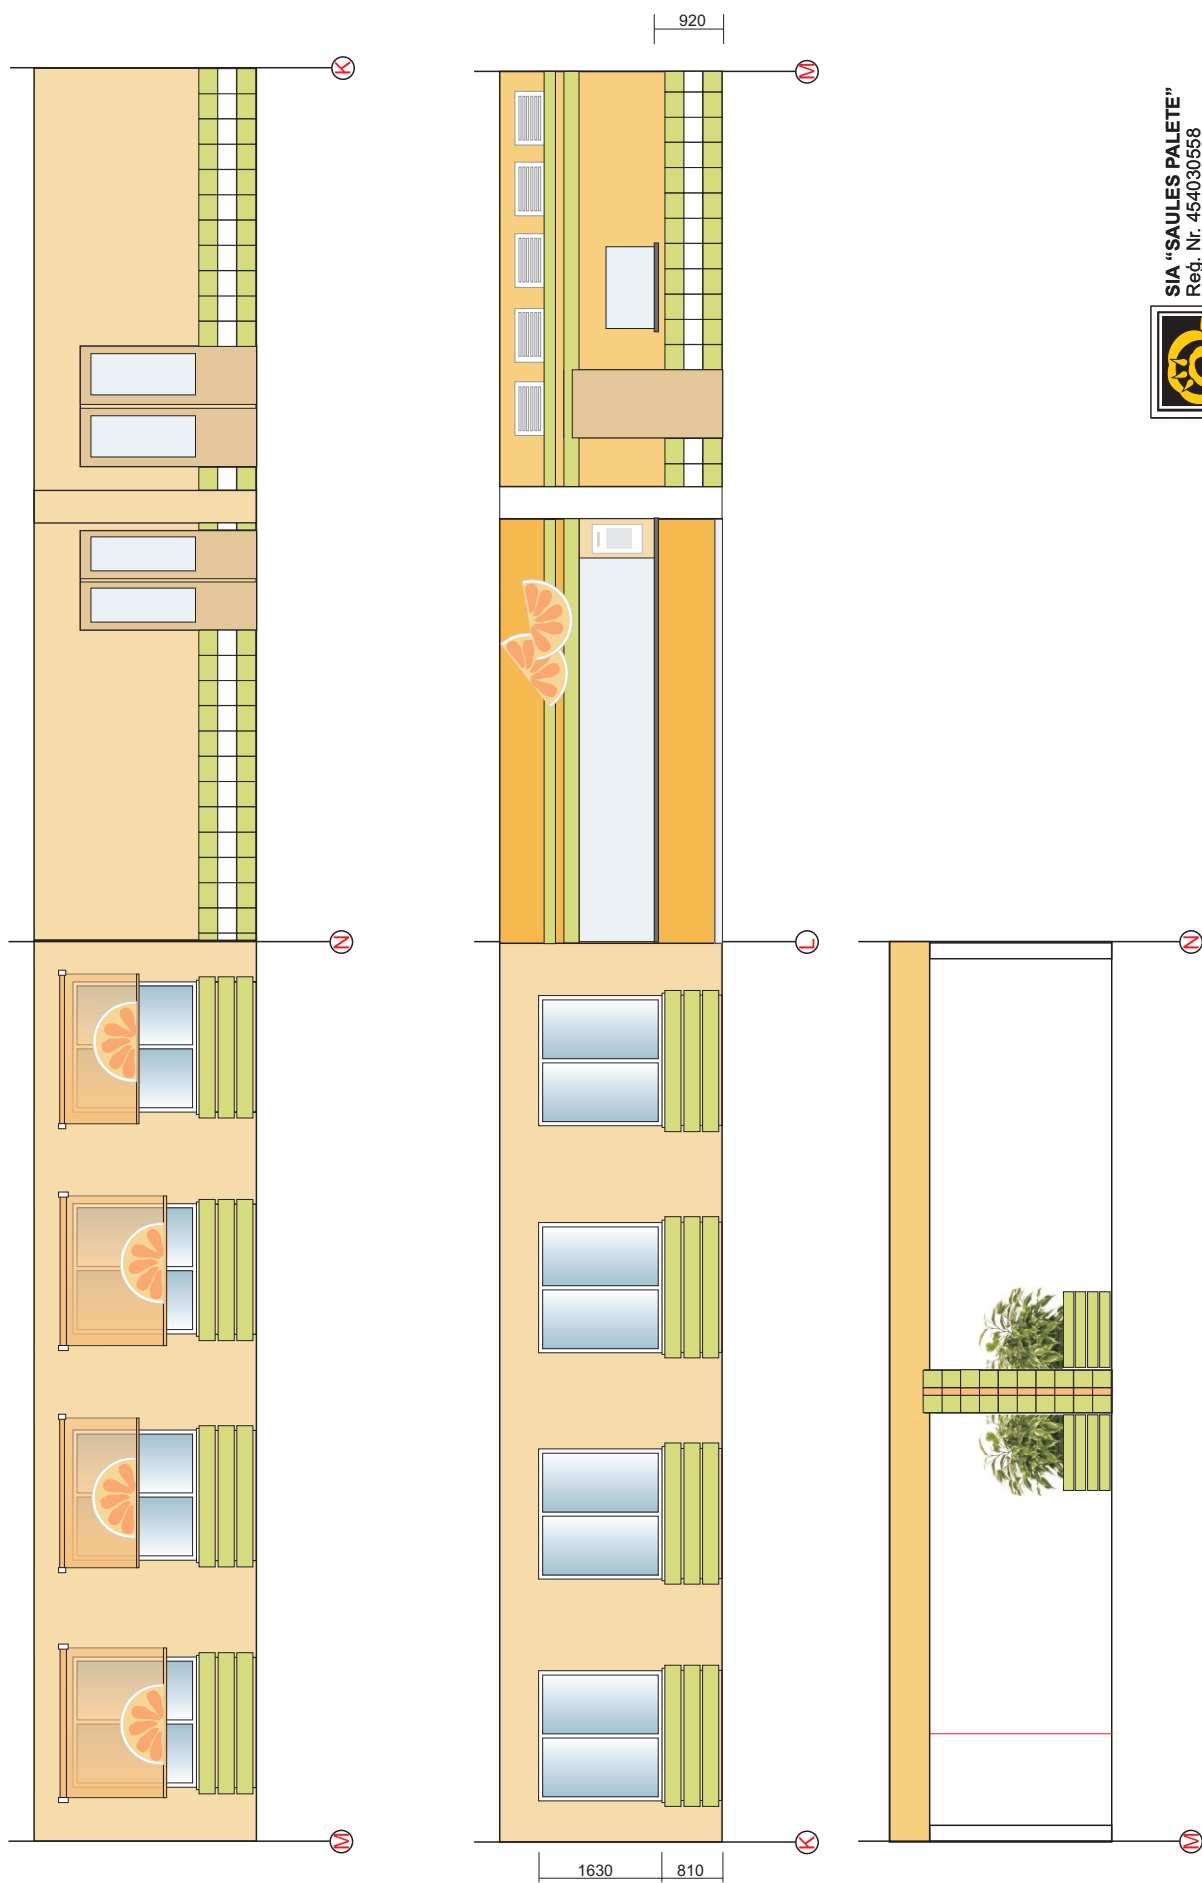


SIA "SAULES PALETE"
 Reģ. Nr. 454030558
 Viestura 13b-2, Jēkabpils
 m.t. 29135659



SIENAS IZKLĀJUMS : M-N

M1:50

Sadolīn Color N0rm F1.27.79 (010 lpp.)

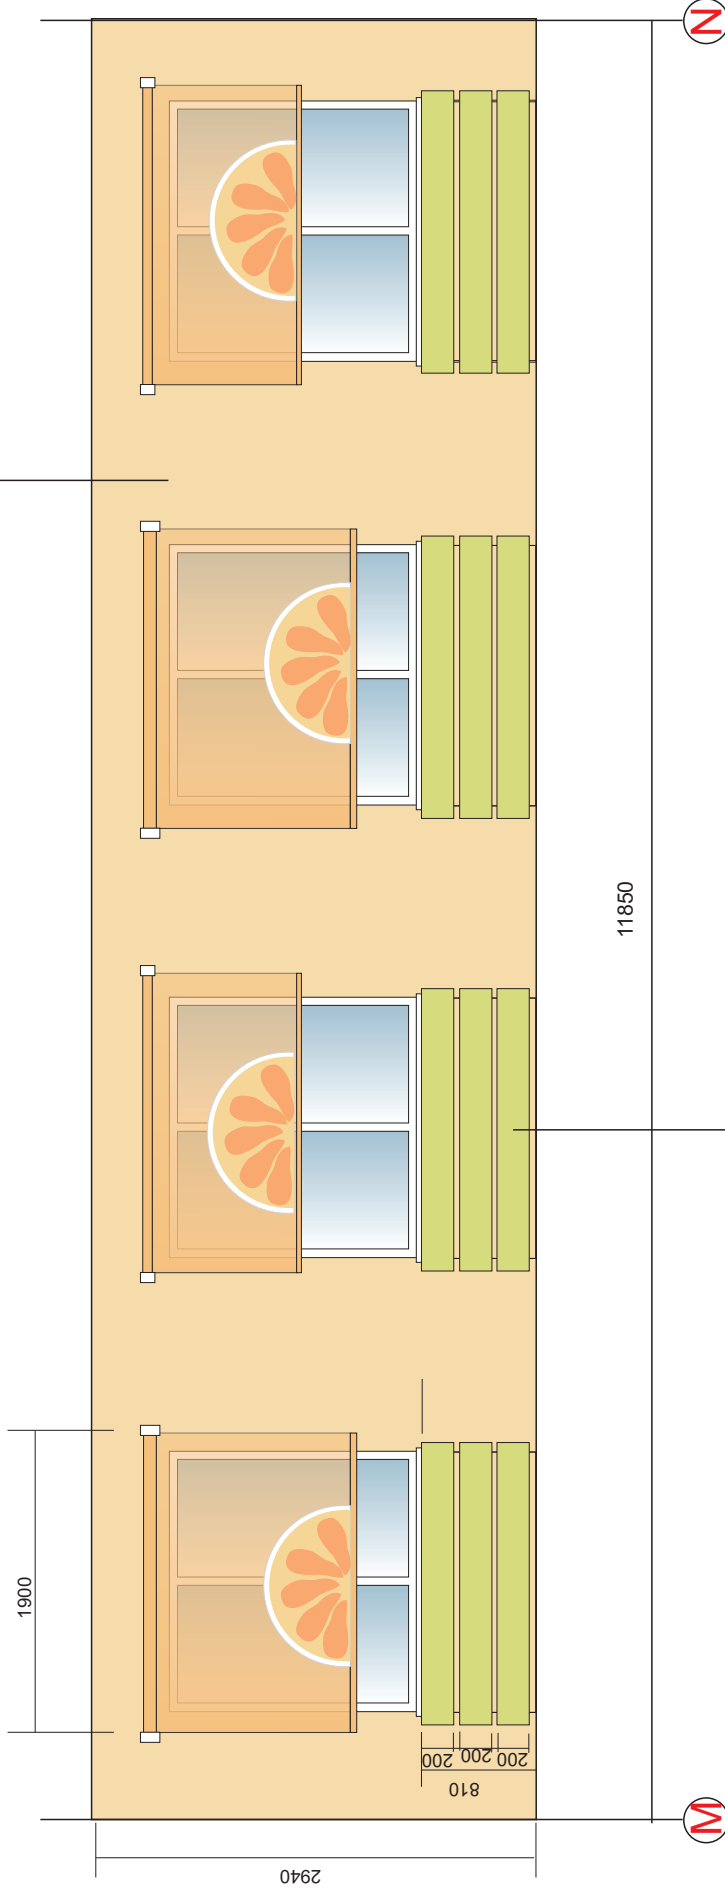


EGGER U630 ST 15 Lime Green



SIA "SAULES PALETE"
Reģ. Nr. 454030558
Viestura 13b-2, Jēkabpils
m.t. 29135659

SIENAS IZKLĀJUMS : L-M

M1:50

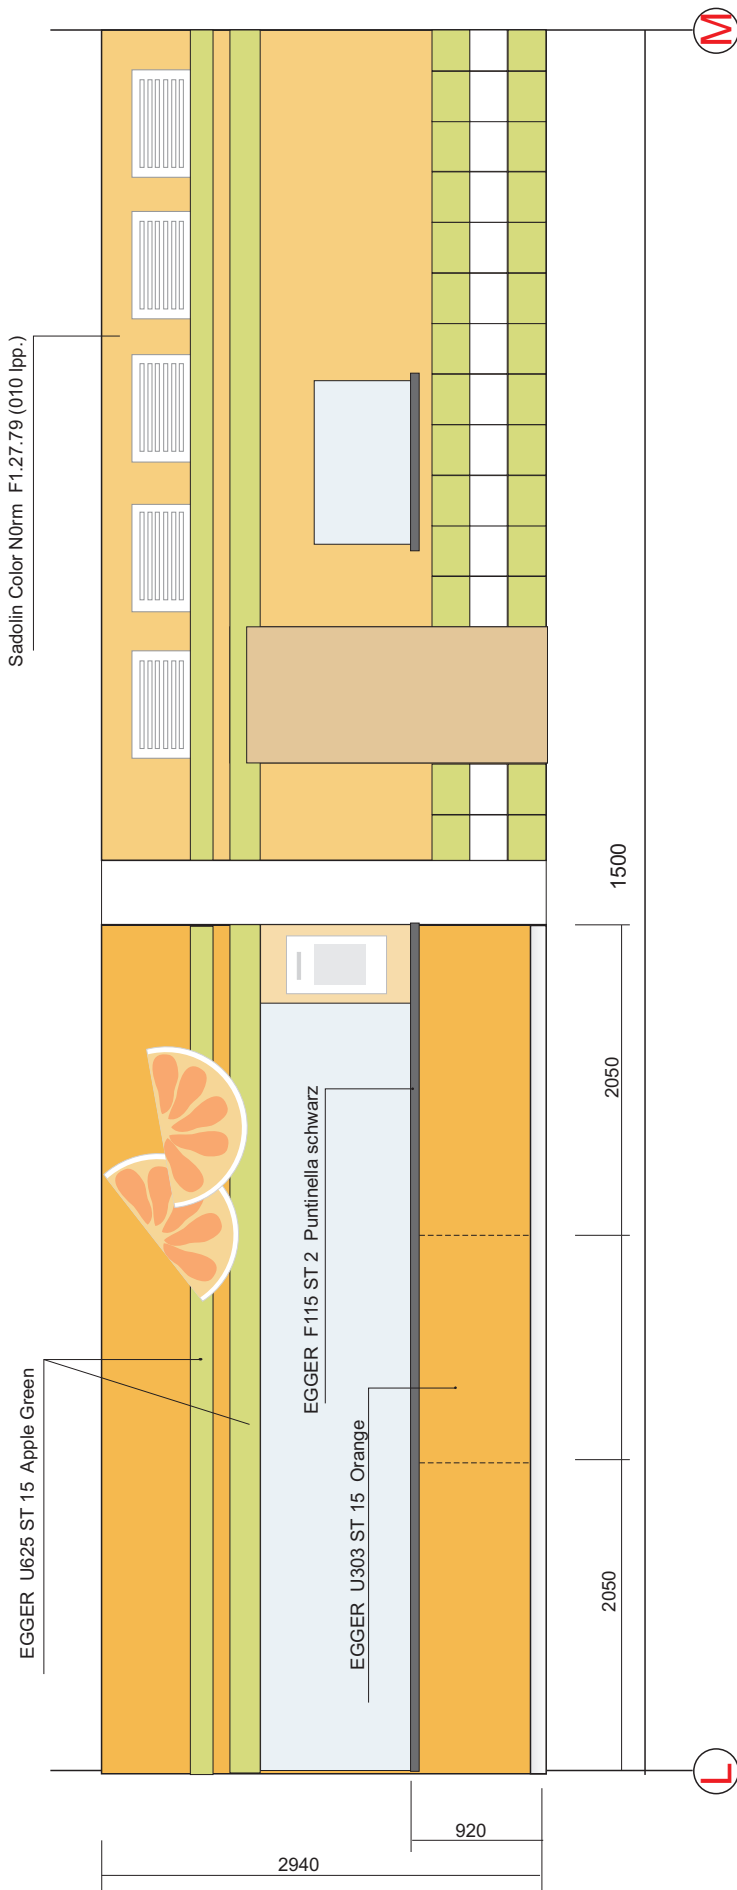

Flīzes:

- 3) 33.3 x 25 Žonkil Verde (Kwadro ceramika)
- 4) 33.3 x 25 Žonkil Bianco (Kwadro ceramika)
- 5) 40 x 25 Concert Orange (Paradyz ceramika)

EGGER U303 ST 15 Orange




SIA "SAULES PALETE"
Reģ. Nr. 454030558
Viestura 13b-2, Jēkabpils
m.t. 29135559

M1:50

SIENAS IZKLĀJUMS : N-K

Sadolīn Color N0rm F1.27.79 (010 lpp.)

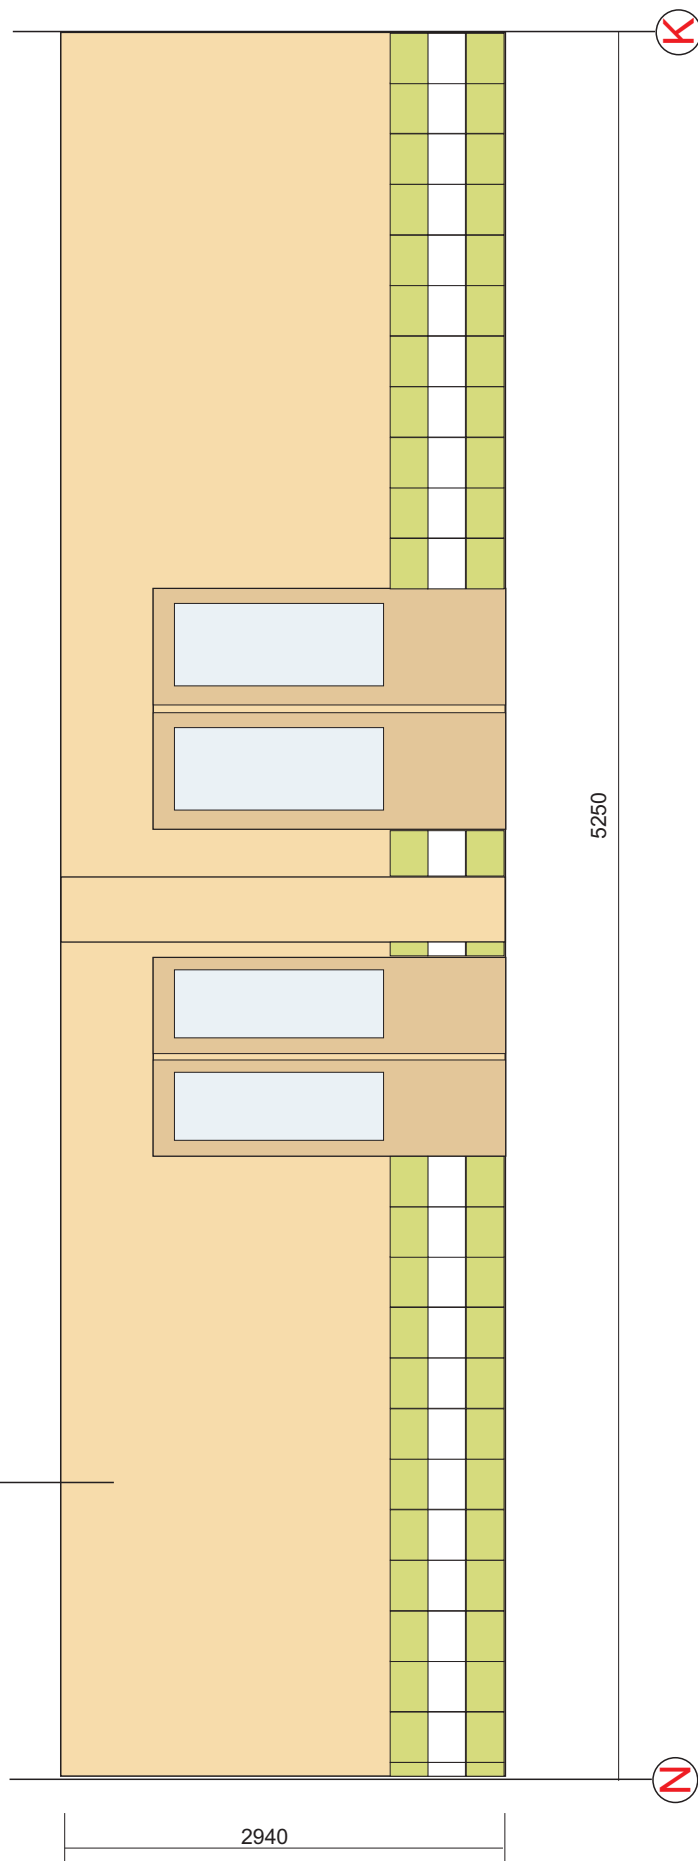

3) 33.3 x 25 Žonkil Verde (Kwadro ceramika)

4) 33.3 x 25 Žonkil Bianco (Kwadro ceramika)




SIA "SAULES PALETE"
Reģ. Nr. 454030558
Viestura 13b-2, Jēkabpils
m.t. 29135659

SIENAS IZKLĀJUMS : K-L

M1:50

Sadolīn Color N0rm F1.27.79 (010 lpp.)

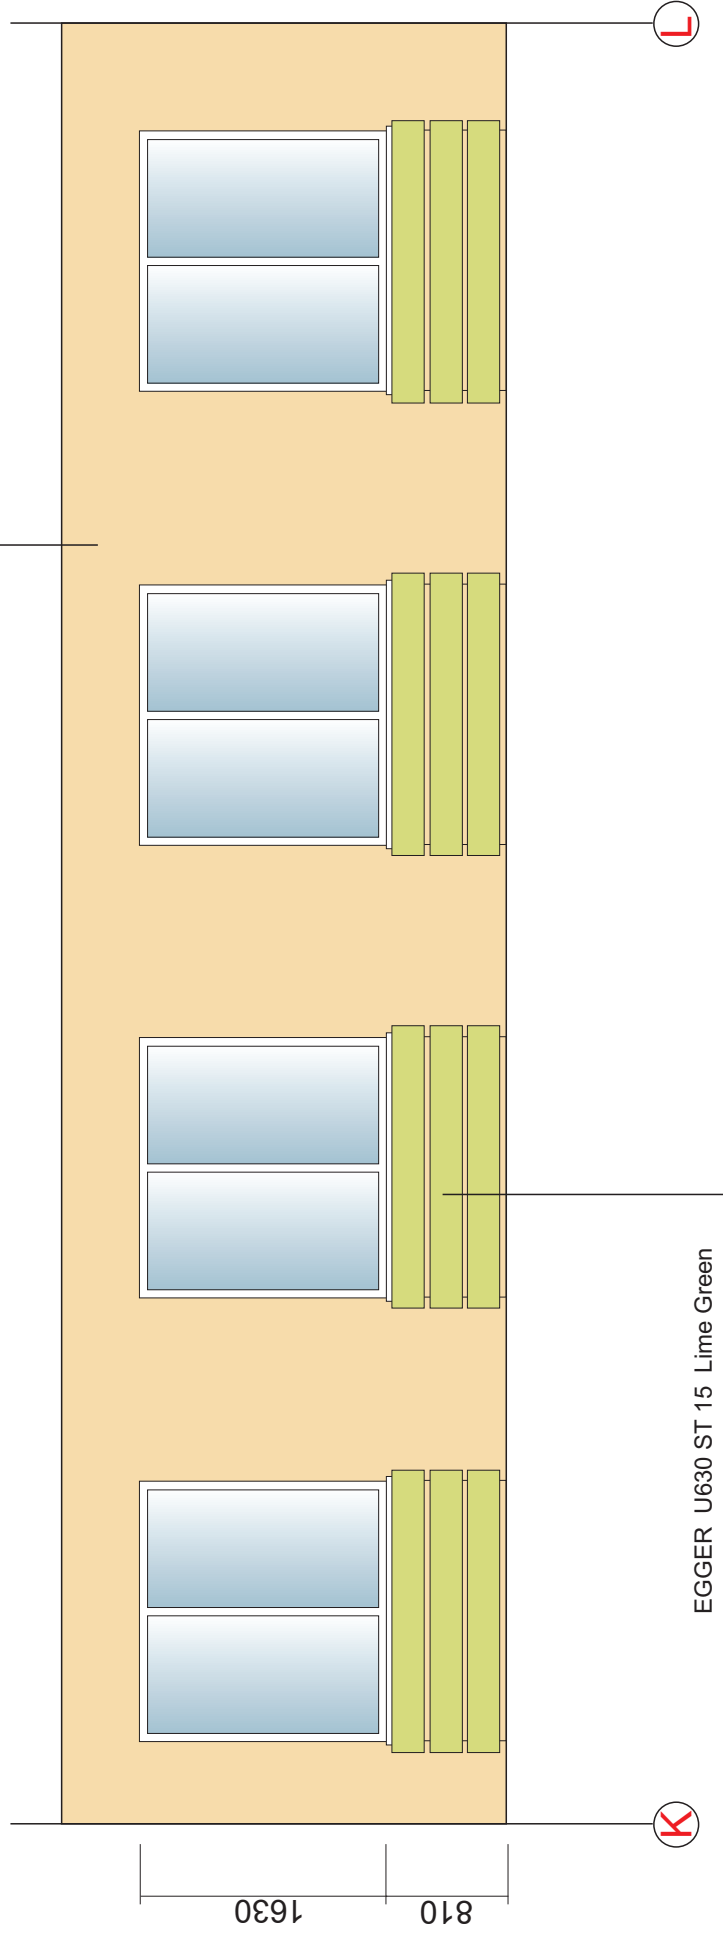


SIA "SAULES PALETE"
Reg. Nr. 454030558
Viestura 13b-2, Jēkabpils
m.t. 29135659


EGGER U630 ST 15 Lime Green

M1:50


Sadolín Color N0rm F1.27.79 (010 lpp.)

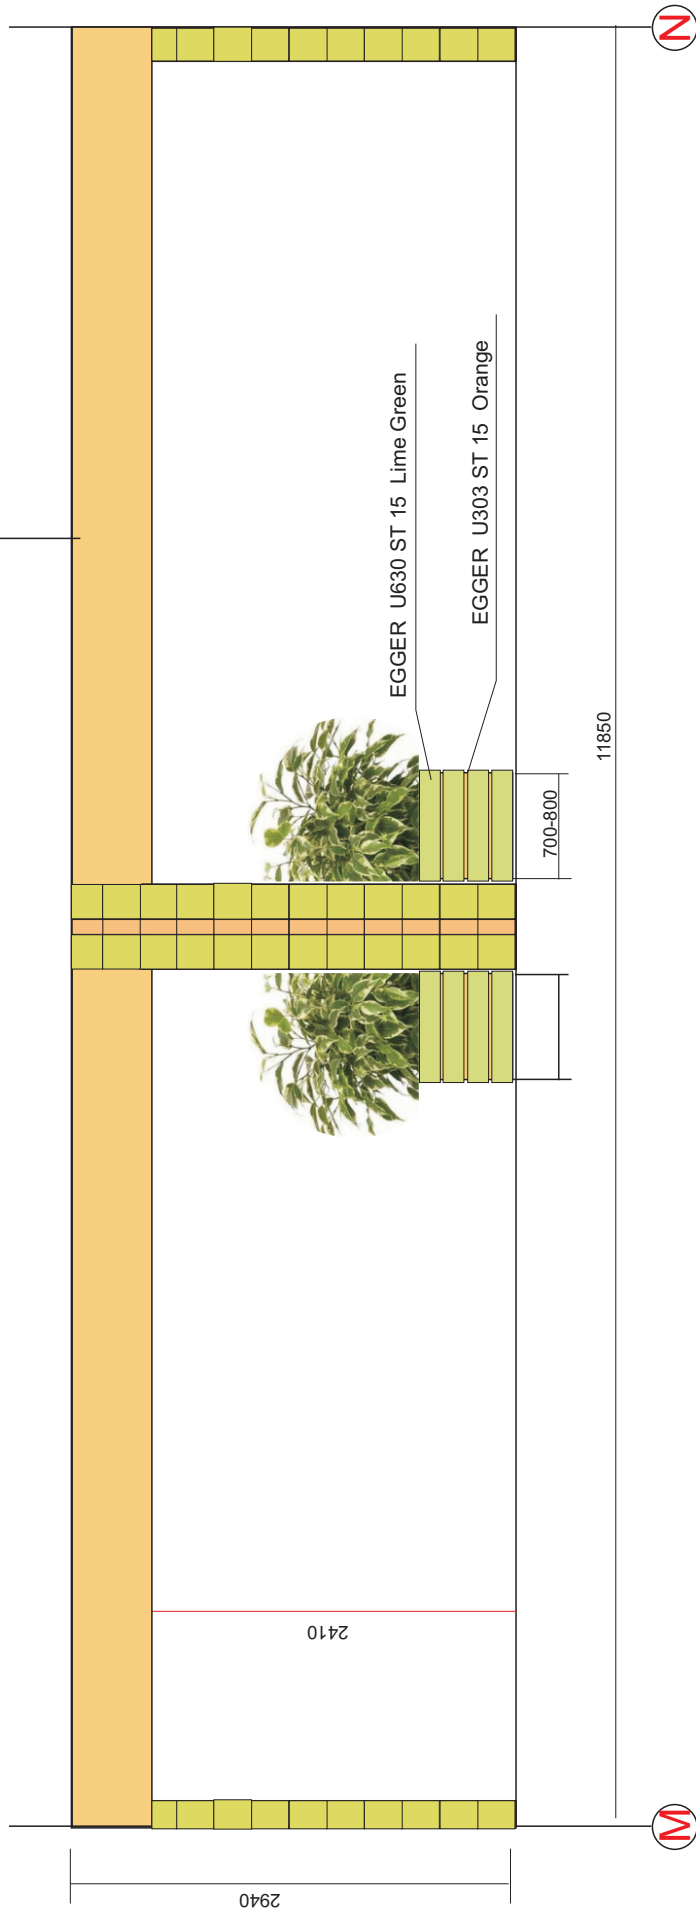

SIA "SAULES PALETTE"
Reģ. Nr. 454030558
Viestura 13b-2, Jēkabpils
m.t. 29135659

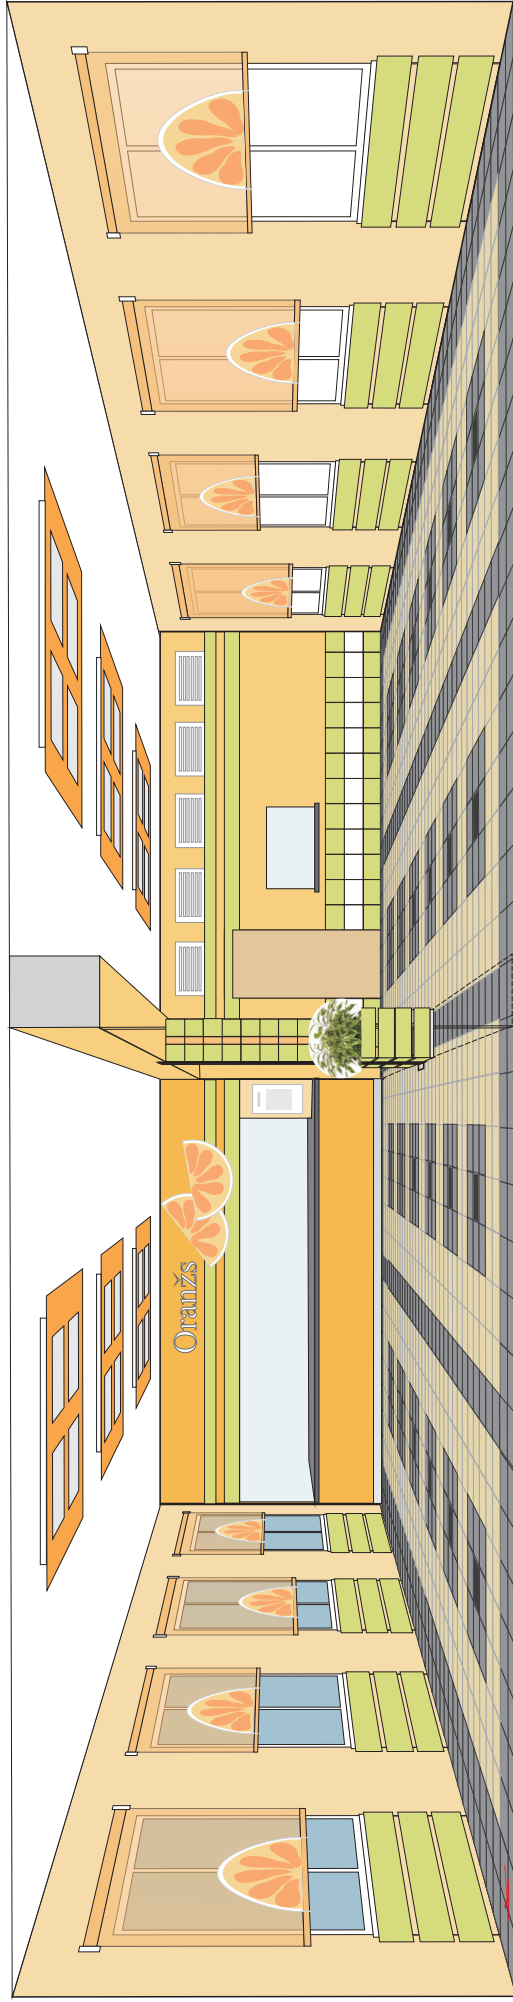

SIA "SAULES PALETE"
Reģ. Nr. 454030558
Viestura 13b-2, Jēkabpils
m.t. 29135659

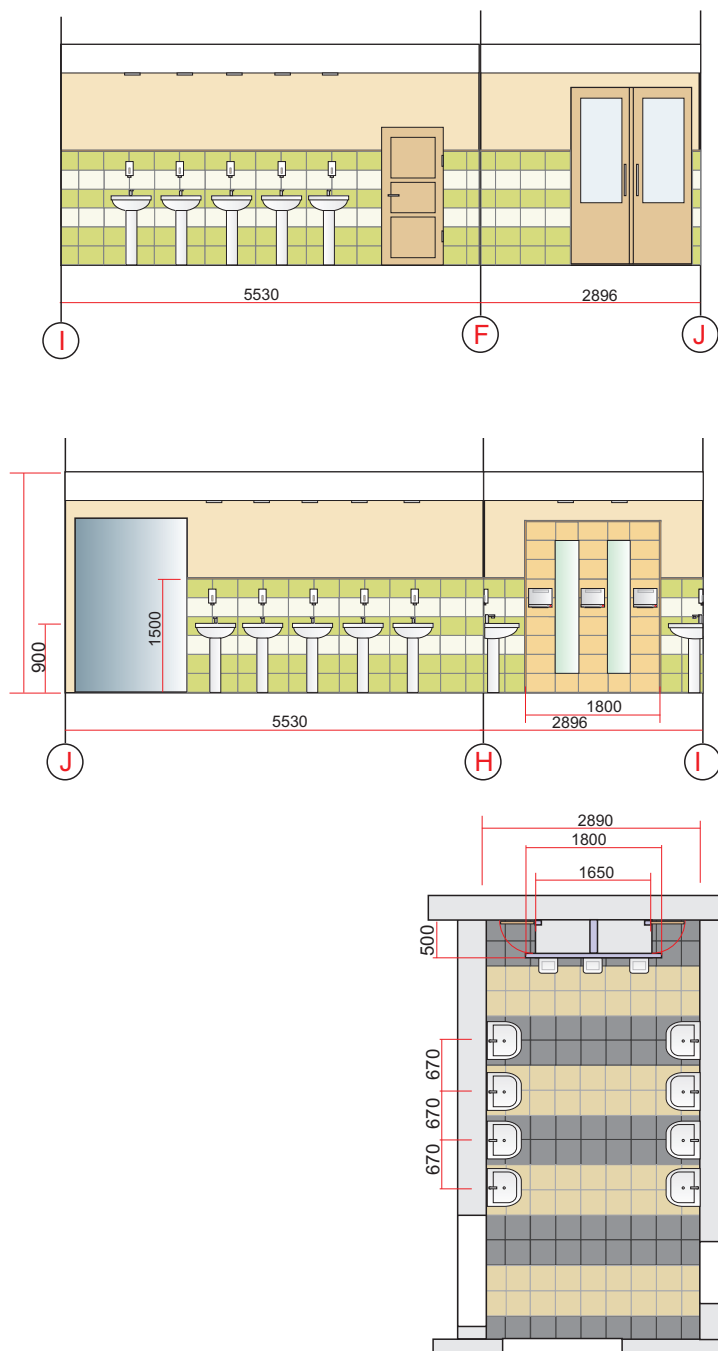



Amats	Uzvards	Paraksts	Datums	Būvobjekta nosaukums Līvānu 2. vidusskola Ēdnica			
				Lapas saturs			
Dizainers	J.Šapkina						
Rasēja	J.Šapkina			Objekta reģ.Nr.			
				Mērogs	Stadija	Lapas Nr.	Lapu sk.
Pieņēma				1:100	ID	13	16



SIA "SAULES PALETE"
 Reģ. Nr. 454030558
 Viestura 13b-2, Jēkabpils
 m.t. 29135659


Grīdu plans

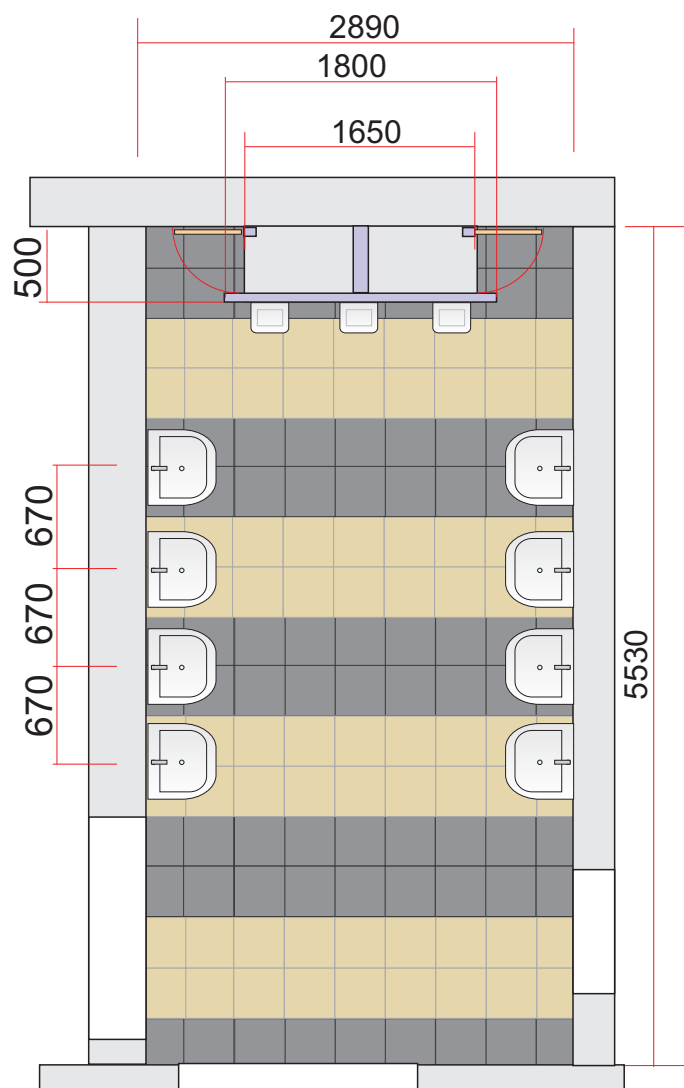

Amats	Uzvards	Paraksts	Datums	Būvobjekta nosaukums Līvānu 2. vidusskola Ēdnica			
				Lapas saturs Grīdu plans			
Dizainers	J.Šapkina			Objekta reģ.Nr.			
Rasēja	J.Šapkina			Mērogs 1:50	Stadija ID	Lapas Nr. 14	Lapu sk. 16
Pieņēma				 SIA "SAULES PALETTE" Reg. Nr. 454030558 Viestura 13b-2, Jēkabpils m.t. 29135659			

SIENAS IZKLĀJUMS : J-H-I M1:50

Sadolīn Color N0rm F1.27.79 (010 lpp.)

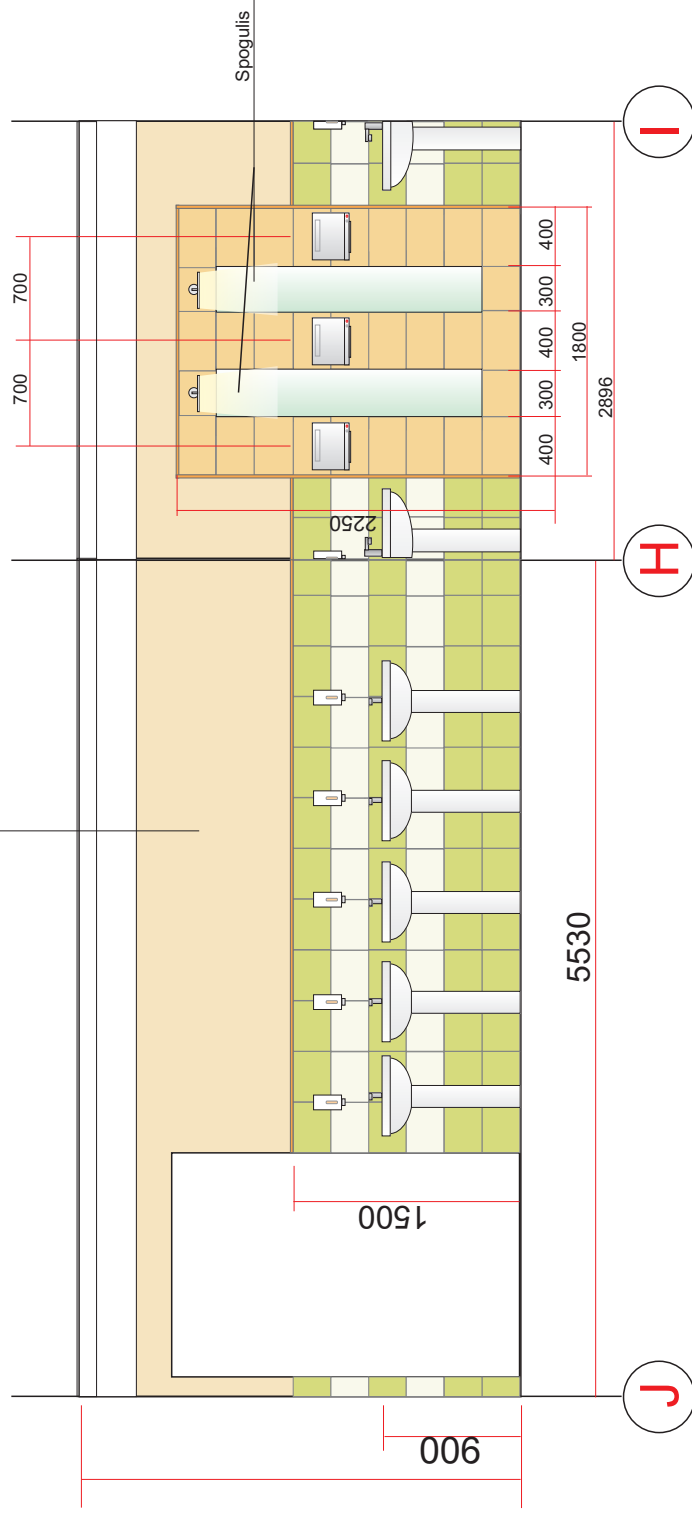


- 3) 33.3 x 25 Žonkil Verde (Kwadro ceramika)
- 4) 33.3 x 25 Žonkil Bianco (Kwadro ceramika)
- 5) 40 x 25 Concert Orange (Paradiz ceramika)






SIA "SAULES PALETE"
 Reģ. Nr. 454030568
 Viestura 13b-2, Jēkabpils
 m.t. 29135659

SIENAS IZKLĀJUMS : I-F-J

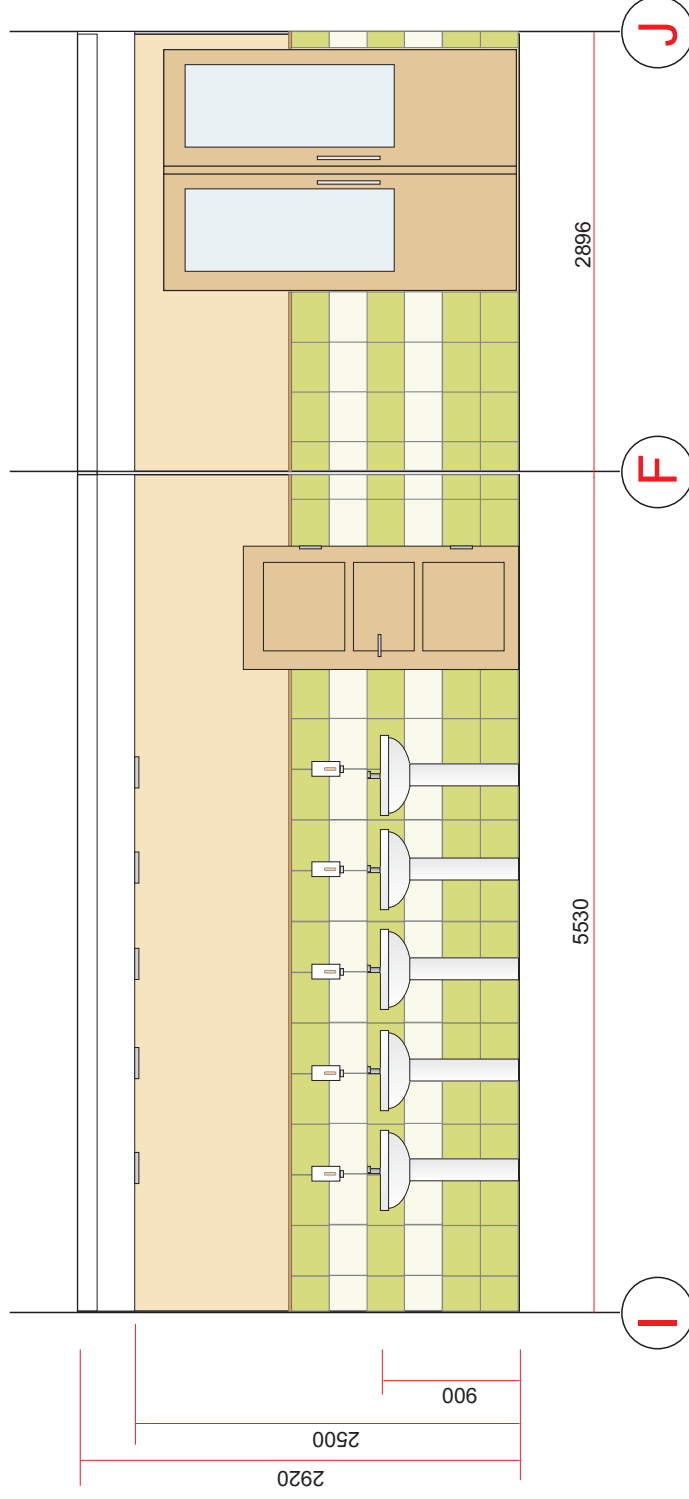M1:50



- 3)  33.3 x 25 Žonkil Verde (Kwadro ceramika)
- 4)  33.3 x 25 Žonkil Bianco (Kwadro ceramika)
- 5)  40 x 25 Concert Orange (Paradyz ceramika)



SIA "SAULES PALETE"
Reģ. Nr. 454030558
Viestura 13b-2, Jēkabpils
m.t. 29135659