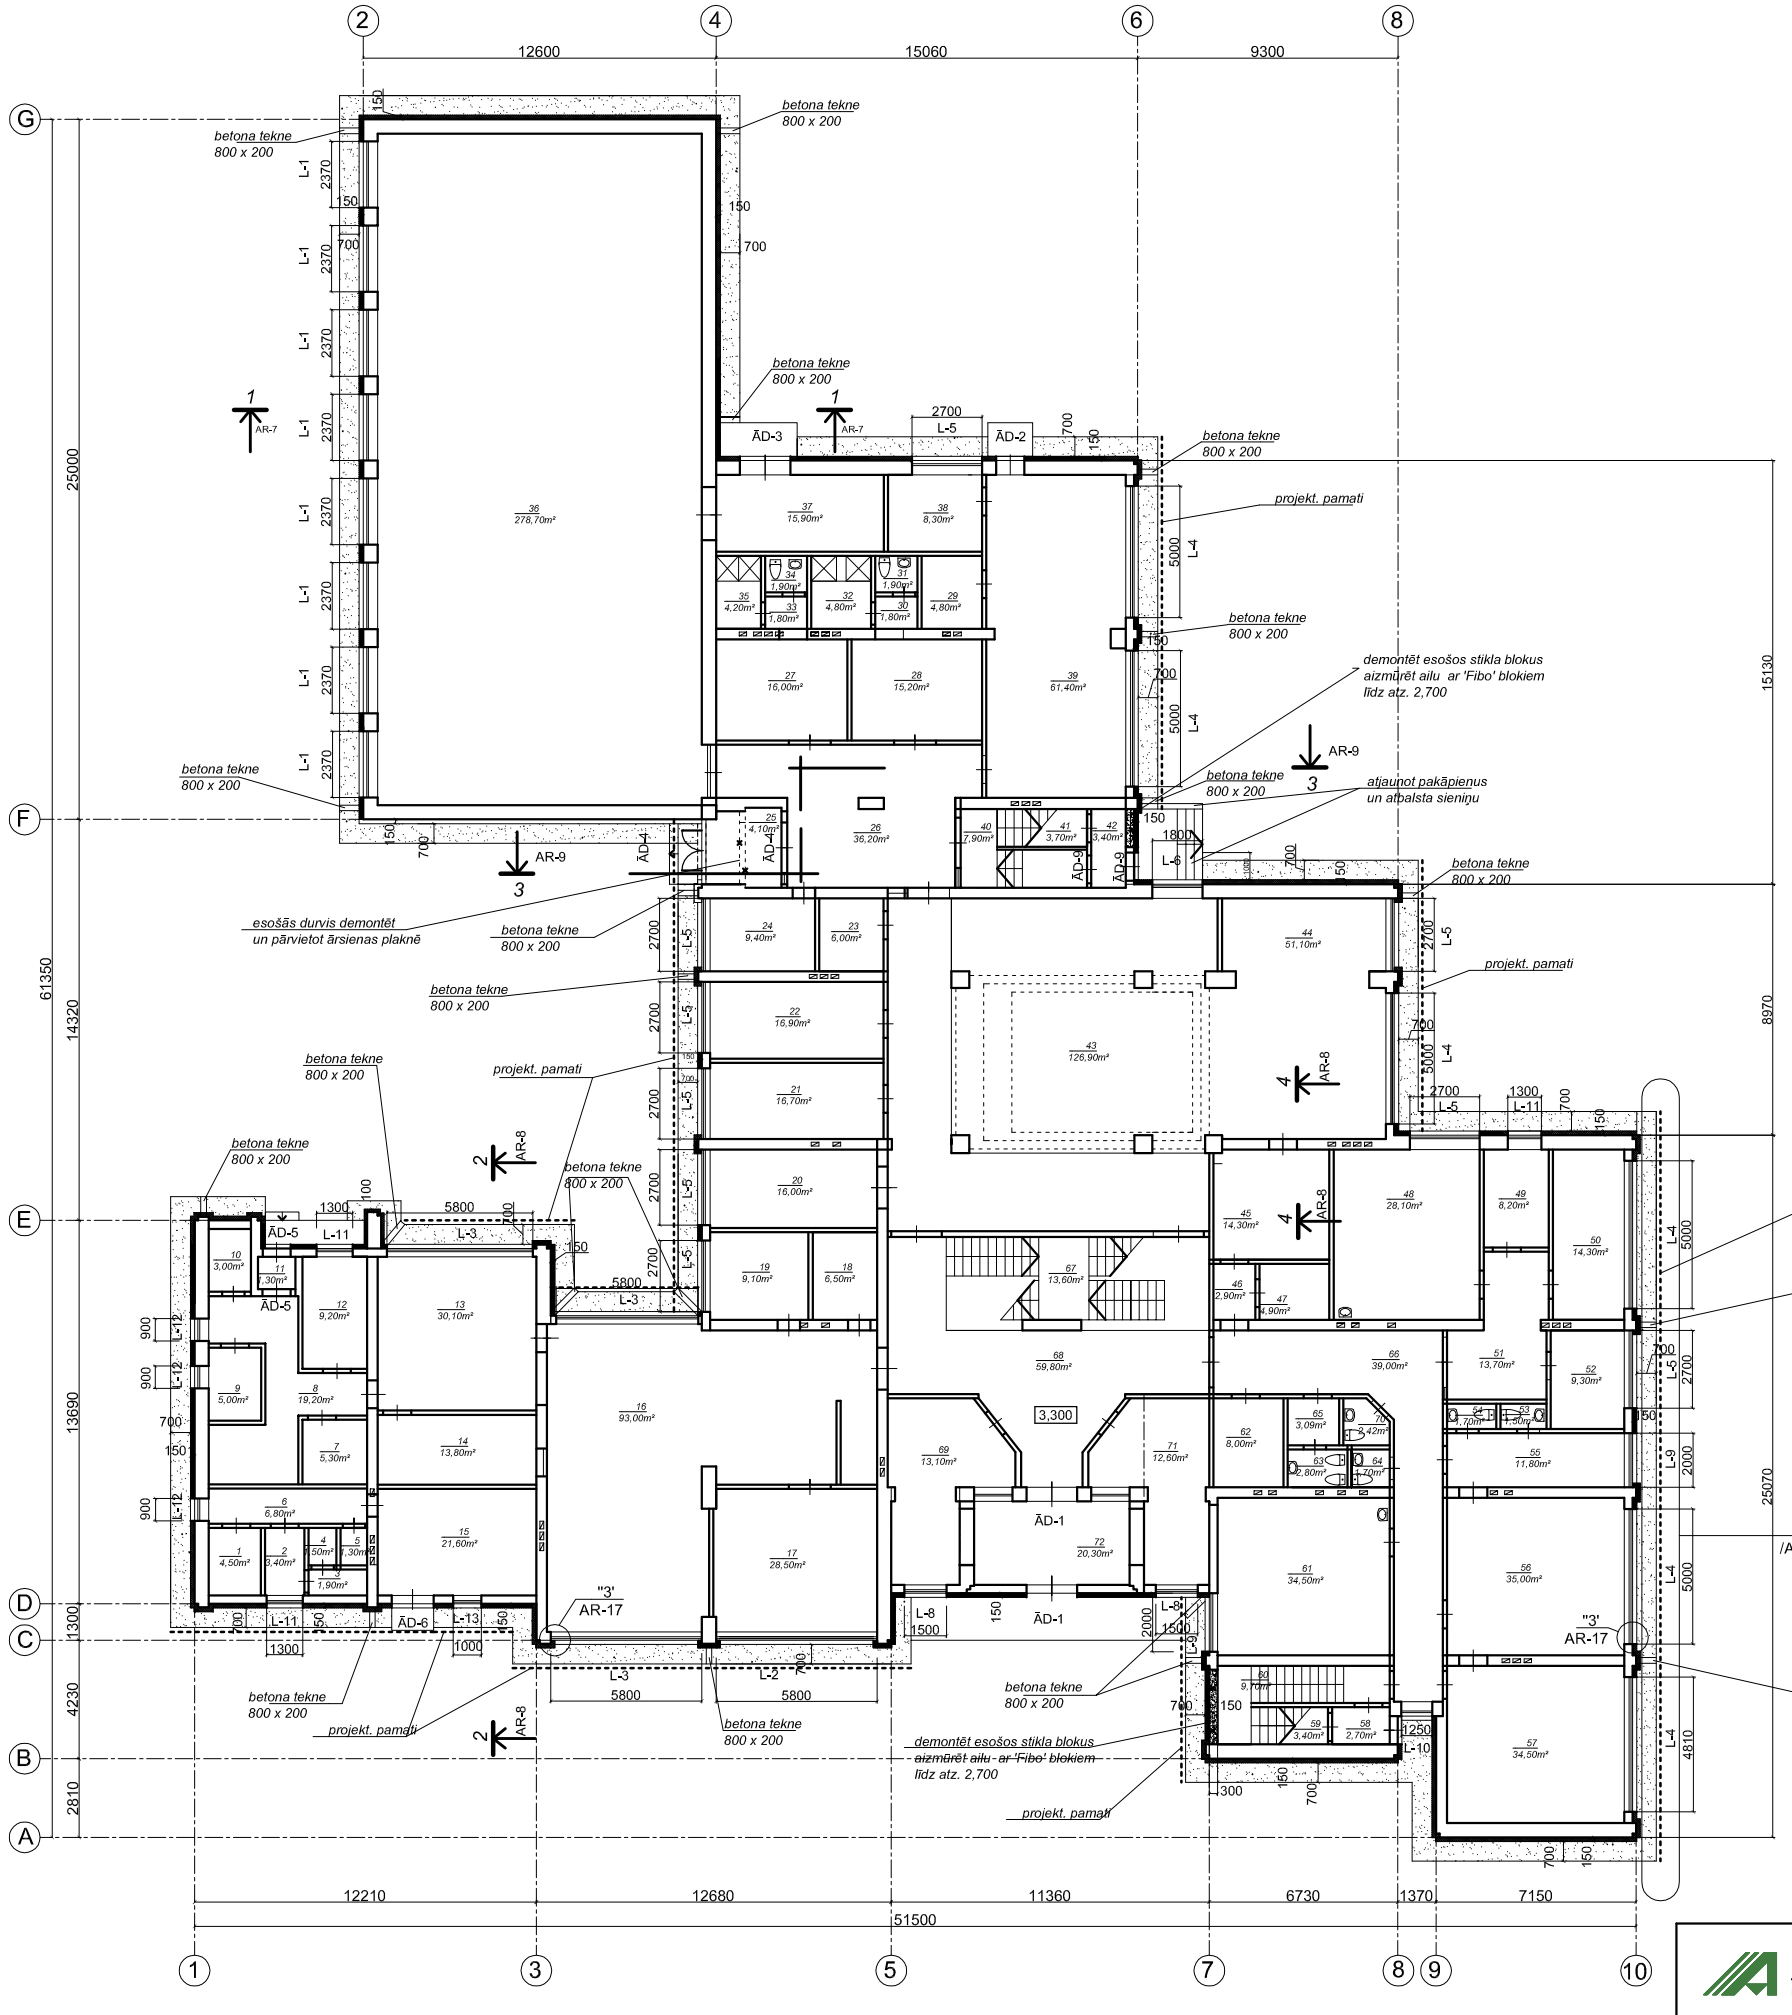

TELPU EKSPLIKĀCIJA

TELPAS Nr.	NOSAUKUMS	PLATĪBA m²	TELPAS Nr.	NOSAUKUMS	PLATĪBA m²
1	ELEKTROSADALES TELPA	4,50	37	INVENTĀRA NOLIKTAVA	15,90
2	ATPŪTAS TELPA	3,40	38	KOKAPSTRĀDES PALĪGT.	8,30
3	GAITENIS	1,90	39	KOKAPSTRĀDES KLASE	61,40
4	DUŠAS TELPA	1,50	40	KĀPŅU TELPA	7,90
5	TUALETES TELPA	1,30	41	PALĪGTELPA	3,70
6	GAITENIS	6,80	42	VĒJTVERIS	3,40
7	NOLIKTAVA	5,30	43	ZĀLE	126,90
8	GAITENIS	19,20	44	SKATUVE	51,10
9	MAZGĀTAVA	5,00	45	ĢĒRBTUVE	14,30
10	SAKŅU GLABĀTAVA	3,00	46	GAITENIS	2,90
11	GAITENIS	1,30	47	NOLIKTAVA	4,90
12	VIRTUVES TELPA	9,20	48	PIRMSKOLAS GRUPAS T.	28,10
13	VIRTUVES TELPA	30,10	49	PIRMSKOLAS GRUPAS T.	8,20
14	MAZGĀTAVA	13,80	50	PIRMSKOLAS GRUPAS T.	14,30
15	KATLU TELPA	21,60	51	GAITENIS	13,70
16	ĒDAMZĀLE	93,00	52	PIRMSKOLAS GRUPAS T.	9,30
17	KABINETS	28,50	53	TUALETE	1,50
18	NOLIKTAVA	6,50	54	TUALETE	1,70
19	KABINETS	9,10	55	PIRMSKOLAS GRUPAS T.	11,80
20	KABINETS	16,00	56	PIRMSKOLAS GRUPAS T.	35,00
21	KABINETS	16,70	57	PIRMSKOLAS TGRUPAS T.	34,50
22	KABINETS	16,90	58	VĒJTVERIS	2,70
23	NOLIKTAVA	6,00	59	PALĪGTELPA	3,40
24	KABINETS	9,40	60	KĀPŅU TELPA	9,70
25	VĒJTVERIS	4,10	61	PIRMSKOLAS GRUPAS T.	34,50
26	GAITENIS	36,20	62	NOLIKTAVA	8,00
27	ĢĒRBTUVE	16,00	63	TUALETE	2,80
28	ĢĒRBTUVE	15,20	64	TUALETE	1,70
29	NOLIKTAVA	4,80	65	PRIEKŠTELPA	3,09
30	PRIEKŠTELPA	1,80	66	GAITENIS	39,00
31	TUALETE	1,90	67	KĀPŅU TELPA	13,60
32	DUŠAS TELPA	4,80	68	GAITENIS	59,80
33	PRIEKŠTELPA	1,80	69	ĢĒRBTUVE	13,10
34	TUALETE	1,90	70	TUALETE	2,42
35	DUŠAS TELPA	4,20	71	GARDEROBE	12,60
36	SPORTA ZĀLE	278,70	72	VĒJTVERIS	20,30
				KOPĀ:	1386,91

PIEŅEMTIE APZĪMĒJUMI

- ESOŠĀS SIENAS
- NOJAUCAMI SIENU POSMI
- SILTUMIZOLĀCIJA -AKMENS VATE
- LABOJAMĀS GRĪDAS
- JAUNO PAMATU IZVEIDOŠANAS VIETAS ZEM PAMATU SIJAS

* MĒRI DOTI MILIMETROS, AUGSTUMA ATZĪMES METROS

* LOGUS UN DURVIS IZNEST SIENAS ĀRĒJĀ PLAKNĒ

* SILTINĀJUMA MEZGLUS SKAT. LAPĀS AR-17; AR-18

* ĒKAI PA PERIMETRU IERĪKOT DRENĀŽU./ SKAT. AR-17/

* ĒKAI PA PERIMETRU IERĪKOT JAUNU APMALI AR KRITUMU 2% NO ĒKAS / VECO DEMONTĒT/

*** 1.KĀRTĀ ATBALSTA PAMATU AR COKOLA SILTINĀŠANU, DRENĀŽU UN APMALI IERĪKOT POSMĀ TIKAI PA ĒKAS ASI " 10".**

SIA Agroprojekts RB
IĀKOTNES IELĀ 14-26, ĶEKAVA , ĶEKAVAS PAG., LV-2123

Būvpr.vad.	I.Rudzītis		
Arhitekte	I.Brance		

LĪVĀNU NOVADA DOME

LND/5-44.3/11.47 (01-2011)

JAUNSILAVAS PAMATSKOLAS ĒKAS RENOVĀCIJA ATBILSTOŠI AUGSTĀM ENERGOEFEKTIVITĀTES PRASĪBĀM

1.STĀVA PLĀNS

Stadija	Lapa	Lapas
TP	AR - 2	

M 1:200 Reģ. Nr.