

LATVIJAS REPUBLIKA

Līvānu būvvalde

Līvānu pilsēta, Jersikas, Rožupes, Rudzātu, Sutru, Turku pagasti

Rīgas iela 77, Līvāni, Līvānu novads, LV-5316, tālr.65307272, 65307273, fax 65307255

Adresāts: Līvānu novada dome

Adrese: Rīgas iela 77, Līvāni, Līvānu novads, LV-5316

Pieteikums: 2013. gada 21. maija Nr. 2-1/13/41

LĒMUMS

par būvniecības ieceres atbilstību

Teritorijas plānojumam

LĪVĀNOS

2013. gada 27. maijā

Nr.1-8/13/43

1. Būvniecības pieteikumu izskatīšana

4. Līvānu būvvalde, izskatot Līvānu novada domes, reģistrācijas numurs 90000065595, juridiskā adrese: Rīgas iela 77, Līvāni, Līvānu novads, 2013. gada 21. maija būvniecības/būves nojaukšanas iesniegumu – uzskaites karti Nr.2-1/13/41 par domes skvēra un domes ēkas teritorijas labiekārtošanu Rīgas ielā 77 un Rīgas ielā 79, Līvānos, Līvānu novadā un izvērtējot iesniegtos dokumentus, konstatēja, ka Līvānu novada dome vēlas veikt domes skvēra un domes ēkas teritorijas labiekārtošanu uz īpašumā esošā zemes gabala ar kadastra numuru 7611-004-0609 un zemes gabala ar kadastra numuru 7611-004-0610 Līvānos, Līvānu novadā.

Saskaņā ar Ministru kabineta 1997. gada 1. aprīļa noteikumu Nr.112 „Vispārīgie būvnoteikumi” 35. punktu un Būvniecības likuma 11. panta pirmo daļu, 12.panta pirmo daļu, 13. panta pirmo daļu, 16. panta pirmo daļu un, pamatojoties uz Līvānu novada domes 2012. gada 31. augusta saistošajiem noteikumiem Nr.9 „Par Līvānu novada teritorijas plānojumu 2012. – 2024.gadam”, Līvānu būvvalde, atklāti balsojot I. Svirskim, U. Skreiveram, M. Baltmanim „par”, „pret” – nav, „atturas” – nav.

NOLEMJ:

4.1. Atzīt, ka Līvānu novada domes būvniecības iecere veikt domes skvēra un domes ēkas teritorijas labiekārtošanu Rīgas ielā 77 un Rīgas ielā 79 Līvānos, Līvānu novadā atbilst Līvānu novada teritorijas plānojumam un Līvānu novada būvniecības noteikumiem.

4.2. Lēmumu var apstrīdēt Līvānu novada domē Rīgas ielā 77, Līvānos, Līvānu novadā, LV-5316 viena mēneša laikā no tā stāšanās spēkā.

Būvvaldes vadītājs



I. Svirskis

Līvānu būvvalde

Līvānu pilsēta, Jersikas, Rožupes, Turku, Sutru un Rudzātu pagasti

Struktūrvienības reģistrācijas Nr. 90001505441

Rīgas iela 77, Līvāni, LV-5316, tālr. 65307272, 65307273, fakss 65307255

Plānošanas un arhitektūras uzdevums Nr. 2-4/13/43

Domes skvēra un domes ēkas teritorijas labiekārtošana

Rīgas iela 77, Rīgas iela 79, Līvāni, Līvānu novads

(būves nosaukums un adrese)

izsniegts 2013.gada 28. maijā Līvānu novada domei

(kam izsniegts)

1. Zemes gabala raksturojums

1.1.** Zemes vienības (gabala) kadastra apzīmējums 7611 004 0609; 7611 004 0610;

1.2.1.** Zemes gabala īpašnieks

Līvānu novada dome	90000065595	Rīgas iela 77, Līvāni, Līvānu novads	65307272
Fiziskās personas vārds, uzvārds	p.k.	Adrese	Tālruna Nr.
Juridiskās personas nosaukums	reģ. Nr.	Juridiskā adrese	

1.2.2.** Zemes gabala lietotājs

Līvānu novada dome	90000065595	Rīgas iela 77, Līvāni, Līvānu novads	65307272
Fiziskās personas vārds, uzvārds	p.k.	Adrese	Tālruna Nr.
Juridiskās personas nosaukums	reģ. Nr.	Juridiskā adrese	

1.3.** Īpašuma tiesības vai lietošanas tiesības apliecinājošs dokuments:

Zemesgrāmatu apliecības (Līvānu pilsētas zemesgrāmatas nodaļums Nr.3416-A) kopija, Līvānu novada domes 2009.gada 26.novembra sēdes protokola Nr.27-15(2) kopija.

(nosaukums un numurs)

1.4.	Zemes gabala platība	m ² - (pilsētās, ciemos), ha - (lauku teritorijās)	11 454 m ²
1.5.**	Pārvades, sadales tīkla garums	-	
1.6.	Zemes gabala novietne un situācija, tā teritorijā esošās ēkas un būves (apraksts)	zemes gabals atrodas Līvānu pilsētas centrā, esošā apbūve – administratīvā ēka	
1.7.**	Pārvades, sadales tīkla novietne un situācija (apraksts)	-	
1.8.**	Īpašie apstākļi (zemes gabals atrodas īpaši aizsargājamā dabas teritorijā, kultūras pieminekļa teritorijā vai tā aizsardzības zonā)	nav	
1.9.**	Vietējās pašvaldības teritorijas plānojumā noteiktā teritorijas plānotā (atļautā) izmantošana (piemēram, mazstāvu dzīvojamās apbūves teritorija)	Līvānu pilsētas centra apbūves teritorija (C1) Labiekārtota apstādījumu teritorija (Z1)	
1.10.**	Ierobežojumi (piemēram, servitūti)	skatīt zemes robežu plānā	
1.11.**	Papildu prasības (piemēram, jāveic zemes transformācija uz apbūves zemi)	nav paredzēts	

2. Būvprojektēšanas nosacījumi

2.1.**	Būvniecības veids (piemēram, jaunbūve, rekonstrukcija, restaurācija)	jaunbūve un rekonstrukcija
2.2.	Būvprojektēšanas stadija	<input type="checkbox"/> skīču projekts <input checked="" type="checkbox"/> tehniskais projekts
2.3**	Būvprojektēšanas stadija	<input type="checkbox"/> shēma <input type="checkbox"/> tehniskais projekts
2.4.**	Apbūves pamatnosacījumi	
2.4.1.	maksimālā apbūves intensitāte	nav noteikta
2.4.2.	maksimālais apbūves blīvums	5% - skvērā Rīgas ielā 79 60% - Rīgas ielā 77
2.4.3.	minimālā brīvā teritorija	80% - skvērā Rīgas ielā 79 20% - Rīgas ielā 77
2.4.4.	maksimālais stāvu skaits	bez nosacījumiem
2.4.5.	autostāvvietu skaits	atbilstoši funkcionālajai nepieciešamībai
	no tām invalīdu autostāvvietu skaits	atbilstoši normatīvo aktu prasībām
2.5.**	Kompozīcijas pamatnosacījumi	
2.5.1.	būves bloķēšana (piemēram, brīvstāvoša ēka, bloķēta ēka)	bez nosacījumiem
2.5.2.*	apbūves līnija (piemēram, būvlaide, atkāpes no sarkanās līnijas)	apbūves līnija - 4 metri no kaimiņa zemes vienības robežas, būvlaide – 6 metri vai iedibināta būvlaide
2.5.3.	augstuma ierobežojumi (piemēram, stāvu skaits, jumta dzegas augstums)	bez nosacījumiem
2.5.4.	iebrauktuves un ieejas (piemēram, no kuras ielas)	esošā nobrauktuve no Rīgas ielas, ņemt vērā projektēto izbrauktuvi uz Zaļo ielu
2.6.	Būvkonstrukciju projektēšanas pamatnosacījumi	
2.6.1.	ugunsnoturības pakāpe	atbilstoši LBN
2.6.2.	nesošās konstrukcijas	atbilstoši LBN
2.6.3.	tehniskās apsekošanas akts (esošām būvēm)	nav nepieciešams
2.7.	Ārējās apdares nosacījumi	
2.7.1.	sienas	bez nosacījumiem
2.7.2.	jumta veids un iesegums	bez nosacījumiem
2.7.3.	logi un vitrīnas	bez nosacījumiem
2.7.4.	durvis	bez nosacījumiem
2.8.**	Teritorijas iekārtošanas nosacījumi	
2.8.1.**	apzaļumošana	iespēju robežās saglabāt esošos kokus un krūmus
2.8.2.**	nožogojšana	nav nepieciešama
2.8.3.**	apgaismošana	izmantot LED tipa gaismekļus
2.8.4.	vertikālā plānošana	ir nepieciešama
2.8.5**	brauktuviņu un ietvju segums	gājēju celiņiem – betona bruģis, stāvlaukumu segums – asfaltbetons vai betona bruģis
2.8.6.**	būvgružu utilizācija, pārstrāde vai atļauja izmantot izgāztuvi	līgumu uzrādīt būvvaldē, pirms būvatļaujas saņemšanas
2.8.7.**	prasības atkritumu apsaimniekošanai	līgumu uzrādīt būvvaldē, pirms būvatļaujas saņemšanas
2.9.	Vides pieejamības prasības	
2.9.1.	teritorija	ņemt vērā vides pieejamības prasības cilvēkiem ar kustību traucējumiem
2.9.2.	iekštelpas	bez nosacījumiem

3. Pieslēgšanās tehniskās prasības (pieslēgšanās inženierkomunikācijām vai to šķērsošana, pieslēgšanās infrastruktūrai)

(norādīt izsniedzēju, tā adresi un tālruna numuru)

3.1.	Ūdensapgāde un kanalizācija	<input checked="" type="checkbox"/>	izsniedz attiecīgās pilsētas vai pagasta komunālā saimniecība. Līvānos - SIA "Līvānu dzīvokļu un komunālā saimniecība", Rīgas iela 2b, Līvāni, LV-5316. Tālr. 65381810, fakss 65381812
3.2.	Ielas un ceļi	<input type="checkbox"/>	VAS "Latvijas Valsts ceļi" Latgales reģiona Preiļu nodaļa, Brīvības iela 76, Preiļi, LV-5301 Tālr.: 6538137, fakss: 65381373

3.3.	Elektroapgāde	■	A/S „Sadales tīkls” Austrumu reģions, Klusā iela 2, Daugavpils, tel. 65471359 (Latgales reģiona Preiļu nodaļa, Preiļos, Paulāna ielā 76.)
3.4.	Gāzes apgāde	□	A/S "Latvijas Gāze", Jēkabpils iecirknis Līvānos, Saules iela 12-40, Līvāni. LV-5316 Tālr.29489435 vai SIA "Latvijas propāna gāze, Rīgas iela 5, Preiļi, tālr.65381217
3.5.	Siltumapgāde	■	Izniedz attiecīgās pilsētas vai pagasta siltumenerģijas piegādātājs. Līvānos - SIA "Līvānu siltums", Zaļā iela 39, Līvāni LV-5316. Tālr. 56307240
3.6.	Elektroniskie sakari	■	SIA "Lattelecom", Raiņa bulvāris 21, Preiļi. LV-5301 tel. 65324660
3.7.	Meliorācija	□	Valsts SIA "Zemkopības ministrijas nekustamie īpašumi" Latgales reģiona meliorācijas nodaļas Preiļu sektors, Mehanizatoru iela 2, Preiļi, LV-5301. Tālr. 26352903
3.8.	Citas komunikācijas	□	

Piezīme: Aizpildīta kvadrāta zīme trešajā tabulas kolonā norāda uz nepieciešamību izņemt tehniskos noteikumus no atbilstošās institūcijas. Tehniskie noteikumi izņemami un skaidrošanas darbi projektam veicami arī gadījumos ja šeit nav norādīta tāda nepieciešamība, bet darba gaitā tiek konstatēts, ka plānotie būvdarbi skar atbilstošās institūcijas pārraudzībā esošās komunikācijas.

4. Tehniskie un īpašie noteikumi***

(valsts un pašvaldību institūciju izdotie tehniskie noteikumi vai prasības)

(norādīt izsniedzēju, tā adresi un tālruna numuru)

4.1.	Vides un dabas aizsardzības prasības (Valsts vides dienesta reģionālā vides pārvalde)	□	Valsts vides dienesta Daugavpils reģionālā vides pārvalde, Raiņa 28, Daugavpils, LV-5402, tālr. 65423219
4.2.	Kultūras pieminekļu aizsardzības prasības (Valsts kultūras pieminekļu aizsardzības inspekcija)	□	Valsts kultūras pieminekļu aizsardzības inspekcija, Pils iela 19, Rīga. Tālr: 67 229272
4.3.	Pašvaldību institūciju prasības	■	Uz projekta situācijas plāna (GP sadaļas sastāvā) obligāts skaņojums ar pasūtītāju un visu būves skarto īpašumu īpašniekiem (atbilstoši īpašumtiesības apliecinotajai dokumentācijai).
4.4.	Citas prasības	■	Ievērot aizsargjoslu likumā un Līvānu novada teritorijas plānojumā noteiktās prasības. Būvvaldes tehniskā projekta eksemplāru sagatavot arhivēšanas prasībām.

Piezīme: Aizpildīta kvadrāta zīme trešajā tabulas kolonā norāda uz nepieciešamību izņemt tehniskos noteikumus no tabulas 4 kolonā norādītās institūcijas, veikt konkrētus saskaņošanas darbus vai izpildīt norādītās prasības.

5. Pašvaldību institūciju izsniegtās atļaujas

(norādīt izsniedzēju, tā adresi un tālruna numuru)

4.1.	Koku ciršanas atļauja	□	pēc vajadzības
4.2.	Citas atļaujas	□	-

Piezīme: Aizpildīta kvadrāta zīme trešajā tabulas kolonā norāda uz nepieciešamību izņemt tehniskos noteikumus no tabulas 4 kolonā norādītās institūcijas, veikt konkrētus saskaņošanas darbus vai izpildīt norādītās prasības.

Tehniski ekonomiskais pamatojums (TEP) akceptēts (kompleksām ūdensapgādes, notekūdeņu savākšanas un attīrīšanas būvēm): _____

(akceptēšanas datums un numurs)

Plānošanas un arhitektūras uzdevums derīgs līdz 2015. gada 28. maijam.

Piezīme: Pēc termiņa izbeigšanās, ja projektēšana nav uzsākta, PAU pagarināt būvvaldē.

Galvenais arhitekts

Intis Svirskis

(vārds, uzvārds, paraksts****)

Par inženiertīkliem atbildīgā
amatpersona

Diāna Kleina

(amats, vārds, uzvārds, paraksts****)

Būvvaldes vadītājs

Intis Svirskis

(vārds, uzvārds, paraksts****)

Piezīmes.

1. * Atbilstoši būvniecības ieceres nozīmīguma un sarežģītības pakāpei būvvalde var sašaurināt un vienkāršot plānošanas un arhitektūras uzdevuma veidlapā ietveramās informācijas apjomu.
2. ** Aizpilda attiecībā uz inženierkomunikāciju būvēm (līnijbūvēm).
3. *** Būvvalde pieprasa tehniskos un īpašos noteikumus, ja tas noteikts attiecīgās jomas normatīvajos aktos.
4. **** Dokumenta rekvizītu "paraksts" neaizpilda, ja elektroniskais dokuments ir sagatavots atbilstoši normatīvajiem aktiem par elektronisko dokumentu noformēšanu.

Šo administratīvo aktu mēneša laikā pēc tā spēkā stāšanās var apstrīdēt Administratīvā procesa likumā noteiktajā kārtībā.



Zemesgrāmatu apliecība

Preiļu rajona Līvānu pilsētas zemesgrāmatas nodaļums Nr. 3416 - A

Līvānu pilsēta, Rīgas iela 77

Īpašuma apzīmējums kadastrā: 7611-504-0603

I.daļa 1. lidaļa			
Ier. Nr.	Nekustams īpašums, servitūti un reālnostas	Kopēj.dom.daļa	Platība, lielums
1.	Nekustamais īpašums - ēkas (būves) sastāv no poliklīnikas ēkas ar pagrabu, kopējo lietderīgo platību 2274.5 kv.		2274.5 kv
2.	Atzīme: zemes īpašuma tiesības nav noskaidrotas. Ēkas (būves) saistītas ar zemes gabalu 3154 kv platībā, ar zemes kadastra Nr.7611-504-0603, kas atrodas: Līvānos, Rīgas ielā 77. Žurnāla Nr. 1253. Lēmuma dat. 10.10.1997. Tiesnesis: Lidiņa Mičule		
II.daļa 1. lidaļa			
Ier. Nr.	Īpašnieks, dzimšanas gads, vieta, personas/nodokļu maksātāja kods, tiesību pamats	Domājama daļa	Summa, par kādu iegūts īpašums(Ls)
2.	Īpašnieks: LĪVĀNU NOVADA PASVALDĪBA, nodokļu maksātāja kods 90000065595. Īpašuma tiesības nostiprinātas uz ēkām.	1	
3.	Pamats: 2000. gada 6. jūlija Preiļu rajona padomes ārkārtas sēdes lēmums Nr. 9/81, 2000. gada 11. jūlija Līvānu novada domes lēmums Nr. 10-1, 2000. gada 26. jūlija Ēkas nosaušanas - pieņemšanas akts. Īpašuma kadastrālā vērtība: ēkas un būves - Ls 37063.0.		
4.	Persona: PREIĻU RAJONA PASVALDĪBA, nodokļu maksātāja kods 90000068873. Īpašuma tiesības izbeigušās. Žurnāla Nr. 107. Lēmuma dat. 26.01.2001. Tiesnesis: Lidiņa Mičule	0	

Žurnāla Nr. 107

Lēmuma datums: 26.01.2001

Kancelejas nodeva Ls 7.50 samaksāta

Valsts nodeva Ls 370.63 samaksāta

Zemesgrāmatu nodaļas tiesnesis

Zemesgrāmatu apliecība satur tiesneša lēmumu un informāciju par īpašuma sastāvu

Lidiņa Mičule



LATVIJAS REPUBLIKA
LĪVĀNU NOVADA DOME

Reģistrācijas Nr. 90000065595, Rīgas iela 77, Līvāni, LV – 5316, tālr.: 65307250, fakss: 65307255

IZRAKSTS

**Līvānu novada domes
sēdes protokols
LĪVĀNOS**

2009. gada 26. novembrī

Nr.27-15(2)

15. Par pašvaldībai piekrītošās zemes noteikšanu.

2. Izvērtējot Līvānu pilsētas teritorijā esošos neapbūvētos zemes gabalus, un atbilstoši Līvānu novada domes 2006.gada 30.marta saistošo noteikumu Nr.4 „Līvānu novada teritorijas plānojums 2006. – 2018.” 2.daļas „Līvānu novada teritorijas izmantošanas un apbūves noteikumi” grafiskai daļai, un likuma „Par valsts un pašvaldību zemes īpašuma tiesībām un to nostiprināšanu zemesgrāmatās” 3.panta otrās daļas otro punktu, kurā noteikts, ka zemes reformas laikā pašvaldībām piekrīt un uz attiecīgās pašvaldības vārda zemesgrāmatās ierakstāma zeme, ja vietējās pašvaldības teritorijas plānojumā attiecīgi neapbūvēti zemes gabali paredzēti jaunu pašvaldības ēku (būvju) celtniecībai vai pašvaldību funkciju īstenošanai, saskaņā ar likuma „Par pašvaldībām” 15. panta pirmās daļas 2. punktā, 4. punktā, 5. punktā un 6. punktā noteikto pašvaldības autonomo funkciju – gādāt par savas administratīvās teritorijas labiekārtošanu un sanitāro tīrību (ielu, ceļu un laukumu būvniecība, rekonstruēšana un uzturēšana; ielu, laukumu un citu publiskai lietošanai paredzēto teritoriju apgaismošana; parku, skvēru un zaļo zonu ierīkošana un uzturēšana; atkritumu savākšanas un izvešanas kontrole; pretplūdu pasākumi; kapsētu un beigto dzīvnieku apbedīšanas vietu izveidošana un uzturēšana); gādāt par iedzīvotāju izglītību; rūpēties par kultūru un sekmēt tradicionālo kultūras vērtību saglabāšanu un tautas jaunrades attīstību (organizatoriska un finansiāla palīdzība kultūras iestādēm un pasākumiem, atbalsts kultūras pieminekļu saglabāšanai u.c.); un veicināt iedzīvotāju veselīgu dzīvesveidu.

Pamatojoties uz iepriekš minēto un saskaņā ar Ministru kabineta 2009.gada 1.septembra noteikumiem Nr.996 „Kārtība, kādā nosaka valstij un pašvaldībām piekrītošo lauku apvidu zemi, kura turpmāk izmantojama zemes reformas pabeigšanai, kā arī valstij un pašvaldībām piederošo un piekrītošo zemi”, kuri nosaka kārtību, kādā nosaka lauku apvidus zemi, kura turpmāk izmantojama zemes reformas pabeigšanai, kā arī pašvaldībām piederošo un piekrītošo lauku apvidu un pilsētu zemi, un likuma „Par valsts un pašvaldību zemes īpašuma tiesībām un to nostiprināšanu zemesgrāmatās” 6.panta sesto daļu, un likuma „Par pašvaldībām” 21.pantu, Līvānu novada dome atklāti balsojot deputātiem N. Brukmanim, I. Kalvānei, J. Kirillovam, J. Magdaļenokam, V. Kūkam, A. Mamikonjanam, V. Ruisai, A. Smelceram, Ļ. Troškovam, A. Usānei, A. Vaivodam, E. Vaivodam, M. Vilcānei „par”, „pret” – nav, „atturas” - nav

NOLEMJ:

2.1. Atzīt, ka neapbūvēti zemes gabali, uz kuriem atrodas Līvānu novada pašvaldības valdījumā esošie parki, skvēri un zaļās zonas, Līvānu novada Līvānu pilsētā ir Līvānu novada pašvaldībai piekrītoša zeme:

2.1.1. Skvērs Kr. Valdemāra ielā 12, platībā 0,326 ha, zemes vienības (z.v.) kadastra nr. 7611- 001-0418;

2.1.2. Zaļā zona-bērnu spēļu laukums Dubnas ielā 6, platībā 0,082 ha , z.v. kadastra nr. 7611- 001-1526;

2.1.3. Zaļā zona Dubnas ielā 6A, platībā 0,205 ha , z.v. kadastra nr. 7611- 001-1527;

2.1.4. Zaļā zona Līču ielā 2, platībā 2,5618 ha , z.v. kadastra nr. 7611- 001-1701;

2.1.5. Zaļā zona Preiļu ielā 23, Upmalas ielā 7 un Fabrikas ielā 32, platībā 0,532 ha, z. v. kadastra nr. 7611- 002-0134;

2.1.6. Zaļā zona Stacijas ielā 15, platībā 0,96 ha , z. v. kadastra nr. 7611- 002-0213;

2.1.7. Skvērs Stacijas ielā 5B, platībā 0,2027 ha, z. v. kadastra nr. 7611- 002-0329;

2.1.8. Zaļā zona Stacijas ielā 5C, platībā 0,16 ha , z. v. kadastra nr. 7611- 002-0331;

2.1.9. Parks Fabrikas ielā 6, platībā 5,06 ha, z. v. kadastra nr. 7611- 002-0601;

2.1.10. Skvērs Stacijas ielā 6, platībā 0,3506 ha, z. v. kadastra nr. 7611- 002-0707;

2.1.11. Zaļā zona Avotu ielā 6, platībā 0,9858 ha , z. v. kadastra nr. 7611- 003-0211;

2.1.12. Zaļā zona Avotu ielā 7, platībā 1,3585 ha , z. v. kadastra nr. 7611- 003-0602;

2.1.13. Skvērs Lāčplēša ielā 29, platībā 0,3303 ha, z. v. kadastra nr. 7611- 003-0910;

2.1.14. Zaļā zona Atpūtas ielā 1, platībā 0,06 ha , z. v. kadastra nr. 7611- 003-1402;

2.1.15. Zaļā zona Atpūtas ielā 3, platībā 0,3 ha , z. v. kadastra nr. 7611- 003-1405;

2.1.16. Zaļā zona Sporta ielā 7A, platībā 0,46 ha , z. v. kadastra nr. 7611- 003-1721;

2.1.17. Zaļā zona Saules ielā 1B, platībā 0,107 ha , z. v. kadastra nr. 7611- 003-1913;

2.1.18. Zaļā zona Rīgas ielā 3, platībā 0,1283 ha , z. v. kadastra nr. 7611- 003-2245;

2.1.19. Zaļā zona Domes ielā 8, platībā 0,89 ha , z. v. kadastra nr. 7611- 004-0204;

2.1.20. Zaļā zona Domes ielā 4, platībā 1,84 ha , z. v. kadastra nr. 7611- 004-0207;

2.1.21. Skvērs Rīgas ielā 79, platībā 0,328 ha, z. v. kadastra nr. 7611- 004-0610;

2.1.22. Skvērs Rīgas ielā 75B, platībā 0,0468 ha, z. v. kadastra nr. 7611- 004-0619;

2.1.23. Zaļā zona Domes ielā 1C, platībā 0,25 ha , z. v. kadastra nr. 7611- 004-0706;

2.1.24. Zaļā zona Domes ielā 1D, platībā 0,42 ha , z. v. kadastra nr. 7611- 004-0713;

2.1.25. Zaļā zona Rīgas ielā 286, platībā 0,14 ha , z. v. kadastra nr. 7611- 005-0414;

- 2.1.26. Zaļā zona Rīgas ielā 245A, platībā 0,108 ha, z. v. kadastra nr. 7611-005-0627;
- 2.1.27. Zaļā zona Ausekļa ielā 1, platībā 1,103 ha, z. v. kadastra nr. 7611-005-0119;
- 2.1.28. Zaļā zona- Dubnas krasts pret Celtuves ielu, platībā 0,689 ha, z. v. kadastra nr. 7611-005-0518;
- 2.1.29. Skvērs Rīgas ielā 222, platībā 0,04 ha, z. v. kadastra nr. 7611-005-1108;
- 2.1.30. Skvērs Rīgas ielā 163, platībā 0,32 ha, z. v. kadastra nr. 7611-005-1823;
- 2.1.31. Skvērs Rīgas ielā 152, platībā 0,1496 ha, z. v. kadastra nr. 7611-005-1947;
- 2.1.32. Zaļā zona- Dubnas krasts Vecticībnieku ielā 1H, platībā 0,1 ha, z. v. kadastra nr. 7611-005-2223;
- 2.1.33. Zaļā zona- Dubnas krasts pret Vecticībnieku ielu, platībā 1,2395 ha, z. v. kadastra nr. 7611-005-2224;
- 2.1.34. Skvērs Rīgas ielā 103, platībā 0,0936 ha, z. v. kadastra nr. 7611-005-2311;
- 2.1.35. Skvērs Rīgas ielā 126, platībā 0,384 ha, z. v. kadastra nr. 7611-005-2608;
- 2.1.36. Zaļā zona Rīgas ielā 124, platībā 0,54 ha, z. v. kadastra nr. 7611-005-0610;
- 2.1.37. Zaļā zona – Dubnas krasts pret Upmalas ielu, platībā 0,2219 ha, z. v. kadastra nr. 7611-006-0518.
- 2.1.38. Zaļā zona Avotu ielā 4A, platībā 0,2646 ha, z. V. Kadastra nr. 7611-003-0212.

2.2. Noteikt, ka šī lēmuma 1.punktā norādīto zemes gabalu platība var tikt precizēta pēc uzmērīšanas dabā.

2.3. Noteikt, ka atbildīgais darbinieks par lēmuma izpildi ir Līvānu novada domes zemes ierīcības inženieris Miķelis BALTMANIS.

2.4. Lēmumu var pārsūdzēt Administratīvajā rajona tiesā, iesniedzot pārsūdzību Rēzeknes tiesu namā (Atbrīvošanas aleja 88, Rēzekne, LV-4601), viena mēneša laikā no tā spēkā stāšanās dienas.

Sēdes vadītājs
Protokoliste

/paraksts/
/paraksts/

A. Vaivods
I. Raubiška

IZRAKSTS PAREIZS


Līvānu novada domes

personāla un

darba aizsardzības speciāliste

Līvānos, 2009-11-26


E. Matisone

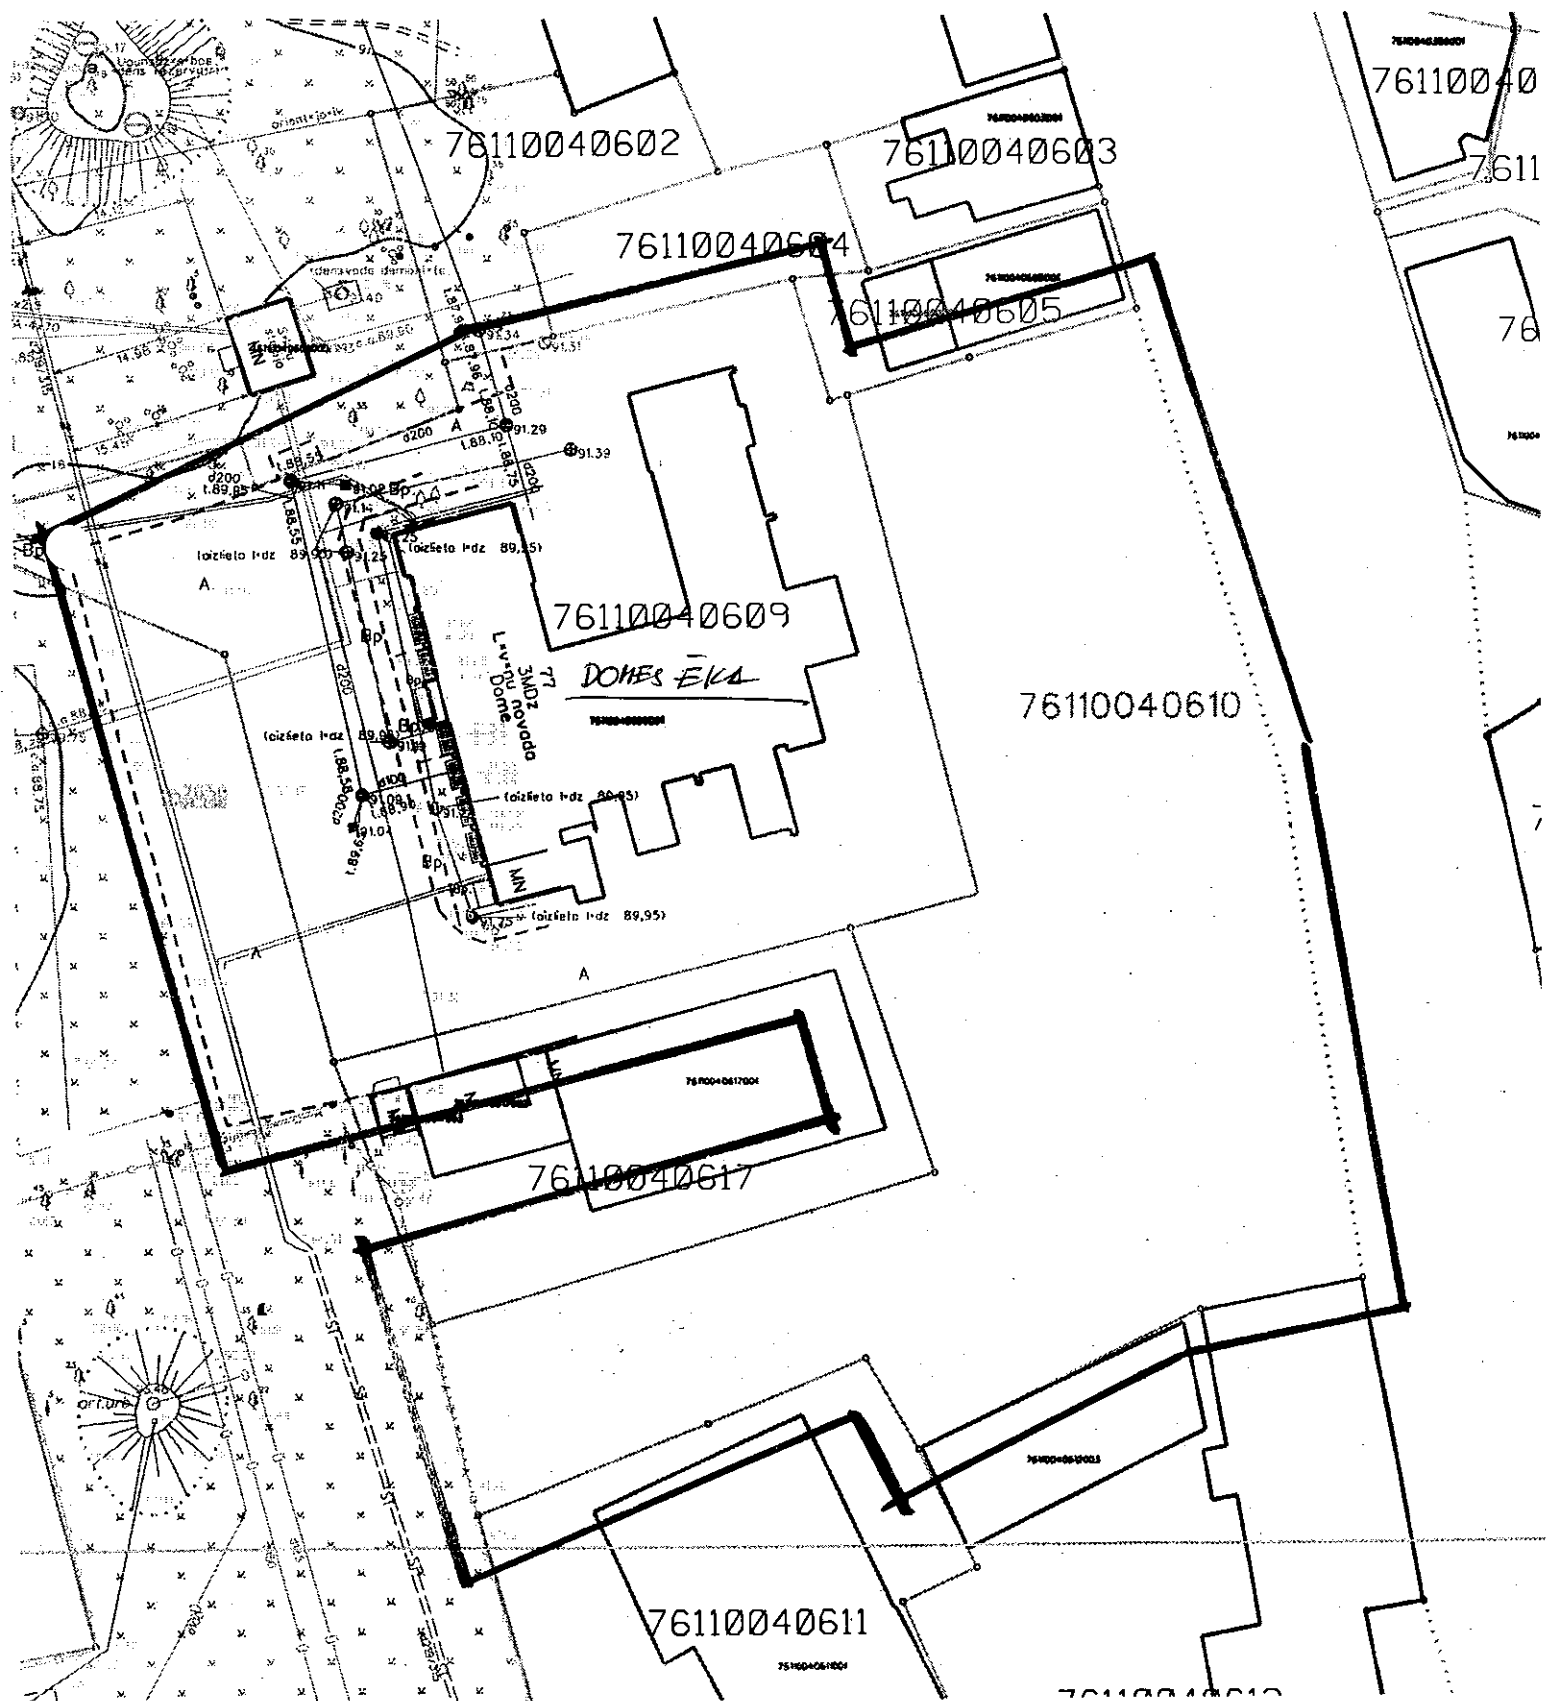

SABIEDRĪBA AR IEROBEŽOTU ATBILDĪBU
“LĪVĀNU DZĪVOKĻU UN KOMUNĀLĀ SAIMNIECĪBA”

Reģ. Nr. 41503010497

Rīgas ielā Nr 2b, Līvāni, LV 5316. Tālr. 5381810, fakss 53 81812

Līvānos

02.08.2013 Nr. *1-10.19*

Līvānu novada domei
Rīgas ielā Nr. 77, Līvānos

Tehniskie noteikumi

Objekts: Ēkas teritorijas un skvēra labiekārtošana Rīgas ielā 77 un Rīgas ielā 79, Līvānos, Līvānu novadā

- 1.1. Virszemes un lietus ūdens novadīšanas sistēmas cauruļvadu un skataku rekonstrukcija
- 1.2. ūdensvada tīklu DN150, DN200, un ūdensvada aku rekonstrukcija.
- 2.1. Virszemes un lietus ūdens novadīšanas sistēmas izbūve.
4. Jaunajām lietus ūdens uztveršanas un novadīšanas skatakām paredzēt līdz 0.5m dziļus padziļinājumus nogulšņu uztveršanai.
5. Lietus ūdens skatakas novadīšanas tīklos jāprojektē pievienojuma vietās un vietās, kurās mainās cauruļvadu virziens, slīpums vai diametrs.
6. Taisnos cauruļvadu posmos skatakas ieprojektēt atbilstoši LBN 223-09 prasībām.
7. Atjaunojot vai ierīkojot jaunu segumu šajās ielās, paredzēt projektā esošo maģistrālo ūdensvada un sadzīves notekūdeņu tīklu skataku pacelšanu vai nosēdināšanu attiecībā pret jauno vai atjaunoto segumu.
8. Tehnisko projektu saskaņot ar SIA “Līvānu dzīvokļu un komunālā saimniecība” un vienu eksemplāru paredzēt iesniegt valdes priekšsēdētājam.

UK iecirkņa vadītājs



G.Stiprais

G.Stiprais
26403926

SABIEDRĪBA AR IEROBEŽOTU ATBILDĪBU
“LĪVĀNU SILTUMS”

Zaļā iela 39, Līvāni, LV- 5316. telefons 65307240, fakss 65307243, e-pasts: livanu_siltums@livanusiltums.lv
Reģ. nr.40003482591, nor. konts Nr.LV78BATR0051801734200 AS “GE Money Bank”, kods BATRLV2X

LĪVĀNOS

2013. gada 30.maijā
Nr.1-15/12-13
Uz 29.05.2013. Nr.3-6/13/1460

Līvānu novada domei
Rīgas iela 77, Līvāni, LV-5316

TEHNISKIE NOTEIKUMI

Līvānu novada domes ēkas teritorijas un skvēra labiekārtošanai
Rīgas ielā 77 un Rīgas ielā 79, Līvānos, Līvānu novadā


1. Līvānu novada domes ēkas teritorijas un skvēra labiekārtošanas projektu Rīgas ielā 77 un Rīgas ielā 79, Līvānos, Līvānu novadā, lūdzam saskaņot ar SIA „Līvānu siltums” administrāciju - Zaļā ielā 39, Līvāni, tālrunis 65307240.
2. Pirms zemes darbu uzsākšanas aizsargjoslās gar siltumtīkliem (5 m attālumā katrā pusē no apvalka apmales) jāizsauc SIA „Līvānu siltums” pārstāvis, mob.tel. 29259306.
3. Pazemes siltumtīklu šķērsošanas gadījumā, izbūvējot inženierkomunikācijas vai uzklājot asfalta segumu, virs pazemes siltumtīkliem nepieciešams nodrošināt smilšu aizsargslāņa saglabāšanu (ne mazāk par 20 cm) apkārt bezkanāla siltumtīklu plastmasas apvalkam.
Smilšu aizsargslāņa esamība jāfiksē segto darbu pieņemšanas – nodošanas aktā, ko apliecina SIA „Līvānu siltums” pārstāvja saskaņošanas-pieņemšanas paraksts.
6. Inženierkomunikāciju izbūves izpildshēmu jāiesniedz SIA „Līvānu siltums” administrācijā - Zaļā ielā 39, Līvānos.

Valdes priekšsēdētājs



V.Priluckis

Līvānu novada domes
lietvedības un personāla
nodaļas vadītāja

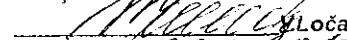
Līvānos, 29.05.2013.
Nr. 3-6/13/1456



Akciju sabiedrība "Sadales tīkls"
AUSTRUMU REĢIONS
Vien. reģ. Nr. 40003857687
Klusā iela 2, Daugavpils, LV-5417, Latvija
Tālr. (+371) 80200403, fakss (+371) 65480315, www.sadalestikls.lv

Preiļos
01.07.2013. Nr. 30EF10-11.01/786
Uz 29.05.2013. Nr. 3-6/13/1462

Līvānu novada domei
Rīgas iela 77, Līvāni,
LV-5316

Tehniskie noteikumi

Objektam: „Līvānu novada domes ēkas teritorijas un skvēra labiekārtošanai Rīgas ielā 77 un Rīgas ielā 79, Līvānos, Līvānu novadā.

1. Izstrādājot projektu ievērot prasības, ko nosaka **“Aizsargjoslu likums”** un citi normatīvie dokumenti.
2. Projektu saskaņot ar AS “Sadales tīkls” Austrumu Eksploatācijas daļas Preiļu nodaļu (Preiļos, Aglonas ielā-60).
3. Nepieciešamības gadījumā paredzēt esošo AS "Sadales tīkls" elektroietaišu pārbūvi ārpus apbūves laukuma. Pārbūves nepieciešamības gadījumā griezties ar pieteikumu jebkurā AS "Latvenergo" Klientu apkalpošanas centrā (Turpmāk - KAC) ar pieprasījumu tehnisko noteikumu izsniegšanai elektroietaišu pārbūvei.
4. Ja objektam nepieciešama elektroapgādes ierīkošana ar iesniegumu griezties jebkurā AS „Latvenergo” KAC, saskaņā ar Sabiedrisko pakalpojumu regulēšanas komisijas 2012.gada 22.februāra lēmumu Nr.1/5 “Sistēmas pieslēguma noteikumi elektroenerģijas sistēmas dalībniekiem”, kuri ir spēkā no 2012.gada 1.marta.
5. Būvdarbu veikšanu ar mehānismiem vai zemes rakšanas darbu izpildi elektropārvades līniju aizsardzības joslā veikt, saskaņā ar “Aizsargjoslu likumu” un saskaņot ar AS “Sadales tīkls” Austrumu Eksploatācijas daļas Preiļu nodaļu, Preiļos Aglonas ielā-60.

Ekspluatācijas daļas vadītājs

Edgars Soldāns

Ivans Ivanovs 65310758

Līvānu novada domes
lietvedības un personāla
nodaļas vadītāja

Līvānos

2013. 06. 03. 1462

SIA Lattelecom
Vienotais reģ. nr. 40003052786
PVN reģ. nr. LV40003052786

Dzirnavu iela 105, Rīga LV 1011
Tālr.: +371 67055000
Fakss: +371 67055481

lattelecom@lattelecom.lv
www.lattelecom.lv

lattelecom

1TEHNISKIE NOTEIKUMI Nr.

37.7-5/53/248

Preiļi

Datums: 04.06.2013 **Pamatojums:** 10.06.2013. pieteikums TN saņemšanai

Pieprasītājs: Līvānu novada dome

Kontakttālrunis: 29410392

Zemes kadastra Nr. 7611-004-0604;7611-004-0610

Objekta adrese: Līvānu novada domes ēkas teritorijas un skvēra labiekārtošana Rīgas ielā 77un Rīgas ielā 79,Līvāni,Līvānu novads.

Kādam nolūkam izsniegti tehniskie noteikumi:

Rīgas ielā 77un Rīgas ielā 79,Līvāni,Līvānu novads.

TEHNISKO NOTEIKUMU APRAKSTS

Paskaidrojums: Plānotajā darbu zonā atrodas SIA *Lattelecom* sakaru komunikācijas- sakaru kanalizācija un sadales skapis .

Veicamo darbu apraksts un TN izpildes nosacījumi:

1	Projektu izstrādāt uz topogrāfiskā plāna mērogā 1:500, kur jābūt uznestām visām sakaru komunikācijām. Projektā paredzēt pasākumus minētā elektronisko sakaru tīkla aizsardzībai, to funkcionalitātes un piekļuves saglabāšanai atbilstoši Aizsargjoslu likumam un Elektronisko sakaru likumam.
2	Paralēli šķērsojamajiem kabeļiem ielas cietā seguma un trotuāra robežās jāiegulda 100 mm kabeļu kanalizācijas cauruli.
3	Šķērsojuma vietās ar apakšzemes sakaru komunikācijām darbus veikt ar rokām, nepielietojot mehānismus, nodrošinot aizsardzību esošajai sakaru apakšzemes kabeļu saimniecībai.
4	Jebkādu darbu veikšana tikai SIA <i>Lattelecom</i> komunikāciju aizsargjoslā veicama pārstāvja klātbūtnē (tālr. 29164761).
5	Ja esošo sakaru tīkla elementu drošības un saglabāšanas prasības nav iespējams izpildīt, tad jāizstrādā tehniskais projekts par esošo sakaru tīklu pārvietošanu. Pirms tehniskā projekta saskaņošanas nepieciešams noslēgt vienošanos ar SIA <i>Lattelecom</i> par esošā sakaru tīkla pārvietošanu. Tādā gadījumā objekta tehniskais projekts tiks saskaņots tikai tad, ja pasūtītājs par telekomunikāciju pārbūvēšanu noslēgs vienošanos ar SIA <i>Lattelecom</i> .
6	Tīkla pārslēgšanas darbu veikšana atļauta tikai SIA „Lattelecom”, grupas uzņēmumam SIA Citru Solutions. Pārvietošanas darbu veikšanai,pirms pārvietošanas darbu sākuma noslēgt līgumu. Līguma noslēgšanai vērsties SIA Citrus Solutions Rēzeknē,Maskavas ielā 5, tālr.64648003;29340546
7	TN derīgi 1 (vienu) gadu no to izdošanas datuma. Papildus nepieciešamā tehniskā informācija saņemama Preiļi Raiņa b. 21, tālr. 29164761. Šo noteikumu izsniedzējs ir SIA <i>Lattelecom</i>

Piezīmes: Saskaņā ar Elektronisko sakaru likuma 18. punkta 3. daļu elektronisko sakaru tīklu pēc nekustamā īpašumā īpašnieka vai valdītāja prasības pārvieto par attiecīgā nekustamā īpašuma īpašnieka vai valdītāja līdzekļiem.

SIA Lattelecom
Vienotais reģ. nr. 40003052786
PVN reģ. nr. LV40003052786

Dzirnavu iela 105, Rīga LV 1011
Tālr.: +371 67055000
Fakss: +371 67055481

lattelecom@lattelecom.lv
www.lattelecom.lv

lattelecom

Projekta izstrādes gadījumā to saskaņot ar:

1. **SIA „Lattelecom” RBAD LN JPM grupa Līniju uzraudzības inspektoru**
Preiļos, Raiņa b. 21, tālr. 29164761.

Pēc darbu veikšanas izpildedokumentācija nododama

Preiļos, Raiņa b. 21, tālr. 29164761.

Tehniskos noteikumus sagatavoja SIA
Lattelecom :
amats, tālrunis:

Datums:

Paraksts:

SIA Lattelecom RBAD LN JPM grupa

Vladislavs Stašuls
Līniju uzraudzības inspektors, 29164761

