



Meža iela  
2-2

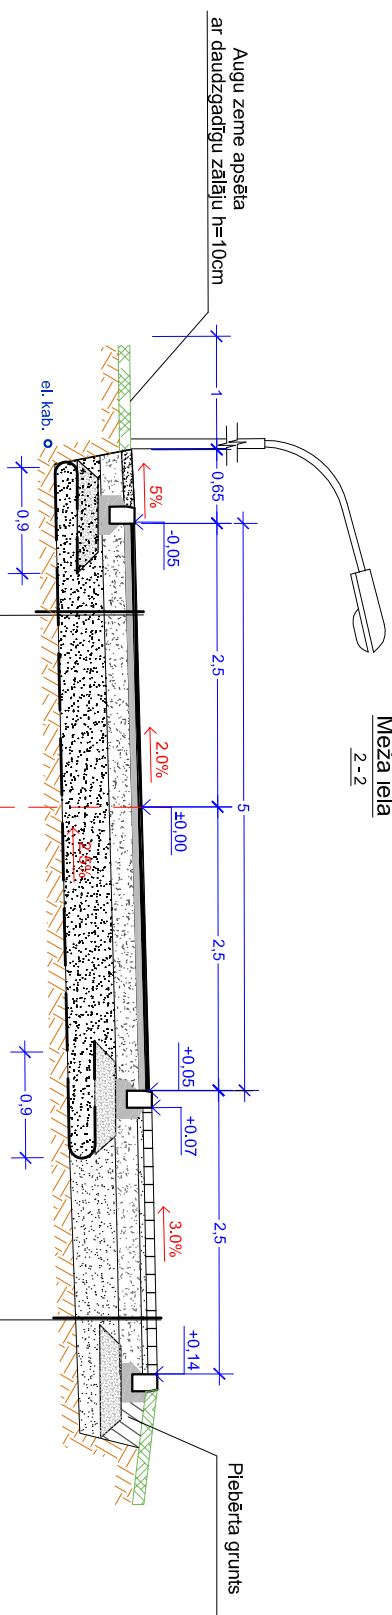


Meža iela  
3 - 3

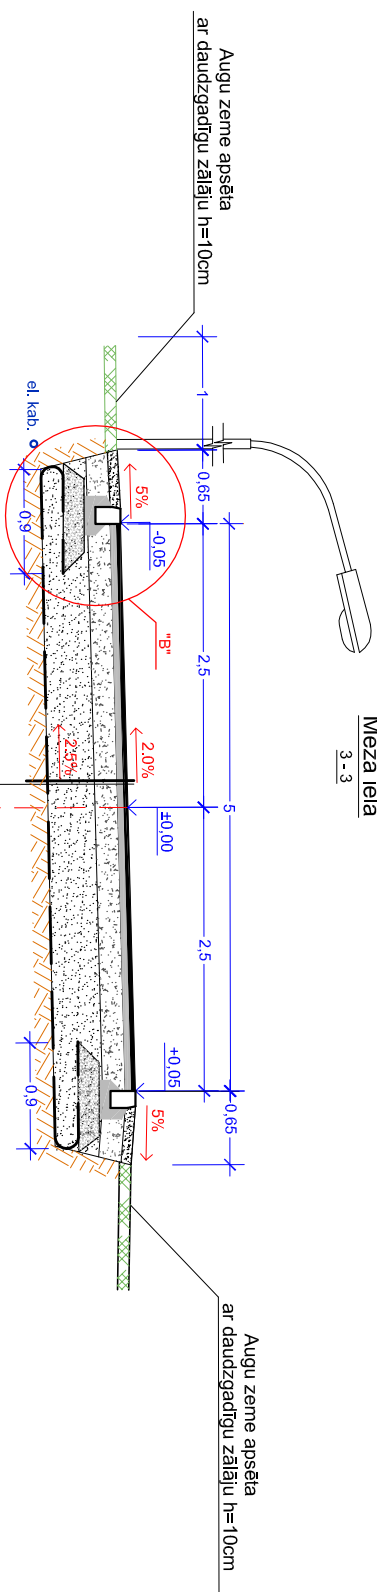


Albet AC 11 surf, AADT <sub>1</sub> , pļevestā ≤500	4cm
Albet AC16 basebln, AADT <sub>1</sub> , smagļē ≤100	5cm
Šķembu maisījums 0/45	20cm
Salizturīga kārtā	40cm
Geotekstīlis	
Esošā grunts	

Nobrauktuve  
1 - 1

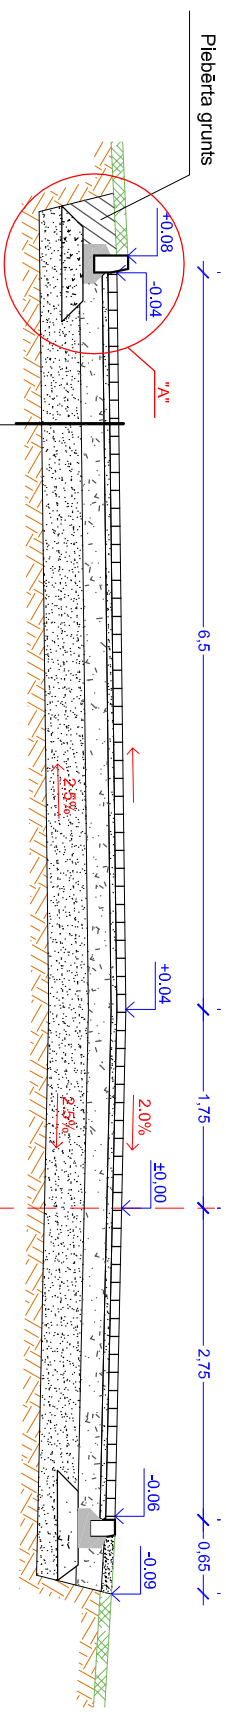

Betona bruņakmens	8cm
Šķembu izsiļas	5cm
Nesasiņtū mīnerālmateriālu pamata nesošā kārtā 0/45	20cm
Saltūrtūgā kārtā	35cm
Blīetētā grūntis	

Betona bruņakmens	6cm
Šķembu izsiļas	5cm
Nesasiņtū minerālmateriālu pamata nesošā kārtā 0/45	15cm
Saltziurņa kārtā	30cm
Bietēta grūnīs	

<div></div> <div>SIA "C PROJEKTI" Ziedu iela 4, Madona ROJEKTI</div>			Pasūtītājs: Līvānu novada dome Reģ.Nr. 90000065595 Adrese: Rīgas iela 77, Līvāni, LV-5316		Rasējuma marka	
					CD-7	
V. Uzvārds	Paraksts	Dat.	Projekta nosaukums	Rasējuma tips	Mērogs	
			Meža ielas rekonstrukcija posmā no Avotu ielas līdz Zālati ielai, Līvānos, Līvānu novadā.	TP	b/m	
Proj. d. vad.	I. Šahno	07.2014.				
Izstrādāja	I. Šahno	07.2014.				
			Rasējuma nosaukums	Lapa	Lapas	
Pasūtījuma Nr. 03/2014/07			Tipveida šķērsprofili	7		
Arhīva Nr. CP/2014/07/07						