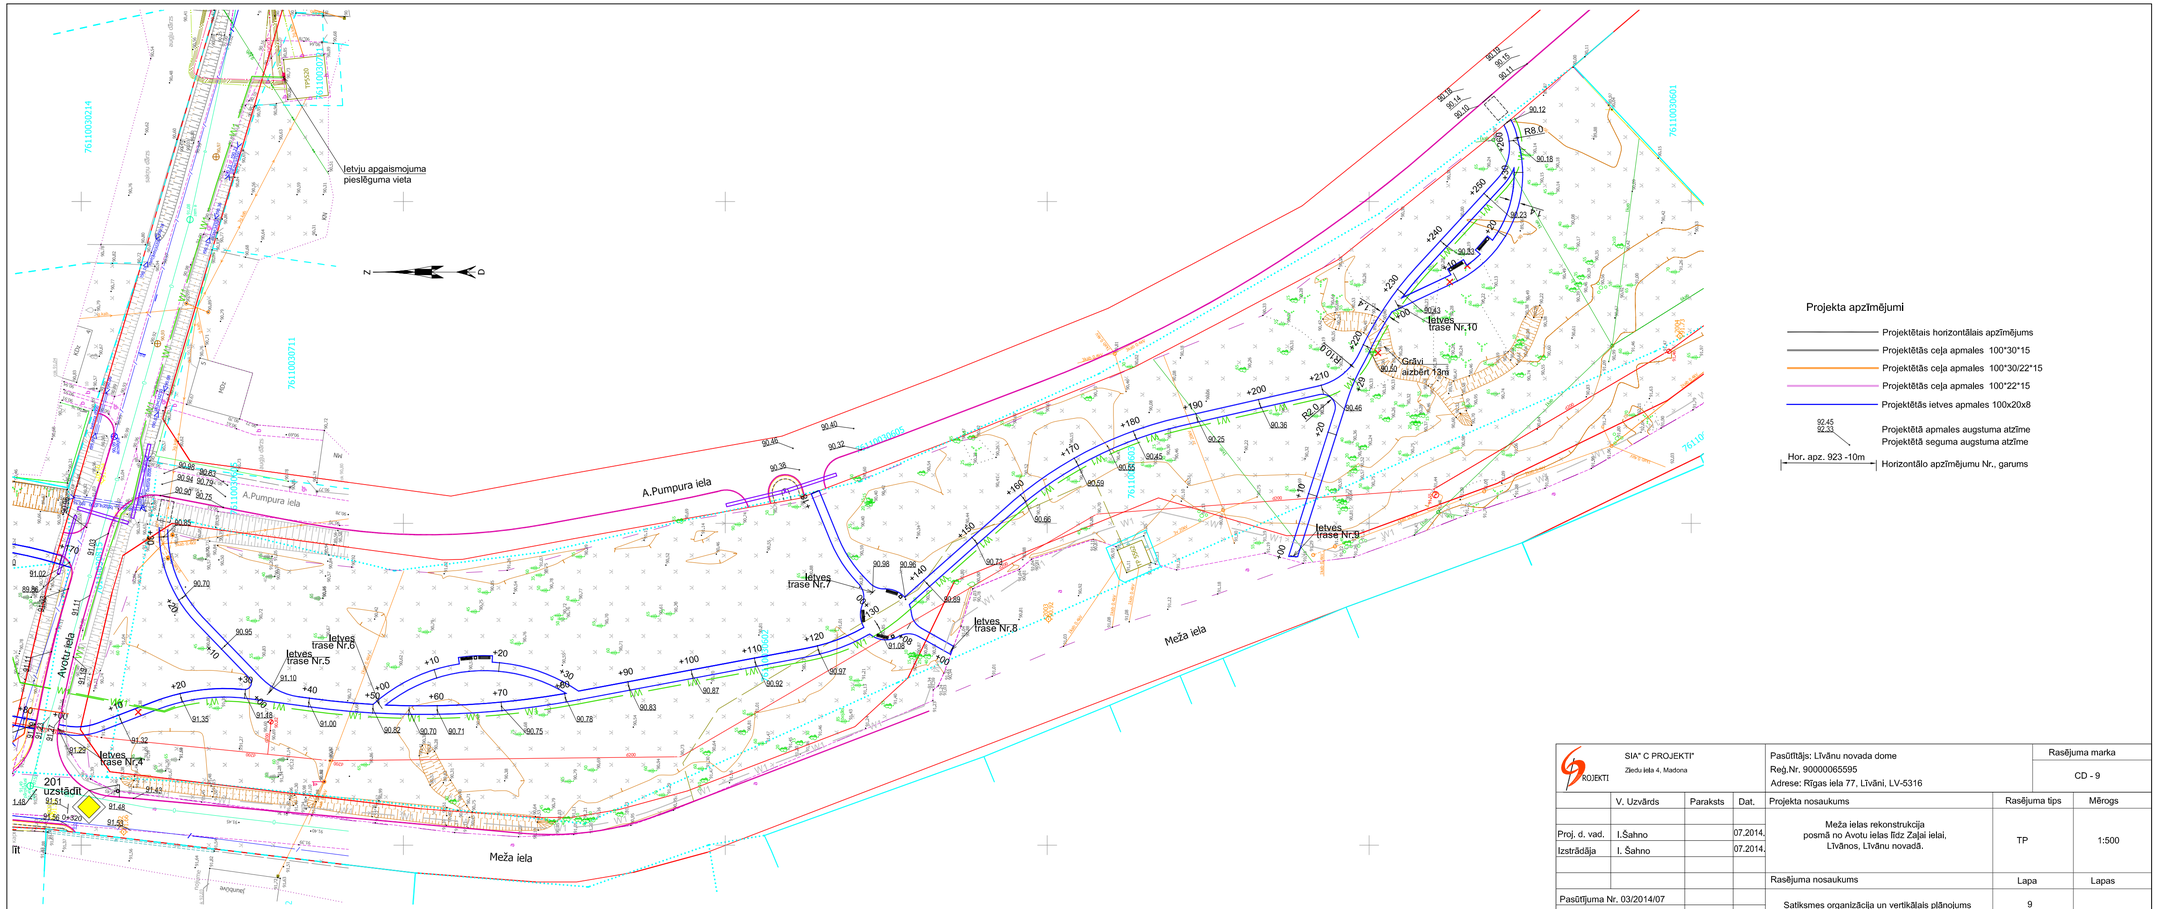

SIA" C PROJEKTI" Žiedu iela 4, Madona				Pasūtītājs: Līvānu novada dome Reģ.Nr. 90000065595 Adrese: Rīgas iela 77, Līvāni, LV-5316	Rasējuma marka CD - 9
	V. Uzvārds	Paraksts	Dat.	Projekta nosaukums	Rasējuma tips / Mērogs
Proj. d. vad.	I.Šahno		07.2014.	Meža ielas rekonstrukcija posmā no Avotu ielas līdz Zaļai ielai, Līvānos, Līvānu novadā.	TP / 1:500
Izstrādāja	I. Šahno		07.2014.		
				Rasējuma nosaukums	Lapa / Lapas
Pasūtījuma Nr. 03/2014/07				Satiksmes organizācija un vertikālais plānojums	9
Arhīva Nr. CP/2014/07/07					