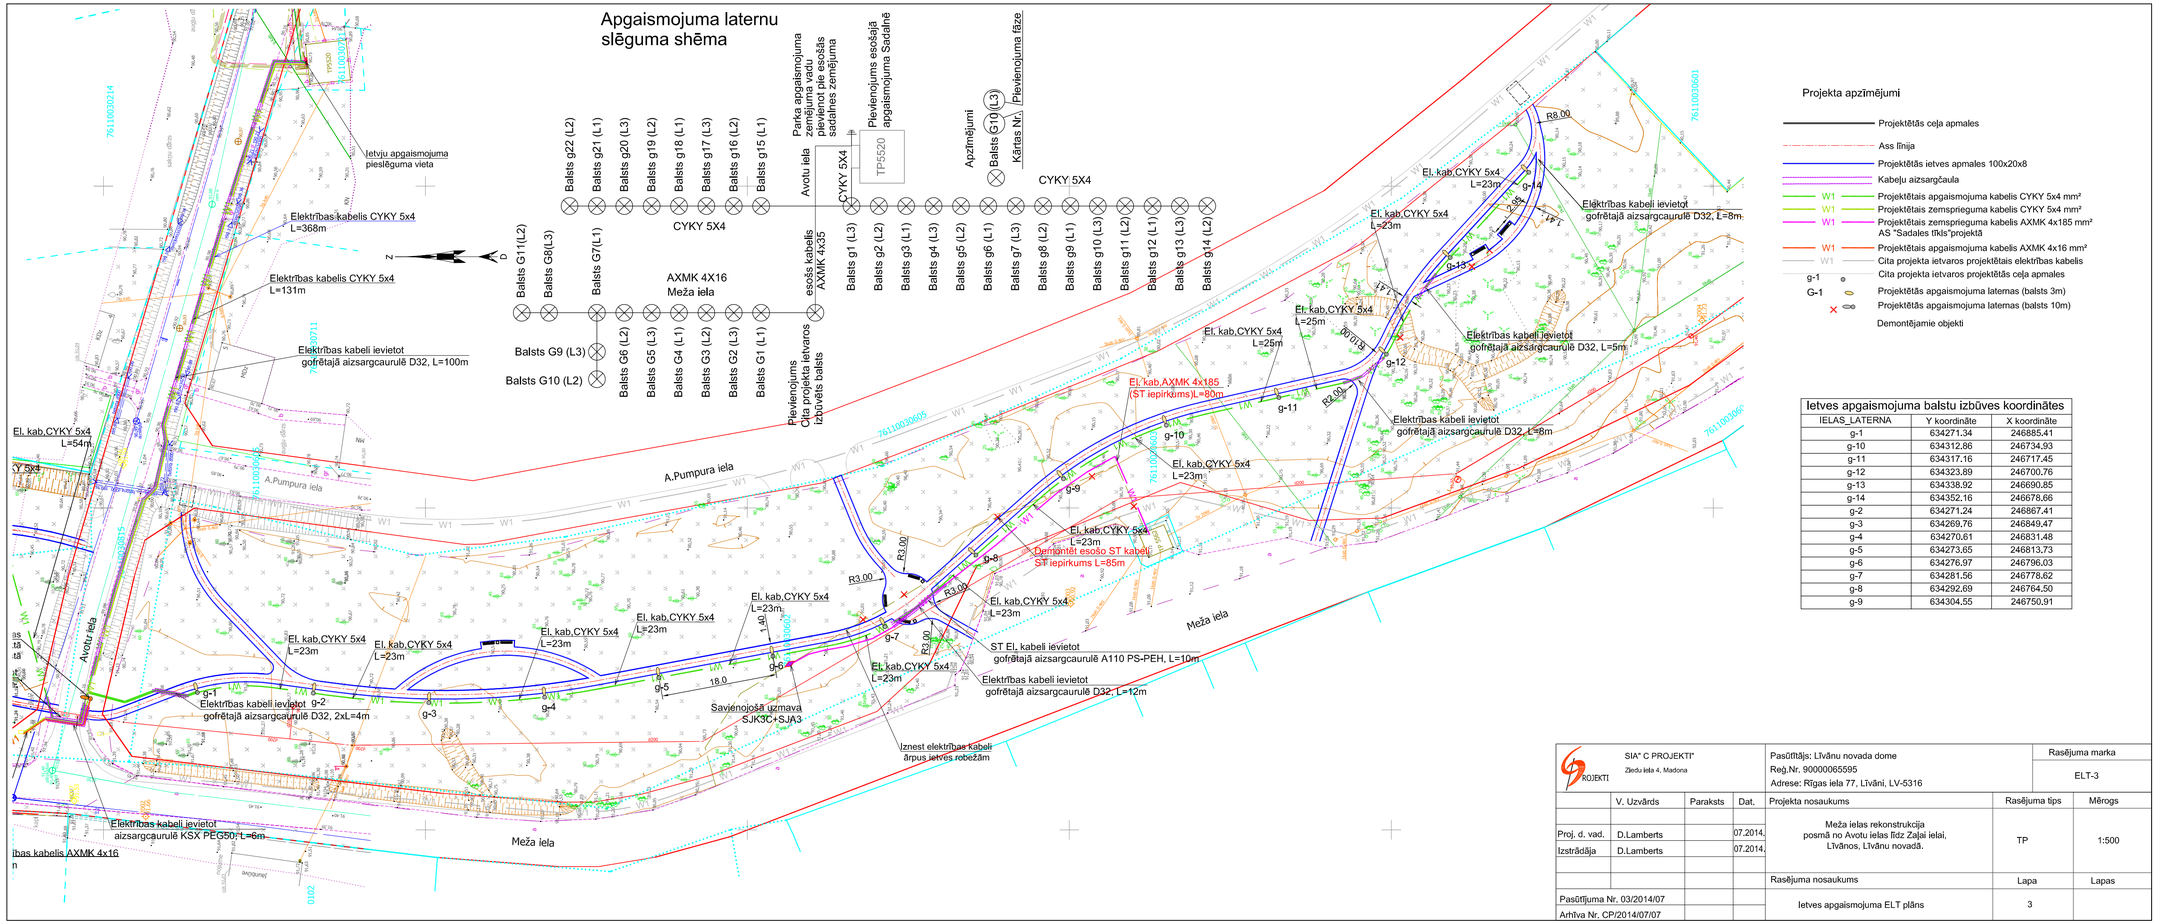

Ietves apgaismojuma balstu izbūves koordinātes

IELAS_LATERNA	Y koordināte	X koordināte
g-1	634271.34	246885.41
g-10	634312.86	246734.93
g-11	634317.16	246717.45
g-12	634323.89	246700.76
g-13	634338.92	246690.85
g-14	634352.16	246678.66
g-2	634271.24	246867.41
g-3	634269.76	246849.47
g-4	634270.61	246831.48
g-5	634273.65	246813.73
g-6	634276.97	246796.03
g-7	634281.56	246778.62
g-8	634292.69	246764.50
g-9	634304.55	246750.91

SIA" C PROJEKTI" Zīedu iela 4, Madona				Pasūtītājs: Līvānu novada dome Reģ.Nr. 90000065595 Adrese: Rīgas iela 77, Līvāni, LV-5316	Rasējuma marka	
					ELT-3	
	V. Uzvārds	Paraksts	Dat.	Projekta nosaukums	Rasējuma tips	Mērogs
Proj. d. vad.	D.Lamberts		07.2014.	Meža ielas rekonstrukcija posmā no Avotu ielas līdz Zaļai ielai, Līvānos, Līvānu novadā.	TP	1:500
Izstrādāja	D.Lamberts		07.2014.			
				Rasējuma nosaukums	Lapa	Lapas
Pasūtījuma Nr. 03/2014/07				Ietves apgaismojuma ELT plāns	3	
Arhīva Nr. CP/2014/07/07						