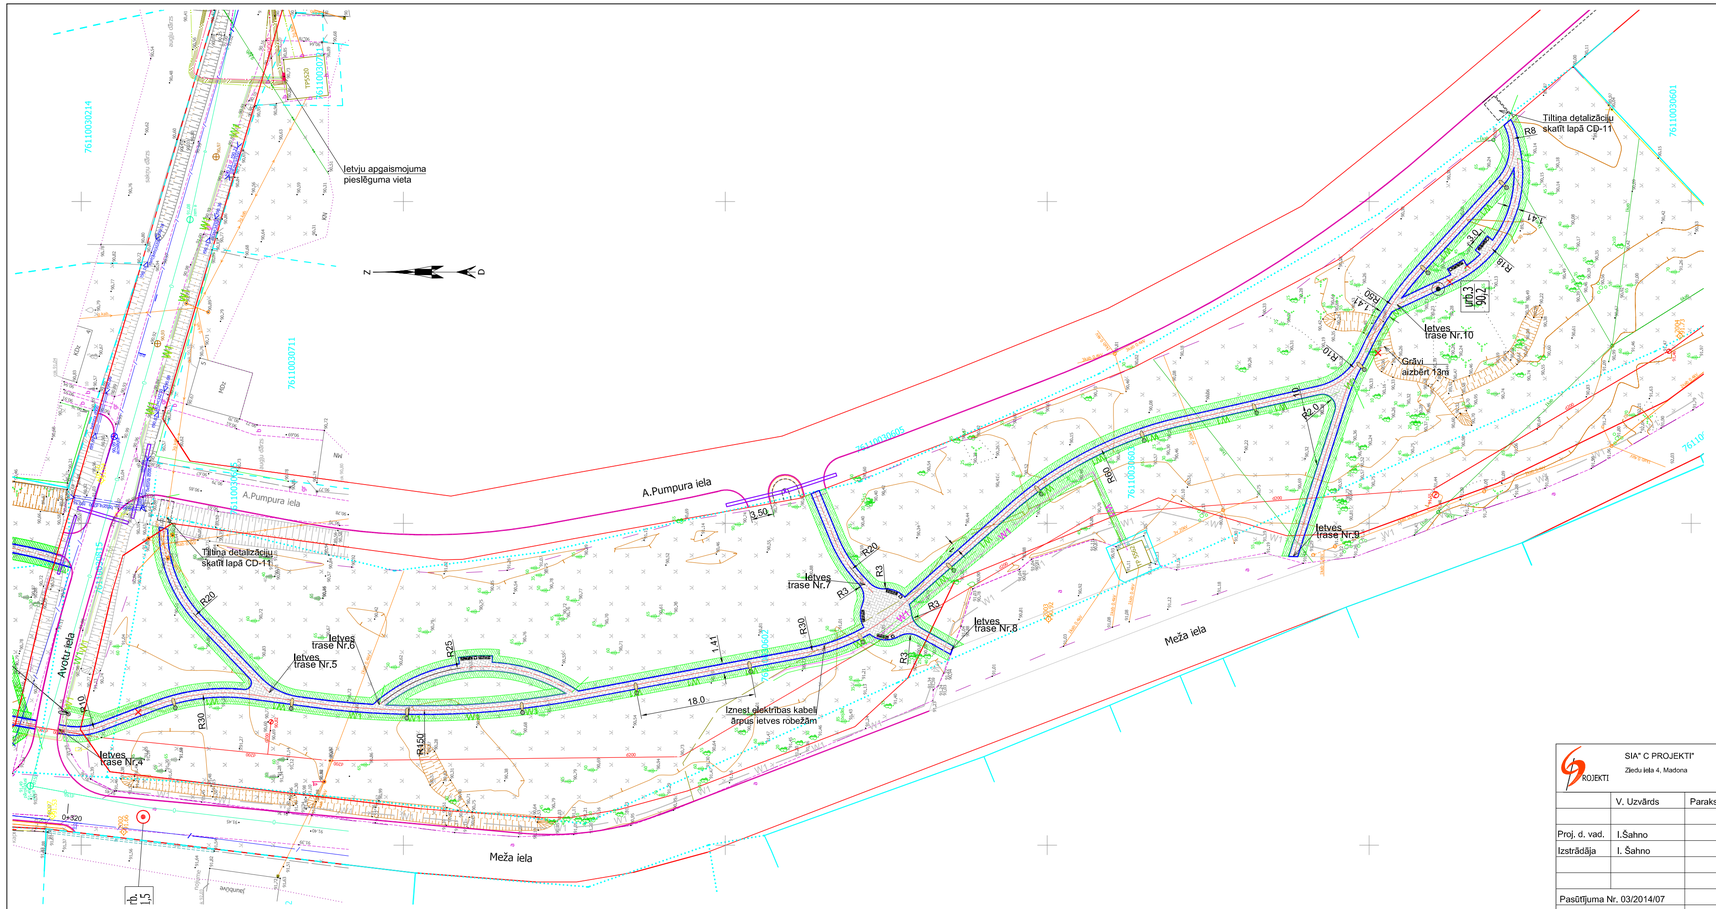

Projekta apzīmējumi

- Projektētais asfaltbetona segums
- Projektētais bruģa segums nobrauktuvēm (h=8cm)
- Projektētais bruģa segums stāvvietām un smilts novietnēm (h=8cm)
- Projektētais bruģa segums ietvēm (h=6cm)
- Savienojuma vietu frēzēšana
- Atjaunojamais zālājs
- Projektētās nomales
- Projektētās ceļa apmales 100*30*15
- Projektētās ceļa apmales 100*30/22*15
- Projektētās ceļa apmales 100*22*15
- Ass līnija
- Projektētās ietves apmales 100x20x8
- Pārvietojamais žogs
- W1 Projektētais apgaismojuma kabelis CYKY 5x4 mm²
- W1 Projektētais zemsprieguma kabelis CYKY 5x4 mm²
- W1 Projektētais apgaismojuma kabelis AXMK 4x16 mm²
- Projektētās apgaismojuma laternas
- Demontējamie objekti

SIA" C PROJEKTI" Zīedu iela 4, Madona				Pasūtītājs: LIvānu novada dome Reģ.Nr. 90000065595 Adrese: Rīgas iela 77, LIvāni, LV-5316	Rasējuma marka: CD-4
	V. Uzvārds	Paraksts	Dat.	Projekta nosaukums	Rasējuma tips / Mērogs
Proj. d. vad.	I.Šahno		07.2014.	Meža ielas rekonstrukcija posmā no Avotu ielas līdz Zaļai ielai, LIvānos, LIvānu novadā.	TP 1:500
Izstrādāja	I. Šahno		07.2014.		
				Rasējuma nosaukums	Lapa / Lapas
Pasūtījuma Nr. 03/2014/07				Ietves plāns no Avotu līdz Zemgales ielai	4 / 0
Arhīva Nr. CP/2014/07/07					