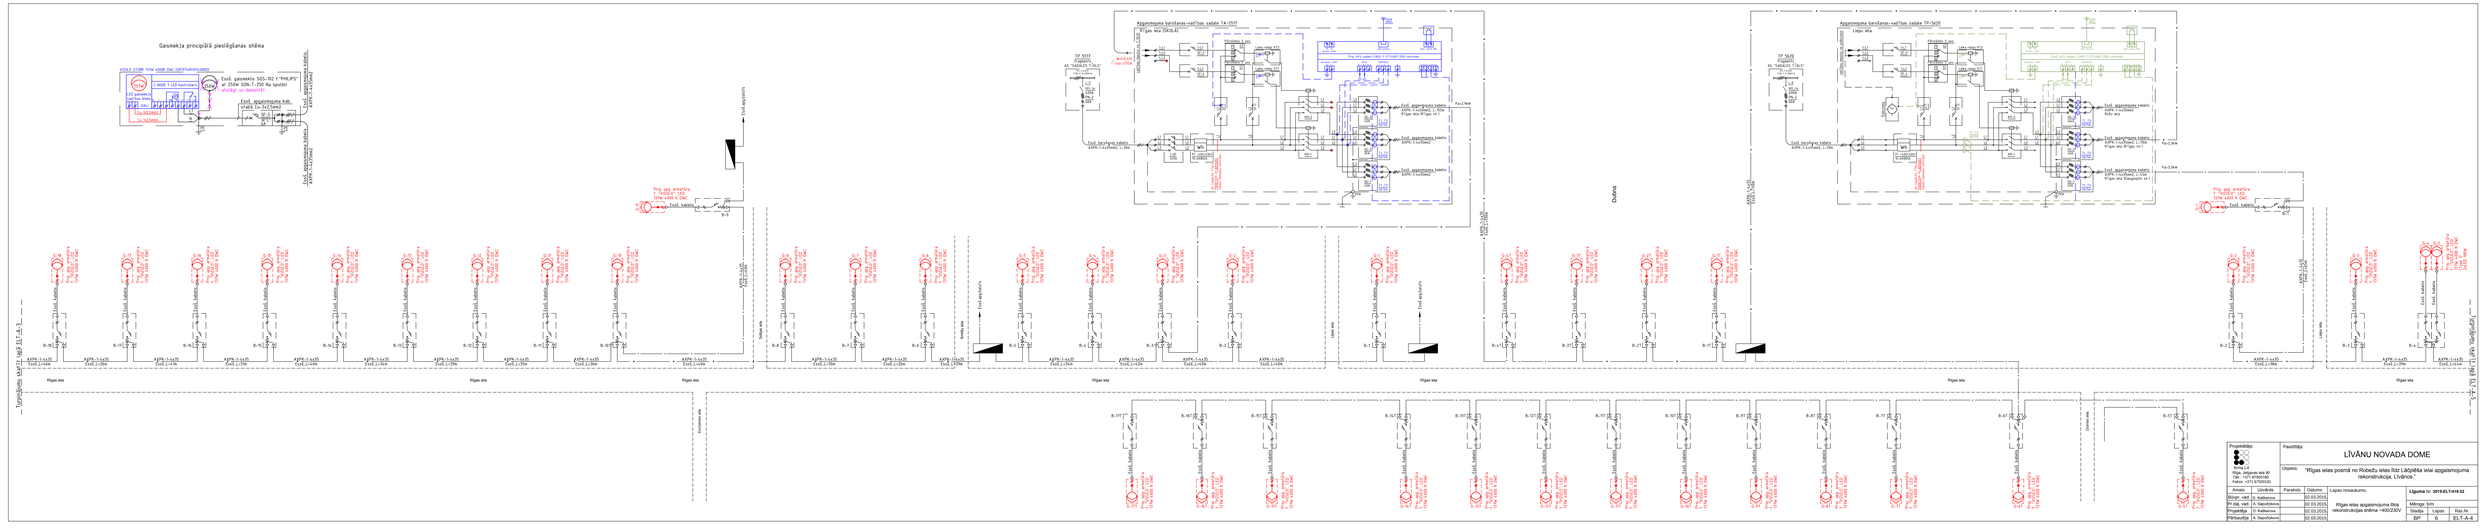
Gaismekļa principiālā pieslēgšanas shēma
Esošā gaismekļa 555-102 1*MHL/PS ar 250W SON-T-250 Na spuldzi
Esošā apgaismojuma kab. AXMK-5x4(sec)
Esošā apgaismojuma kab. AXMK-5x16(sec)
Esošā apgaismojuma kabelis AXMK-5x4(sec)
Esošā apgaismojuma kabelis AXMK-5x16(sec)
Apgaismojuma barošanas-vadības sadale TA-5503
Apgaismojuma barošanas-vadības sadale TP-5620
Līkļu iela
Rīgas iela
Dubna
Līkļu iela
Rīgas iela
Līkļu iela
Rīgas iela
Līkļu iela
Rīgas iela