



ŠĶĒLUMS 1-1

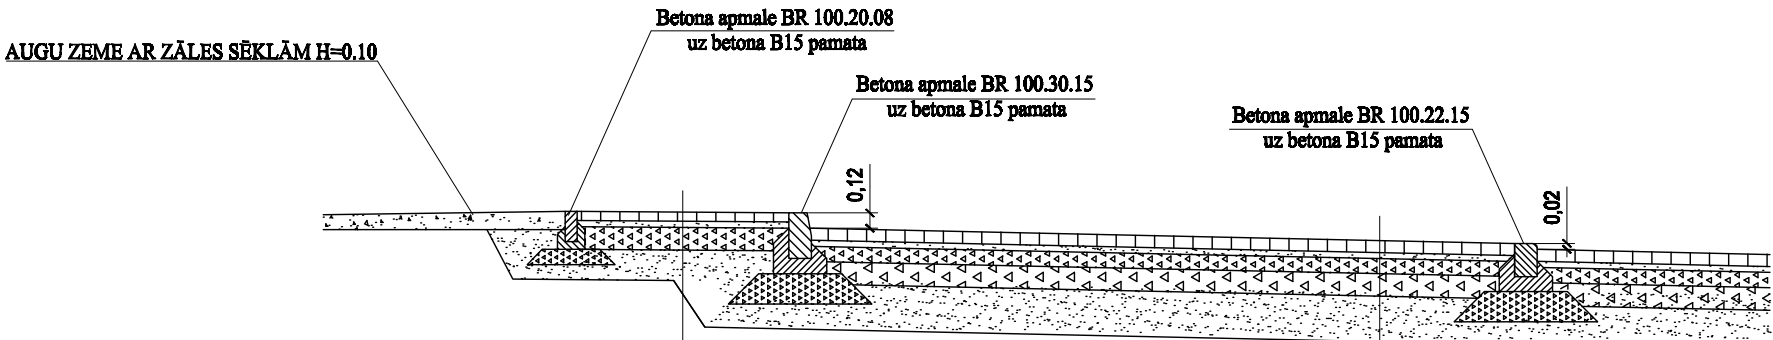

|                                   |        |
|-----------------------------------|--------|
| BETONA BRUĢAKMENS                 | H=0.06 |
| SMILTS                            | H=0.05 |
| DOLOMĪTA ŠĶEMBAS (MAISIĻUMS 0/45) | H=0.15 |
| SMILTS SALTURĪGAS KĀRTA           | H=0.20 |
| ESOŠĀ GRUNTS                      |        |


|                                   |        |
|-----------------------------------|--------|
| BETONA BRUĢAKMENS                 | H=0.08 |
| SMILTS                            | H=0.05 |
| DOLOMĪTA ŠĶEMBAS (MAISIĻUMS 0/45) | H=0.08 |
| DOLOMĪTA ŠĶEMBAS (MAISIĻUMS 0/56) | H=0.12 |
| SMILTS SALTURĪGAS KĀRTA           | H=0.20 |
| ESOŠĀ GRUNTS                      |        |

ŠĶĒLUMS 2-2

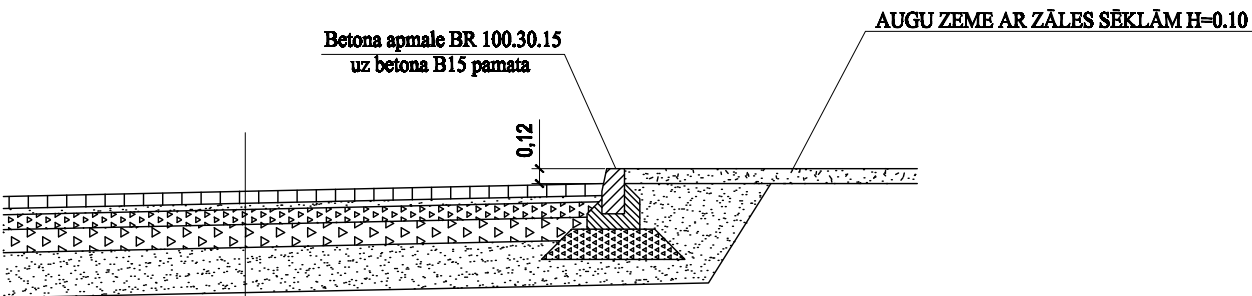


|                                   |        |
|-----------------------------------|--------|
| BETONA BRUĢAKMENS                 | H=0.08 |
| SMILTS                            | H=0.05 |
| DOLOMĪTA ŠĶEMBAS (MAISIĻUMS 0/45) | H=0.08 |
| DOLOMĪTA ŠĶEMBAS (MAISIĻUMS 0/56) | H=0.12 |
| SMILTS SALTURĪGAS KĀRTA           | H=0.20 |
| ESOŠĀ GRUNTS                      |        |


APMAĻU UZSTĀDĪŠANAS SHĒMA

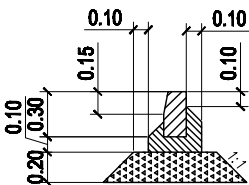

Betona apmale BR 100.30.15 uz betona B15 pamata

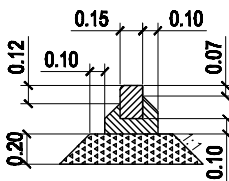

Betona apmale BR 100.22.15 uz betona B15 pamata

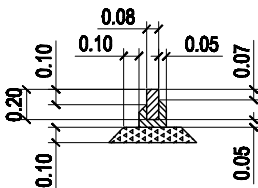

Betona apmale BR 100.20.08 uz betona B15 pamata

PIEZĪMES.

1. Šķēlumu vietas skatīt lapā GP-4.

|   |              |          |             |   |  |  |      |                     |
|---|--------------|----------|-------------|---|--|--|------|---------------------|
| Arhīva reģistrācijas Nr.:   |              |          |             | Pasūtītājs: Līvānu novada dome<br>reģ. Nr. 90000065595  |  | Pasūtījums:<br>16-02                               |      |                     |
| Paraksts un datums:   |              |          |             |   |  |  |      |                     |
| Amats   | Uzvārds      | Paraksts | Dat.        | Būvobjekta nosaukums un adrese:<br>Sīvēru un piegulošās teritorijas labiekārtojums, 1.kārta<br>Rīgas iela 103, Līvānos, Līvānu nov.,kad. numurs 7811 005 2311<br>Rīgas iela 101, Līvānos, Līvānu nov.,kad. numurs 7811 005 2312 |  | Stadija  | Lapa | Lapu sk.            |
| Projekta d.vad.   | DZ.BERNHARDS |          | 22.02.2016. |   |  | BP   | GP-6 |                     |
| Izstrādāja  |              |          |             |   |  | Mērogs:  | 1:50 |                     |
|   |              |          |             | Lapas nosaukums:<br><br>MEZGLI  |  | SIA "A2C",<br>būvkon. reģ. Nr. 1807-R<br>a2c@lv.lv |      | Lapas<br>kārtas Nr. |
| C:\Users\Datums\My Drive\BERNARDS\16-02, Būvkon Līvānos\Telpu\gē1\KĀRTA\16.02.1.0P-1.01.dwg |              |          |             |   |  |  |      |                     |