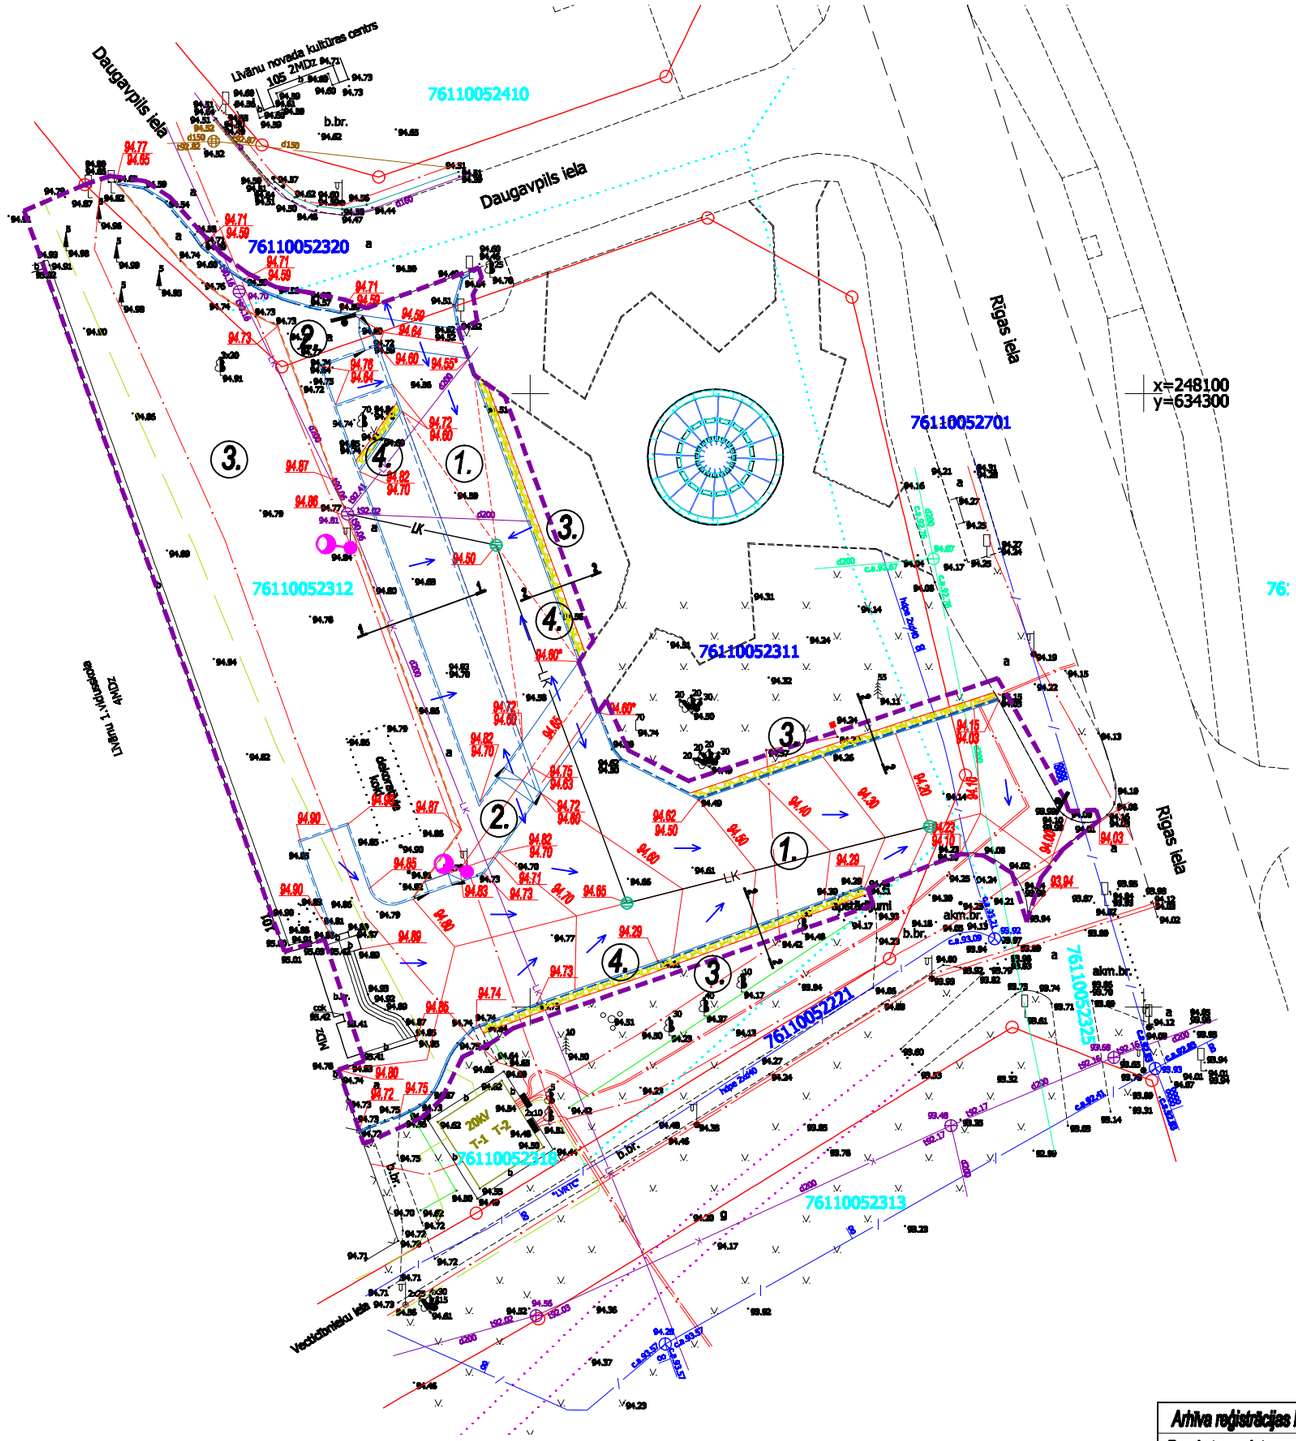

APZĪMĒJUMI:

- Labiekārtojuma robeža
- Projektētā augstuma atzīme - augšējā
- Projektētā augstuma atzīme - apakšējā
- Projektētais ūdens tecēšanas virziens
- Lietusūdens savākšanas akas (gūlijas)
- 2 2 Šķēluma vieta

BŪVJU EKSPLIKĀCIJA

1. Brauktuves ar autostāvvietām.
2. Ietves
3. Apzaļumojamā platība.
4. Ar laukakmeņiem stiprināma zāliena mala.

PIEZĪMES

1. Būvdarbus veikt, ievērojot iestāžu tehnisko noteikumu prasības.
2. Ģenerālais plāns ir veidots uz topogrāfiskā plāna, ko uzmērīja SIA "PREIME" 10.09.2015.g.
3. GP rasējumus skatīt kopā. Pretrunu gadījumā informēt projekta autoru korekciju veikšanai.
4. Visas piesaistes un izmēri un augstuma atzīmes GP markas rasējumos dotī metros.
5. Visus izmērus un piesaistes pārbaudīt pirms darbu uzsākšanas.
6. Nepieciešamības gadījumos pirms darbu uzsākšanas projekta izstrādātājam pieprasīt punktu koordinātes, veicot atbilstošas norādes.
7. Vispārīgos apzīmējumus skatīt lapā AR-0.
8. Šķēlumus skatīt lapā GP-6.

Arhīva reģistrācijas Nr.:				Pasūtītāja: Līvānu novada dome reģ. Nr. 90000065595	Pasūtījums: 16-02		
Paraksts un datums:							
Amats	Uzvārds	Paraksts	Dat.	Būvobjekta nosaukums un adrese: Skvēru un piegulošās teritorijas labiekārtojums, 1.kārta Rīgas ielā 103, Līvānos, Līvanu nov.,kad. numurs 7611 005 2311 Rīgas ielā 101, Līvānos, Līvanu nov.,kad. numurs 7611 005 2312	Stadija	Lapa	Lapu sk.
Projekta d.vad.	DZ.BERNHARDS		22.02.2016.		BP	GP-4	
Izstrādāja					Mērogs:	1:500	
				Lapas nosaukums: VERTIKĀLAIS PLĀNOJUMS	SIA "A 2 C", būvkom. reģ. Nr. 1807-R a2c@btv.lv		Lapas kārtas Nr.
C:\Users\PRENKS\OneDrive\IESĀKTIE\16-02, Skvēri Līvānos\Teritorija\1.KĀRTA\16-02.1.GP.x.05.dwg							