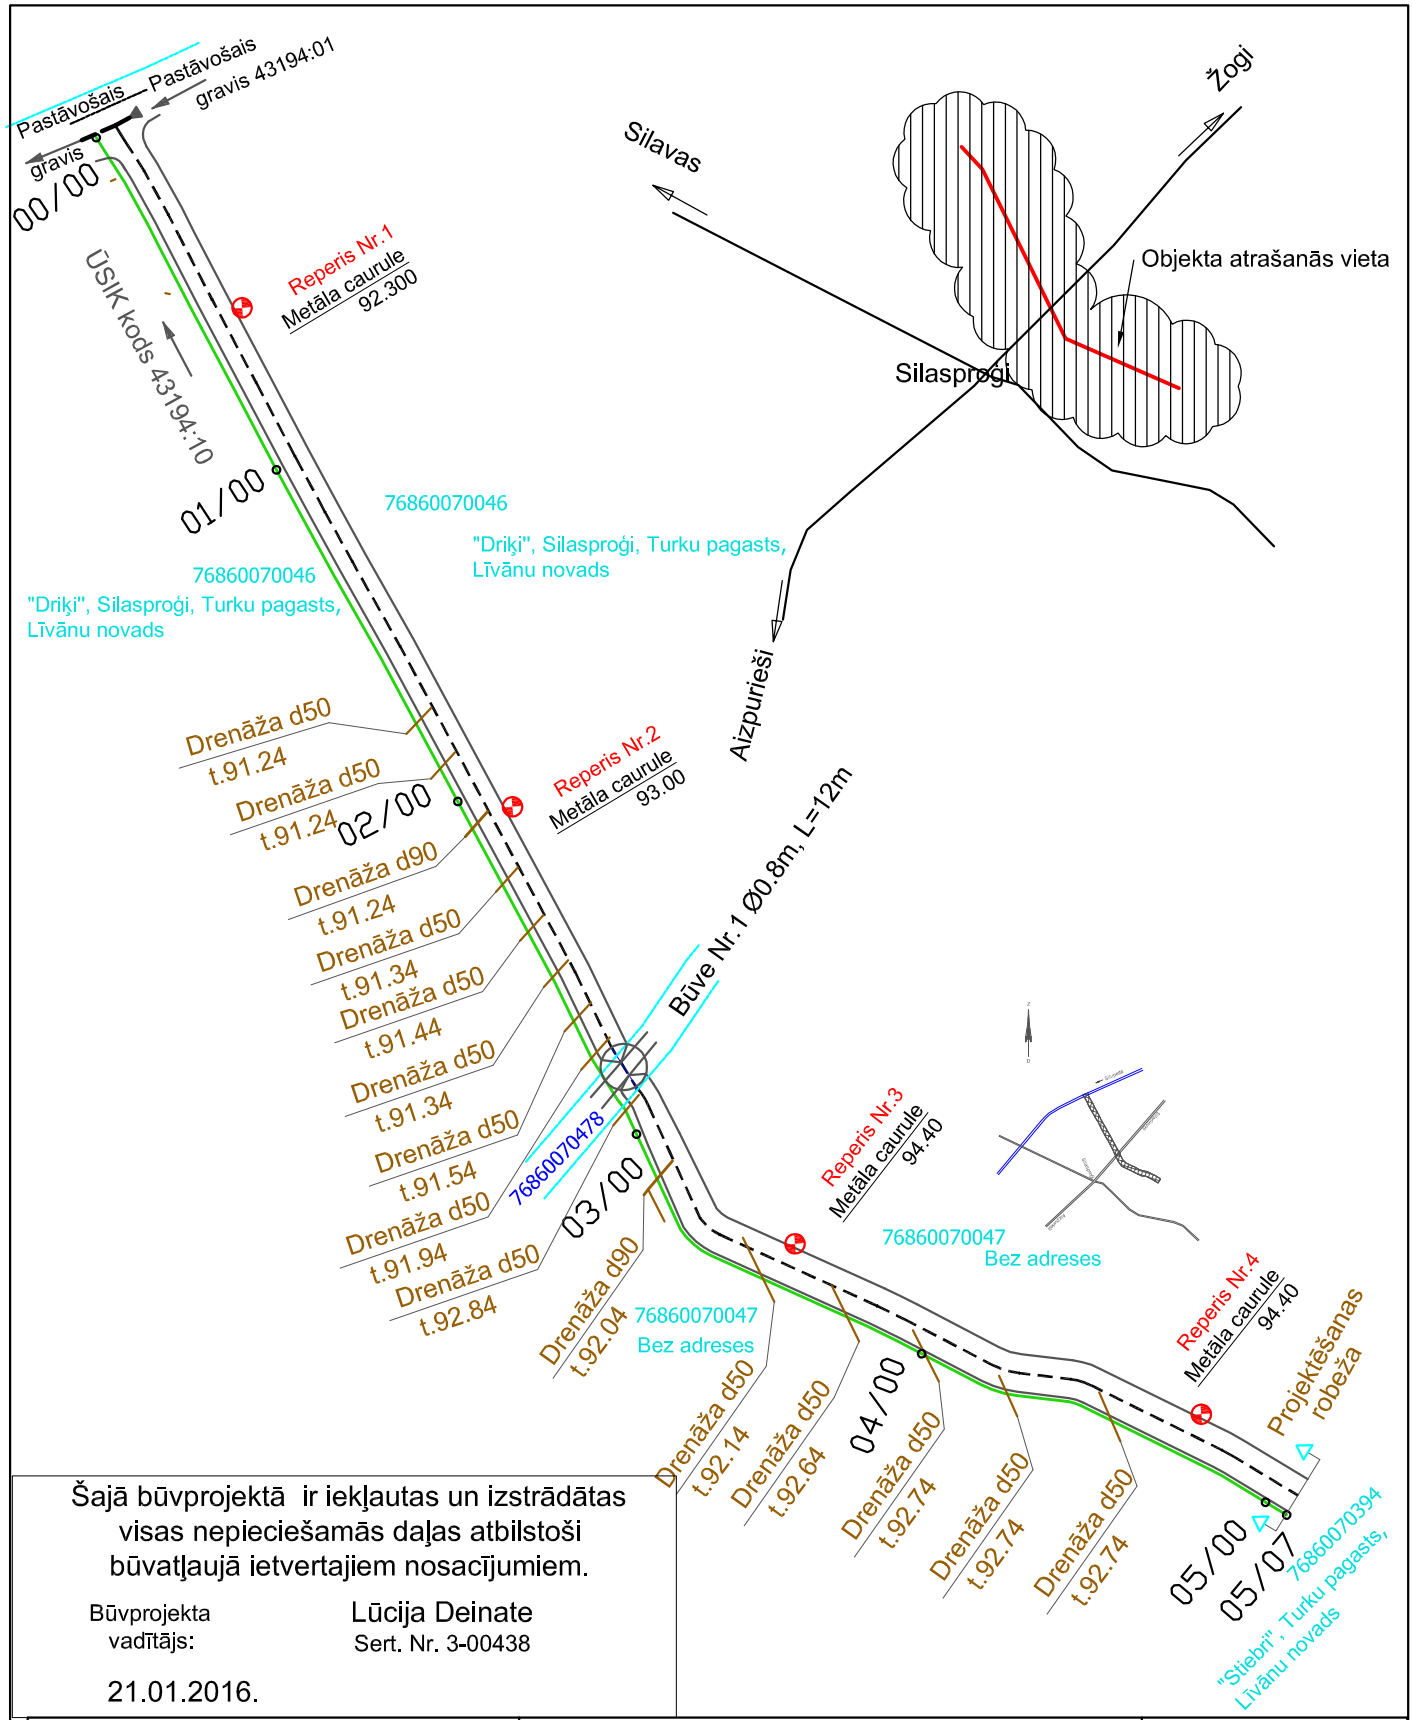

Šajā būvprojektā ir iekļautas un izstrādātas visas nepieciešamās daļas atbilstoši būvatļaujā ietvertajiem nosacījumiem.

Būvprojekta vadītājs: Lūcija Deinate
Sert. Nr. 3-00438

21.01.2016.

SIA "C projekti" Ziedu iela 4, Madona	Pasūtītājs: Līvānu novada dome Rīgas iela 77, Līvāni, Līvānu novads		Rasējuma marka DT-3

	Uzvārds	Paraksts	Datums
BPD vad.	L. Deinate		21.01.16.
Izstrādāja	L. Mihņeviča		21.01.16.

Projekta nosaukums	Stadija	Mērogs
Vaļēja ūdens novadīšanas sistēma no zemes gabala ar kadastra numuru 7686 007 0647 līdz Silupītei zemes gabalā ar kadastra numuru 7666 010 0046 Turku pagastā , Līvānu novadā	BP	M 1:2000

	Lapa	Lapu skaits
Būvprojekta plāns	3	

Pasūtījuma Nr. 12/2015/31

Arhīva Nr. CP-2016/1/32