

VALSTS ZEMES DIENESTS

ĒKAS KADASTRĀLĀS UZMĒRĪŠANAS LIETA

Būves kadastra apzīmējums:.....76520030337001
Nosaukums:.....Administratīva ēka
Adrese:.....Liepu iela 5, Upenieki, Jersikas pag., Līvānu nov.
Kadastrālās uzmērīšanas datums:.....20.06.2014

Reģionālās nodaļas vadītājs (pilnvarotā persona):

(vārds, uzvārds)

Valsts zemes dienesta
Latgales reģionālās nodaļas
Daugavpils biroja vecākais
klientu apkalpošanas konsultants
J. Plociņš

(paraksts)

Datums: _____ gada 15. 07. 2014

Izdrukas ID: 390001713451	Izdrukas datums: 04.07.2014	1 no 6
---------------------------	-----------------------------	--------

Skaidrojumi:

Nav – Kadastra informācijas sistēmā dati nav reģistrēti; Neregistrē – atbilstoši normatīvajiem aktiem dati netiek reģistrēti

Ēkas kadastrālās uzmērīšanas lieta

1. Kadastra objekta identifikators

1.1. Būves kadastra apzīmējums:.....76520030337001

1.2. Nekustamā īpašuma kadastra numurs:.....76520030337

10. Būves pamatdati

10.1. Būves kadastra apzīmējums:.....76520030337001

10.1.1. Adrese:.....Liepu iela 5, Upenieki, Jersikas pag., Līvānu nov.

10.1.2. Nosaukums:.....Administratīva ēka

10.1.3. Galvenais lietošanas veids:.....1261 - Ēkas plašizklaides pasākumiem

10.1.4. Kopējā platība (m²):.....1350.6

10.1.5. Apbūves laukums (m²):.....1012.6

10.1.6. Virszemes stāvu skaits:.....2

10.1.7. Pazemes stāvu skaits:.....0

10.1.8. Ārsienu materiāls un kods:.....2908 - Silikātkieģeļi

10.1.9. Būves telpu grupu skaits:.....4

10.1.10. Pirmreizējais ekspluatācijā pieņemšanas gads:.....Nav

10.1.11. Fiziskais stāvoklis (%):.....28

10.1.12. Kadastrālās uzmērīšanas datums:.....20.06.2014

10.1.13. Būve ir pirmsreģistrēta:.....Nē

10.1.14. Veicot kadastrālo uzmērīšanu būve apvidū nav konstatēta:.....Nē

10.1.15. Būve atrodas vai daļēji atrodas uz zemes vienības ar kadastra apzīmējumu:.....

76520030337

10.1.16. Funkcionāli saistīto ēku kadastra apzīmējumi:.....Nav

11. Būves tips

11.1. Būves kadastra apzīmējums:.....76520030337001

Tipa kods	Tipa nosaukums
12610102	Teātri, kinoteātri, koncertzāles, cirka ēkas, mūzikas, deju un citu plašizklaides pasākumu ēkas

12. Būves konstruktīvie elementi

12.1. Būves ar kadastra apzīmējumu 76520030337001 konstruktīvie elementi:

Nosaukums	Materiāls
Pamati	Monolītais dzelzsbetons
Ārsienas un karkasi	Silikātkieģeļi
Pārsegumi	Dzelzsbetona paneli
Jumts (nesošā konstrukcija)	Koka spāres
Jumts (segums)	Profilētā tērauda loksnes

13. Būves apjoma rādītāji

13.1. Būves ar kadastra apzīmējumu 76520030337001 apjoma rādītāji:

Apjoma rādītāja veids	Apjoma rādītāja nosaukums	Apjoms un mērvienība	Tipa/ elementa kods	Tipa/ elementa nosaukums
Apbūves laukums	Nav	1012.6 apbūves laukuma kv.m.	Nav	Nav
Kopējā platība	Nav	1350.6 kv.m.	Nav	Nav
Būvtilpums	Nav	5869 kub.m.	Nav	Nav

14. Kopējās platības sadalījums pa platību veidiem

14.1. Būve ar kadastra apzīmējumu.....76520030337001

14.1.1. Kopējā platība (m²).....1350.6

14.1.1.1. Lietderīgā platība (m²).....1350.6

14.1.1.1.1. Dzīvokļu kopējā platība (m²).....0

14.1.1.1.1.1. Dzīvokļu platība (m²).....0

14.1.1.1.1.1.1. Dzīvojamā platība (m²).....0

14.1.1.1.1.1.2. Dzīvokļu palīgtelpu platība (m²).....0

Izdrukas ID: 390001713451	Izdrukas datums: 04.07.2014	2 no 6
---------------------------	-----------------------------	--------

Skaidrojumi:

Nav – Kadastra informācijas sistēmā dati nav reģistrēti; Neregistrē – atbilstoši normatīvajiem aktiem dati netiek reģistrēti

14.1.1.1.1.2. Dzīvokļu ārtelpu platība (m²).....	0
14.1.1.1.2. Nedzīvojamo telpu platība (m²).....	1350.6
14.1.1.1.2.1. Nedzīvojamo iekštelpu platība (m²).....	1350.6
14.1.1.1.2.2. Nedzīvojamo ārtelpu platība (m²).....	0
14.1.1.2. Koplietošanas palīgtelpu platība (m²).....	0
14.1.1.2.1. Koplietošanas iekštelpu platība (m²).....	0
14.1.1.2.2. Koplietošanas ārtelpu platība (m²).....	0
16. Telpu grupas pamatdati	
16.1. Telpu grupas kadastra apzīmējums:.....	76520030337001001
16.1.1. Adrese:.....	Nav
16.1.2. Nosaukums:.....	Administratīvā ēka
16.1.3. Lietošanas veida kods un apraksts:.....	1261 - Plašizklaides pasākumu telpu grupa
16.1.4. Būves stāvs (stāvi), kurā atrodas telpu grupa:.....	1, 2
16.1.5. Telpu skaits telpu grupā:.....	43
16.1.6. Kopējā platība (m²):.....	1067.3
16.1.7. Kadastrālās uzmērīšanas datums:.....	06.09.2001
16.1.8. Telpu grupa ietilpst dzīvokļa īpašumā ar kadastra numuru:.....	Nav
16.1.9. Telpu grupa ietilpst būvē ar kadastra apzīmējumu:.....	76520030337001
16.1.10. Būve atrodas vai daļēji atrodas uz zemes vienības ar kadastra apzīmējumu:.....	76520030337
16.2. Telpu grupas kadastra apzīmējums:.....	76520030337001002
16.2.1. Adrese:.....	Nav
16.2.2. Nosaukums:.....	Katlu telpa
16.2.3. Lietošanas veida kods un apraksts:.....	1261 - Plašizklaides pasākumu telpu grupa
16.2.4. Būves stāvs (stāvi), kurā atrodas telpu grupa:.....	1
16.2.5. Telpu skaits telpu grupā:.....	2
16.2.6. Kopējā platība (m²):.....	13.7
16.2.7. Kadastrālās uzmērīšanas datums:.....	06.09.2001
16.2.8. Telpu grupa ietilpst dzīvokļa īpašumā ar kadastra numuru:.....	Nav
16.2.9. Telpu grupa ietilpst būvē ar kadastra apzīmējumu:.....	76520030337001
16.2.10. Būve atrodas vai daļēji atrodas uz zemes vienības ar kadastra apzīmējumu:.....	76520030337
16.3. Telpu grupas kadastra apzīmējums:.....	76520030337001003
16.3.1. Adrese:.....	Nav
16.3.2. Nosaukums:.....	Administratīvā ēka
16.3.3. Lietošanas veida kods un apraksts:.....	1261 - Plašizklaides pasākumu telpu grupa
16.3.4. Būves stāvs (stāvi), kurā atrodas telpu grupa:.....	1
16.3.5. Telpu skaits telpu grupā:.....	14
16.3.6. Kopējā platība (m²):.....	206.5
16.3.7. Kadastrālās uzmērīšanas datums:.....	06.09.2001
16.3.8. Telpu grupa ietilpst dzīvokļa īpašumā ar kadastra numuru:.....	Nav
16.3.9. Telpu grupa ietilpst būvē ar kadastra apzīmējumu:.....	76520030337001
16.3.10. Būve atrodas vai daļēji atrodas uz zemes vienības ar kadastra apzīmējumu:.....	76520030337
16.4. Telpu grupas kadastra apzīmējums:.....	76520030337001004
16.4.1. Adrese:.....	Nav
16.4.2. Nosaukums:.....	Sporta telpas
16.4.3. Lietošanas veida kods un apraksts:.....	1265 - Sporta telpu grupa
16.4.4. Būves stāvs (stāvi), kurā atrodas telpu grupa:.....	1
16.4.5. Telpu skaits telpu grupā:.....	4
16.4.6. Kopējā platība (m²):.....	63.1
16.4.7. Kadastrālās uzmērīšanas datums:.....	20.06.2014

16.4.8. Telpu grupa ietilpst dzīvokļa īpašumā ar kadastra numuru:.....Nav

16.4.9. Telpu grupa ietilpst būvē ar kadastra apzīmējumu:.....76520030337001

16.4.10. Būve atrodas vai daļēji atrodas uz zemes vienības ar kadastra apzīmējumu:.....
76520030337

17. Telpu grupas kopējās platības sadalījums pa telpu veidiem un telpu raksturojošie rādītāji

17.1. Telpu grupas kadastra apzīmējums:.....76520030337001001

Numurs	Nosaukums	Veids	Stāvs	Augstums (m)	Mazākais augstums (m)	Lielākais augstums (m)	Platība (m²)
1	Gaitenis	4 - Nedzīvojamā iekštelpa	1	2.8			3.7
2	Palīgtelpa	4 - Nedzīvojamā iekštelpa	1	2.8			14.8
3	Palīgtelpa	4 - Nedzīvojamā iekštelpa	1	2.8			14.8
4	Zāle	4 - Nedzīvojamā iekštelpa	1	5.1			324
6	Palīgtelpa	4 - Nedzīvojamā iekštelpa	1	2.8			9.8
7	Gaitenis,ģērbtuve	4 - Nedzīvojamā iekštelpa	1	2.8	2.8	2.8	94.7
8	Noliktava	4 - Nedzīvojamā iekštelpa	1	2.8			3.3
9	Noliktava	4 - Nedzīvojamā iekštelpa	1	2.8			5.7
10	Palīgtelpa	4 - Nedzīvojamā iekštelpa	1	2.8			28.1
11	Gaitenis	4 - Nedzīvojamā iekštelpa	1	2.8			3
12	Pasta telpa	4 - Nedzīvojamā iekštelpa	1	2.8	2.8	2.8	26.8
13	Gaitenis	4 - Nedzīvojamā iekštelpa	1	2.8			1.6
14	Palīgtelpa	4 - Nedzīvojamā iekštelpa	1	2.8			7.9
15	Gaitenis	4 - Nedzīvojamā iekštelpa	1	2.8			3.1
16	Tualete	4 - Nedzīvojamā iekštelpa	1	2.8			1
17	Tualete	4 - Nedzīvojamā iekštelpa	1	2.8			1
18	Tualete	4 - Nedzīvojamā iekštelpa	1	2.8			1
19	Tualete	4 - Nedzīvojamā iekštelpa	1	2.8			1
20	Gaitenis	4 - Nedzīvojamā iekštelpa	1	2.8			3.5
22	Pieliekamais	4 - Nedzīvojamā iekštelpa	1	2.8			2
23	Kāpņu telpa	4 - Nedzīvojamā iekštelpa	1	2.8			11.6
24	Kāpņu telpa	4 - Nedzīvojamā iekštelpa	1	2.8			14.4
25	Gaitenis	4 - Nedzīvojamā iekštelpa	2	2.8			11.9
26	Kabinets	4 - Nedzīvojamā iekštelpa	2	2.8			17.9
27	Kabinets	4 - Nedzīvojamā iekštelpa	2	2.8			13.9
28	Noliktava	4 - Nedzīvojamā iekštelpa	2	2.8	2.8	2.8	16.4
29	Atpūtas telpa	4 - Nedzīvojamā iekštelpa	2	2.8	2.8	2.8	19.5
30	Noliktava	4 - Nedzīvojamā iekštelpa	2	2.8	2.8	2.8	10.2
31	Arhīva telpa	4 - Nedzīvojamā iekštelpa	2	2.8	2.8	2.8	9.8
32	Pieliekamais	4 - Nedzīvojamā iekštelpa	2	2.8			8.2
33	Kabinets	4 - Nedzīvojamā iekštelpa	2	2.8			33.8

Numurs	Nosaukums	Veids	Stāvs	Augstums (m)	Mazākais augstums (m)	Lielākais augstums (m)	Platība (m²)
34	Feldšeru punkts	4 - Nedzīvojamā iekštelpa	2	2.8			17.7
35	Feldšeru punkts	4 - Nedzīvojamā iekštelpa	2	2.8			17.4
36	Gaitenis	4 - Nedzīvojamā iekštelpa	2	2.8			76.8
37	Noliktava	4 - Nedzīvojamā iekštelpa	2	2.8	2.8	2.8	11.4
38	Bibliotēka	4 - Nedzīvojamā iekštelpa	2	2.8			35
39	Bibliotēka	4 - Nedzīvojamā iekštelpa	2	2.8			24
40	Kabinets	4 - Nedzīvojamā iekštelpa	2	2.8	2.8	2.8	64.3
41	Kabinets	4 - Nedzīvojamā iekštelpa	2	2.8			15.4
42	Kabinets	4 - Nedzīvojamā iekštelpa	2	2.8			24
43	Kabinets	4 - Nedzīvojamā iekštelpa	2	2.8			14.4
44	Koridors	4 - Nedzīvojamā iekštelpa	2	2.8	2.8	2.8	32.4
45	Kabinets	4 - Nedzīvojamā iekštelpa	1	2.8	2.8	2.8	16.1

17.2. Telpu grupas kadastra apzīmējums:.....76520030337001002

Numurs	Nosaukums	Veids	Stāvs	Augstums (m)	Mazākais augstums (m)	Lielākais augstums (m)	Platība (m²)
1	Katlu telpa	4 - Nedzīvojamā iekštelpa	1	2.5			8.1
2	Katlu telpa	4 - Nedzīvojamā iekštelpa	1	2.8			5.6

17.3. Telpu grupas kadastra apzīmējums:.....76520030337001003

Numurs	Nosaukums	Veids	Stāvs	Augstums (m)	Mazākais augstums (m)	Lielākais augstums (m)	Platība (m²)
1	Elektrosadales telpa	4 - Nedzīvojamā iekštelpa	1	2.95	2.95	2.95	6.1
2	Palīgtelpa	4 - Nedzīvojamā iekštelpa	1	2.95	2.95	2.95	11.5
3	Kabinets	4 - Nedzīvojamā iekštelpa	1	2.95			7.3
4	Kabinets	4 - Nedzīvojamā iekštelpa	1	2.95			20.7
5	Grāmatu krātuve	4 - Nedzīvojamā iekštelpa	1	2.95	2.95	2.95	11.8
6	Grāmatu krātuve	4 - Nedzīvojamā iekštelpa	1	2.95	2.95	2.95	8.7
7	Lasītava	4 - Nedzīvojamā iekštelpa	1	2.95	2.95	2.95	29.6
8	Gaitenis	4 - Nedzīvojamā iekštelpa	1	2.95			53.6
9	Kabinets	4 - Nedzīvojamā iekštelpa	1	2.95			11.5
10	Kabinets	4 - Nedzīvojamā iekštelpa	1	2.95			8.6
11	Kabinets	4 - Nedzīvojamā iekštelpa	1	2.95			9.7
12	Kabinets	4 - Nedzīvojamā iekštelpa	1	2.95			10.1
13	Kabinets	4 - Nedzīvojamā iekštelpa	1	2.95			8.3
14	Kabinets	4 - Nedzīvojamā iekštelpa	1	2.95			9

17.4. Telpu grupas kadastra apzīmējums:.....76520030337001004

Numurs	Nosaukums	Veids	Stāvs	Augstums (m)	Mazākais augstums (m)	Lielākais augstums (m)	Platība (m²)
1	Koridors	4 - Nedzīvojamā iekštelpa	1	2.97	2.97	2.97	3.6

Izdrukas ID: 390001713451	Izdrukas datums: 04.07.2014	5 no 6
---------------------------	-----------------------------	--------

Skaidrojumi:

Nav – Kadastra informācijas sistēmā dati nav reģistrēti; Neregistrē – atbilstoši normatīvajiem aktiem dati netiek reģistrēti


Numurs	Nosaukums	Veids	Stāvs	Augstums (m)	Mazākais augstums (m)	Lielākais augstums (m)	Platība (m²)
2	Sanmezgls	4 - Nedzīvojamā iekštelpa	1	2.97	2.97	2.97	4.5
3	Noliktava	4 - Nedzīvojamā iekštelpa	1	2.59	2.59	2.59	10.6
4	Sporta zāle	4 - Nedzīvojamā iekštelpa	1	2.97	2.97	2.97	44.4

18. Labiekārtojumi

18.1. Būves ar kadastra apzīmējumu.....76520030337001 labiekārtojumi

Reģistrētie labiekārtojumi	Noteikšanas veids (ja ir)	Apjoms (ja ir)
Apkure. Centrālā	Apvidū ir konstatēts	
Aukstā ūdens apgāde. Ārējā ugunsdzēsības ūdens apgāde	Apvidū ir konstatēts	
Aukstā ūdens apgāde. Centralizētā	Apvidū ir konstatēts	
Citi, iepriekš neklasificēti, labiekārtojumi. Pods / pīsuārs / bidē	Dokuments	
Drošības sistēmas. Aizsargsignalizācijas sistēma	Apvidū ir konstatēts	
Elektroapgāde. Centralizētā	Apvidū ir konstatēts	
Kanalizācija. Centralizētā	Apvidū ir konstatēts	
Karstā ūdens apgāde. Lokālā	Apvidū ir konstatēts	
Kurināmais. Cietais	Apvidū ir konstatēts	
Vājstrāvas tīkli. Telefons	Dokuments	
Vēdināšana. Dabiskā	Apvidū ir konstatēts	

18.1.1. Labiekārtojumu datums:02.07.2014

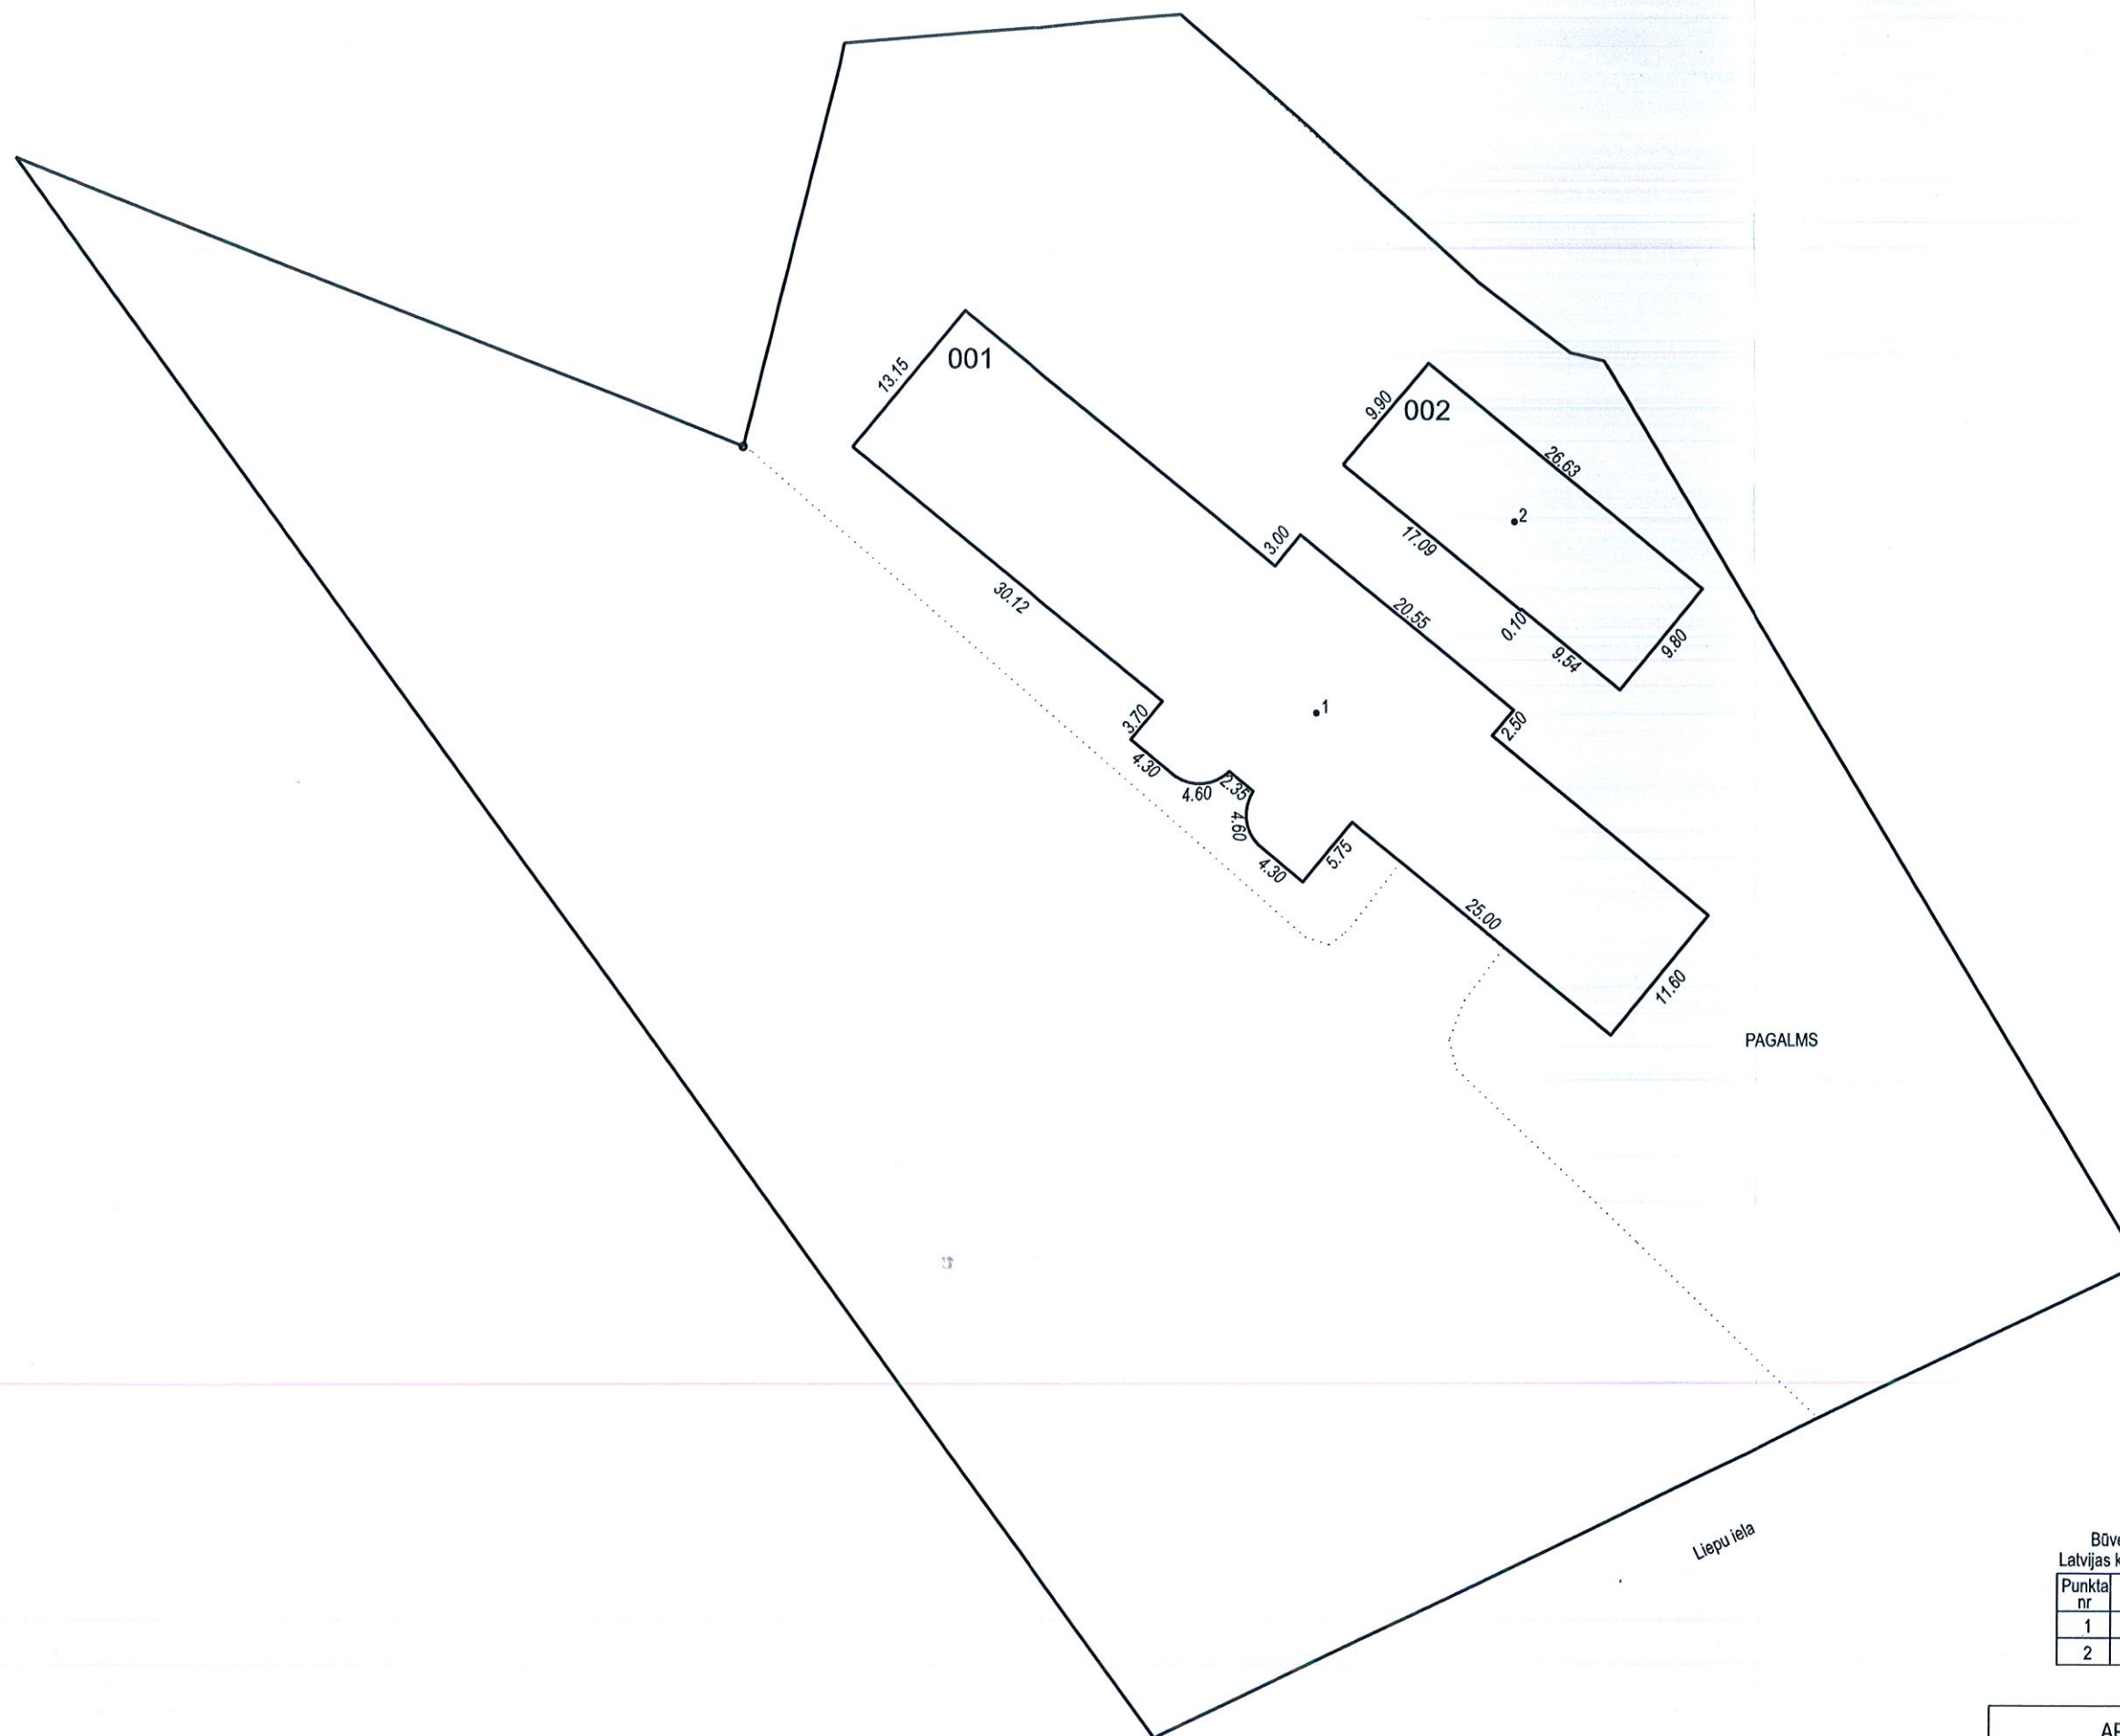


Būves punkta koordinātas
Latvijas koordinātu sistēmā LKS-92

Punkta nr	x	y
1	240660.96	636711.83
2	240675.40	636726.43


APBŪVES PLĀNS

KADASTRA APZĪMĒJUMS	MĒROGS	LPP.
7652 003 0337	1 : 500	7

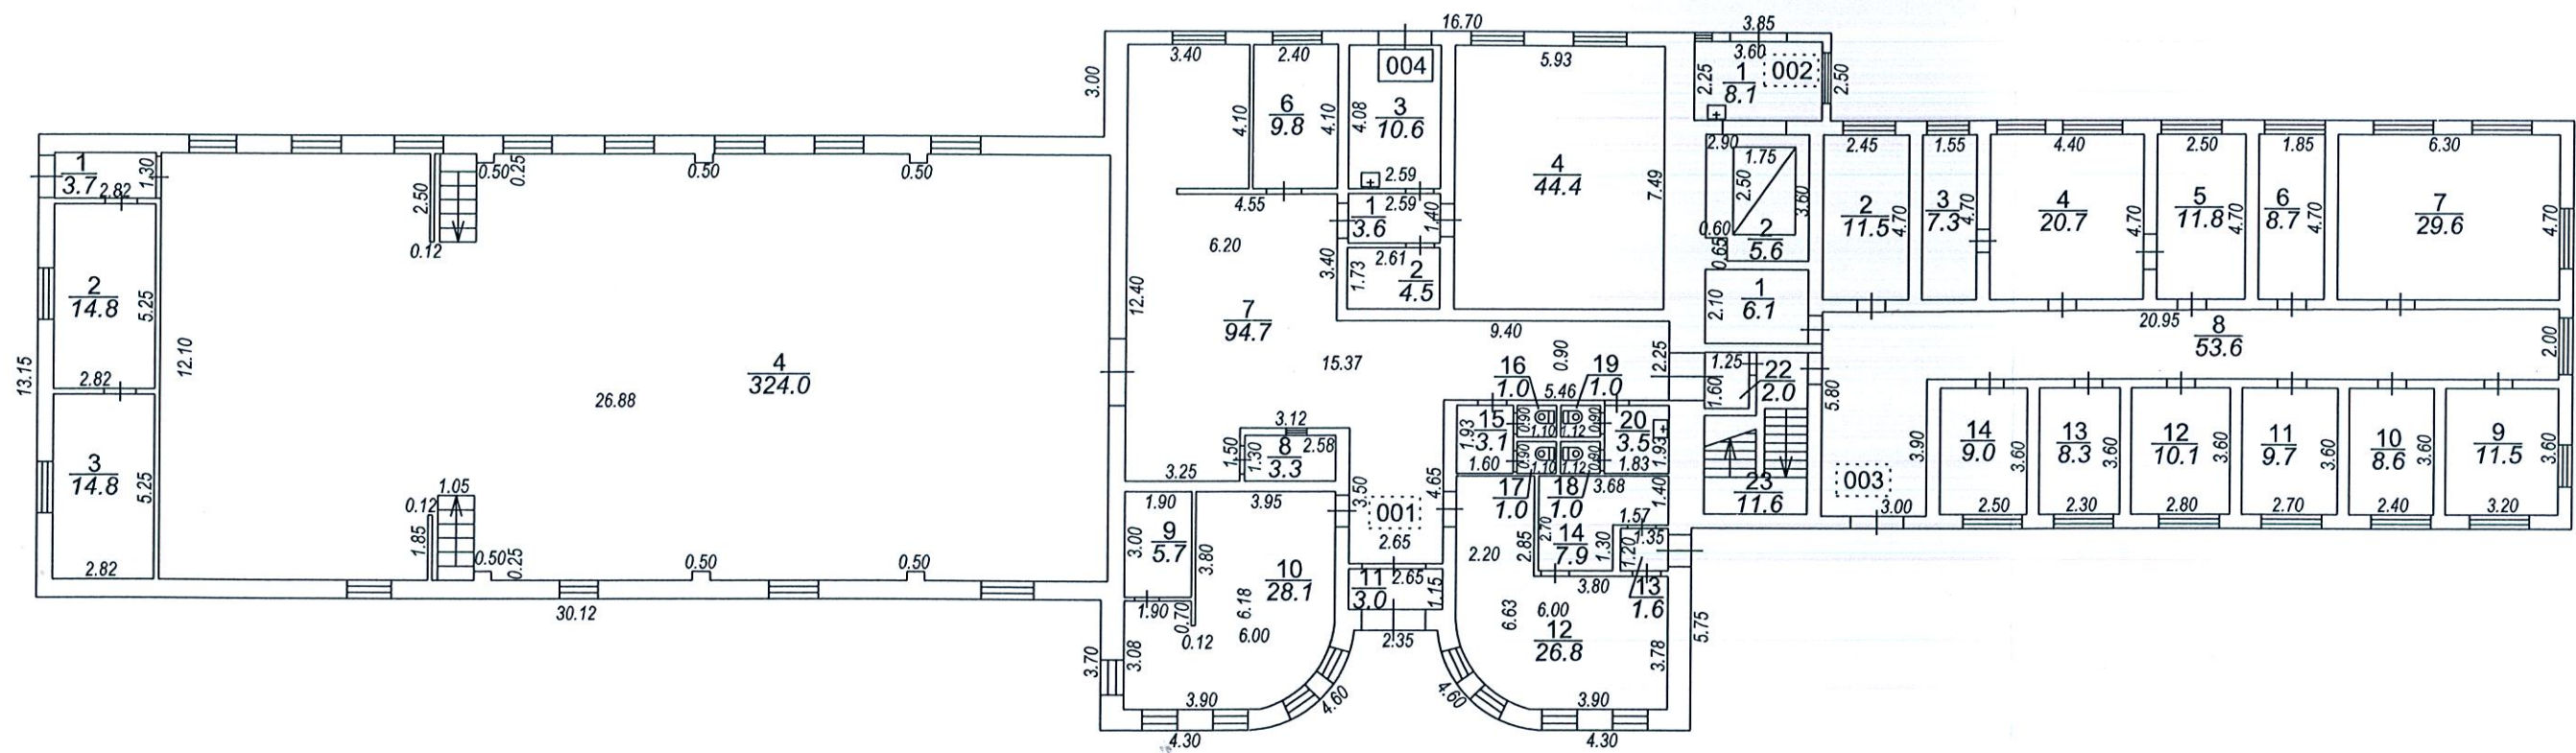

Izgatavots no VZD arhīva materiāliem bez apsekošanas apvidū (izņemot t.g.004)

STĀVA PLĀNS			
KADASTRA APZĪMĒJUMS	STĀVS	MĒROGS	LPP.
7652 003 0337 001	1	1 : 200	8

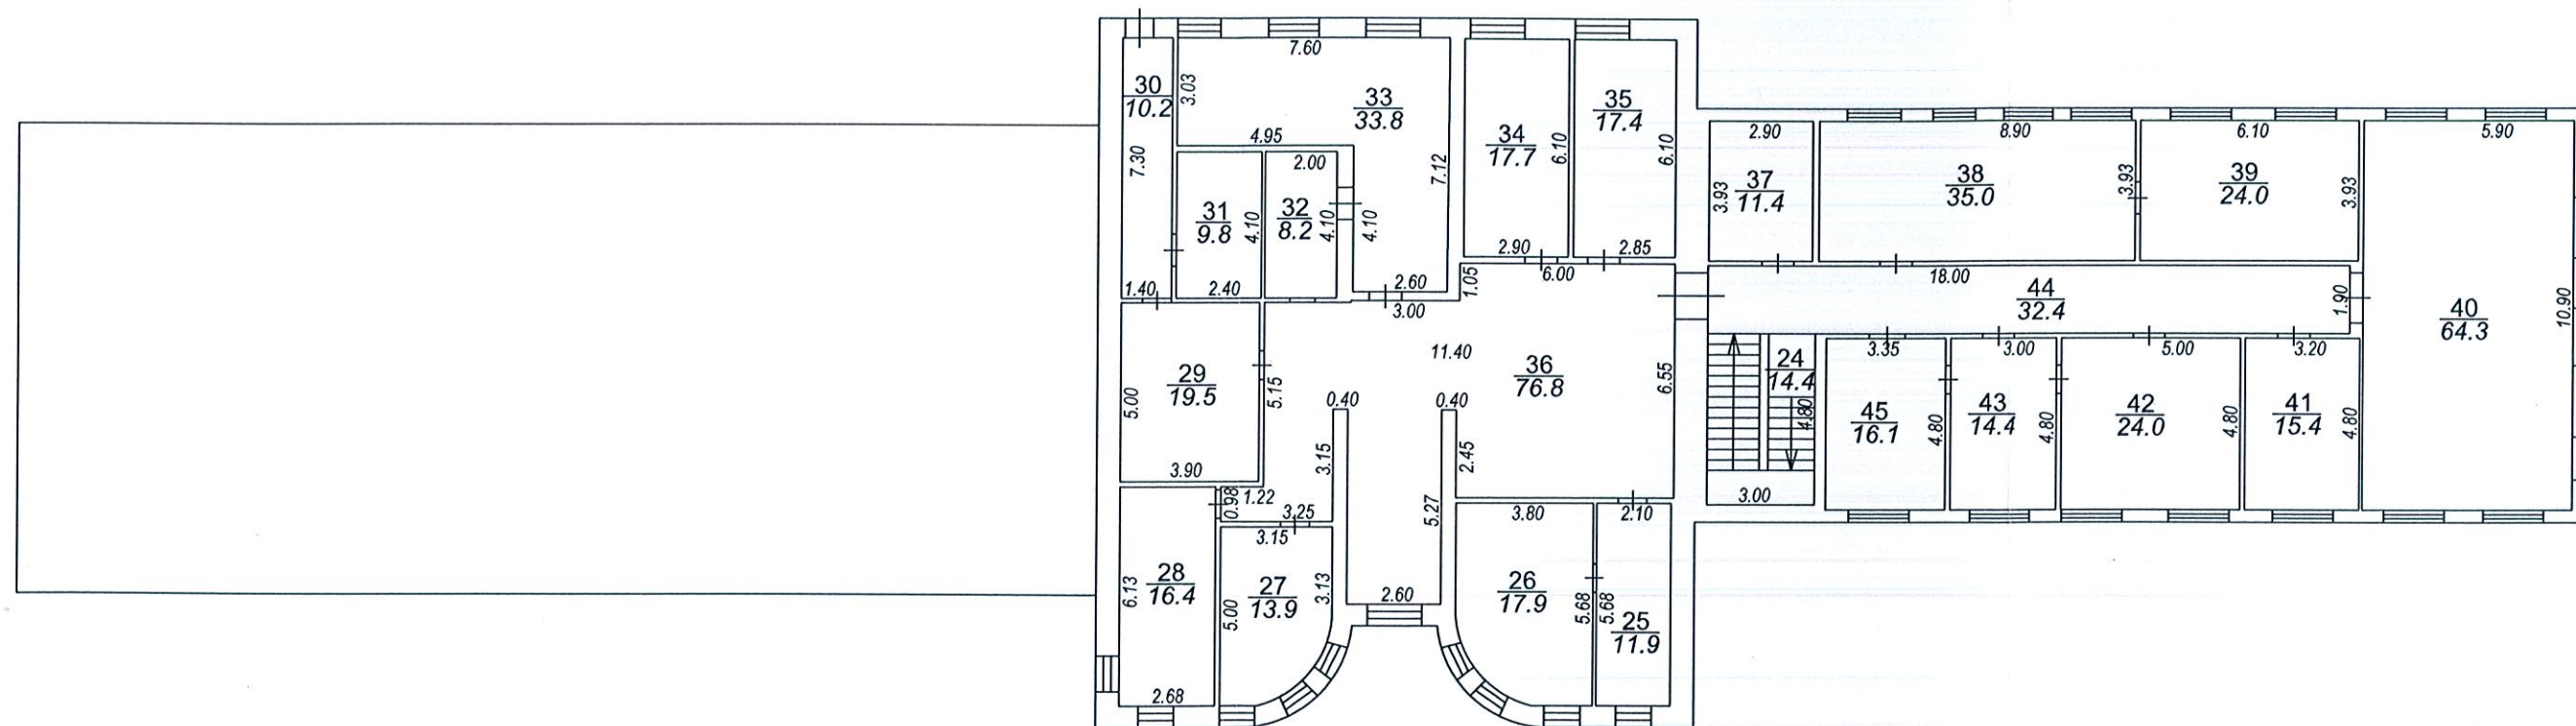

Izgatavots no VZD arhīva materiāliem bez apsekošanas apvidū

STĀVA PLĀNS			
KADASTRA APZĪMĒJUMS	STĀVS	MĒROGS	LPP.
7652 003 0337 001	2	1 : 200	9



76520030337001_20140620_EF_1



76520030337001_20140620_EF_2



76520030337001_20140620_EF_3