



Šķērsriezuma profils Nr. 1 (skat. rasējumu EST-02, Lapu 1)

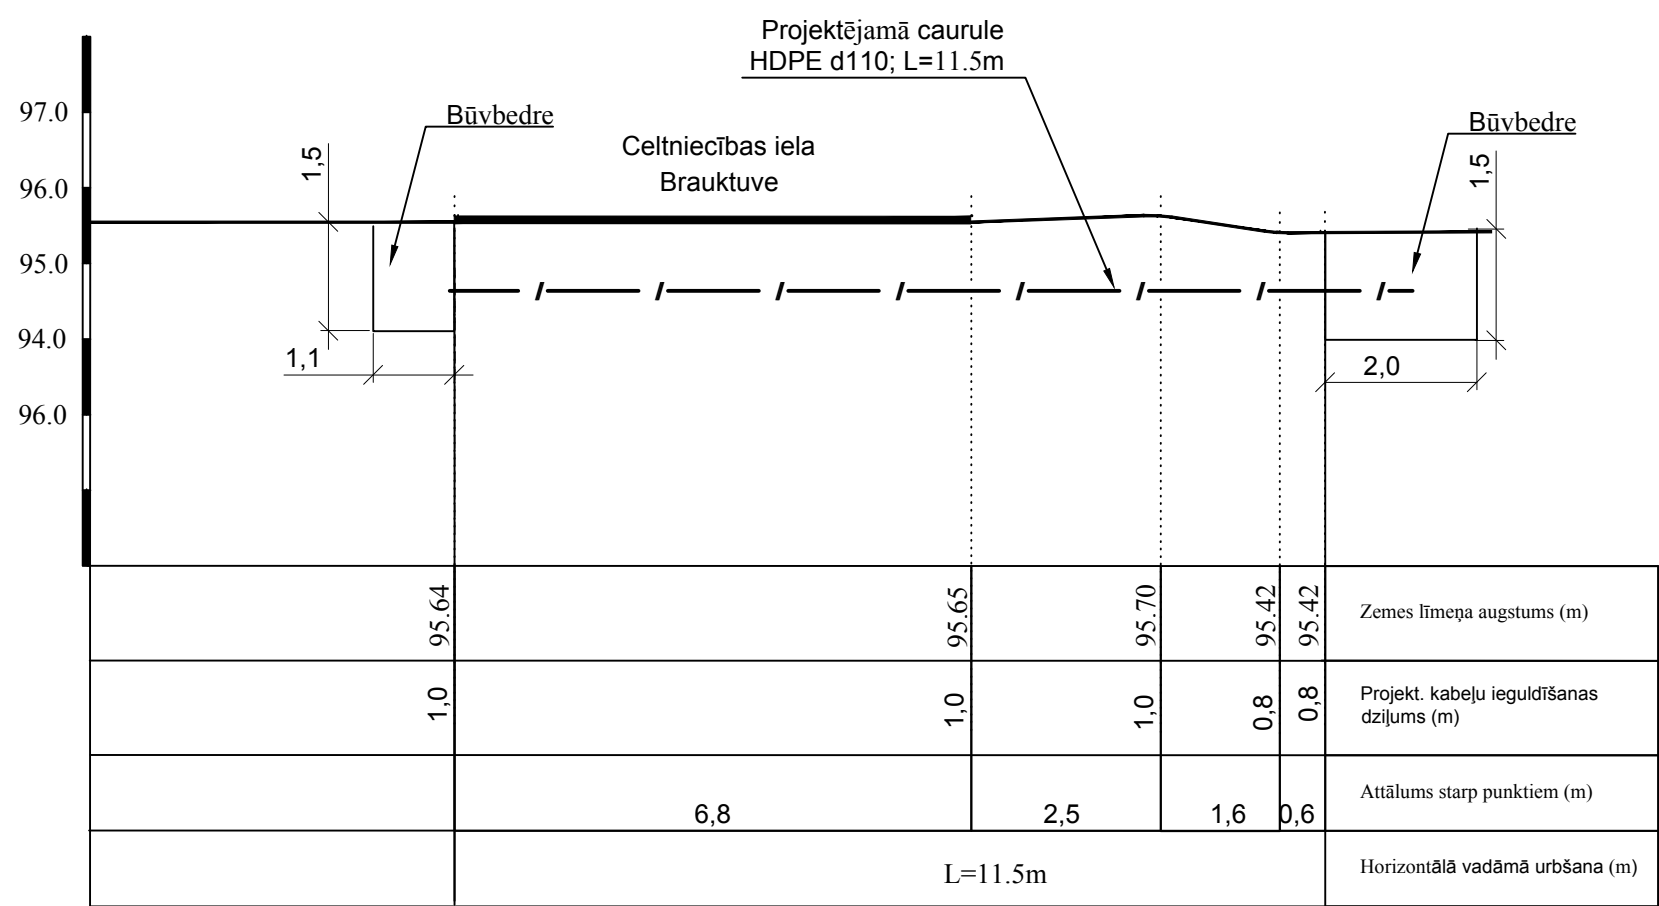



SIA "IxCom"

Starta iela 1, LV-1026, Rīga, tel. (+371) 67370078, fakss (+371) 67370089, ixcom@ixcom.lv, www.ixcom.lv

Ēku un būvju nojaukšana Līvānu novada pašvaldības SIA "Līvānu siltums" teritorijas, pielāgošanai jaunu uzņēmumu izvietojšanai un uzņēmējdarbības attīstības veicināšanai Līvānu industriālajā zonā Celtniecības ielā 7a, Līvānos, Līvānu novadā

PASŪTĪJUMS
0801/16

Elektronisko sakaru tīkli, ārējie tīkli

Pasūtītājs: A/S "Komunālprojekts"

Caurdūrumu profili

AMATA NOSAUKUMS	Vārds, uzvārds	PARAKSTS	DATUMS	ARHĪVA REĢ. NR.	DATUMS	STADIJA	LAPAS	LAPA	MĒROGS
Būvproj.d.vad.	L. Savicka		14.01.2016						
Pārbaudīja	I. Kučerjavijs		14.01.2016						

BP

1/1

EST-3

1:100