



CAURUĻVADA IZBŪVE BŪVGRĀVĪ AR STIPRINĀJUMIEM

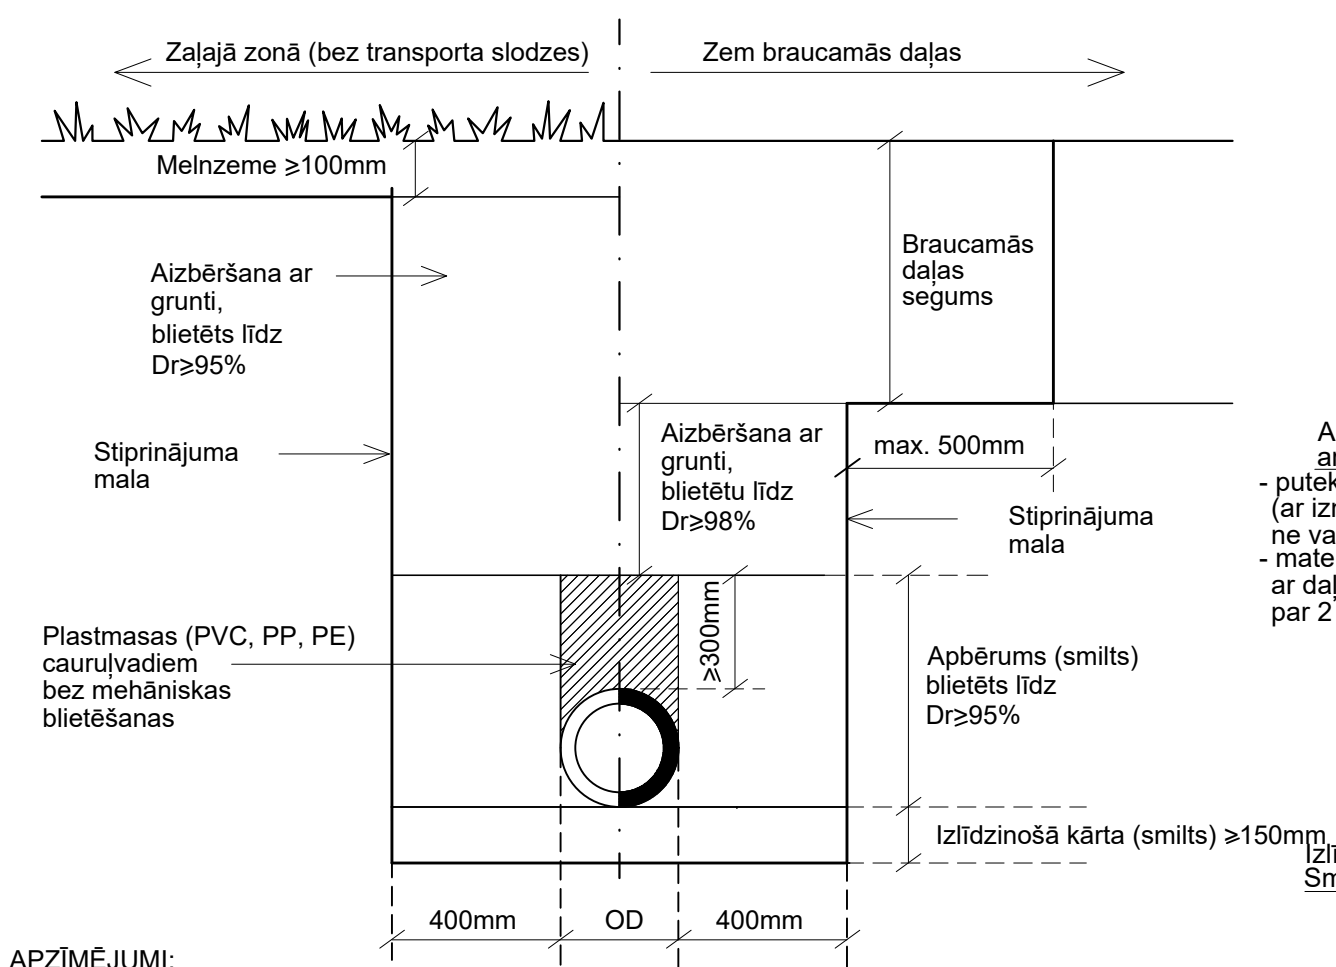


APZĪMĒJUMI:
Dr - Standarta blīvums pēc Proktora (%)
OD - Ārējais diametrs


BŪVGĀRĀVIS AR VIENU KOMUNIKĀCIJU
PRINCIPIĀLĀ SHĒMA

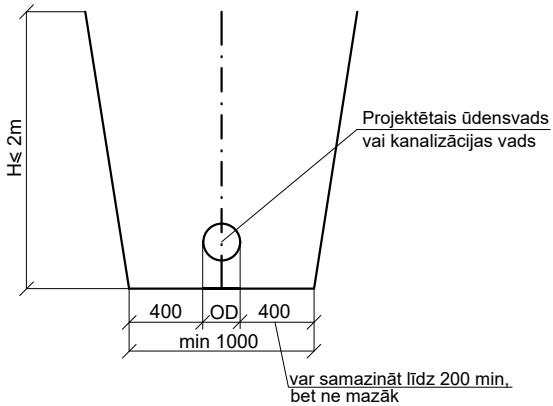

BŪVGĀRĀVIS AR DIVĀM PARALĒLĀM KOMUNIKĀCIJĀM
PRINCIPIĀLĀ SHĒMA

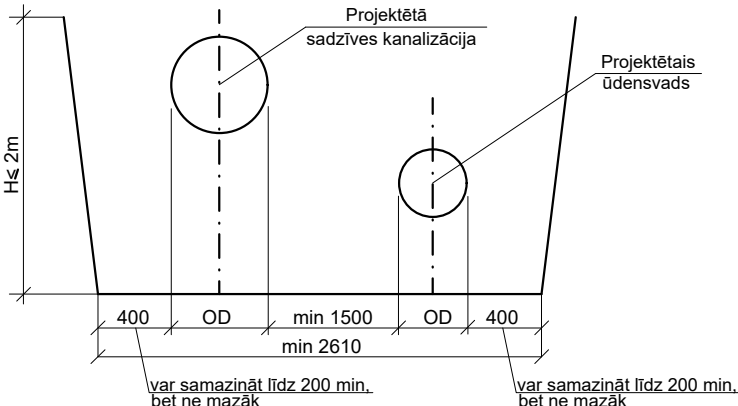

CAURUĻVADA IZBŪVE BŪVGRĀVĪ BEZ STIPRINĀJUMIEM

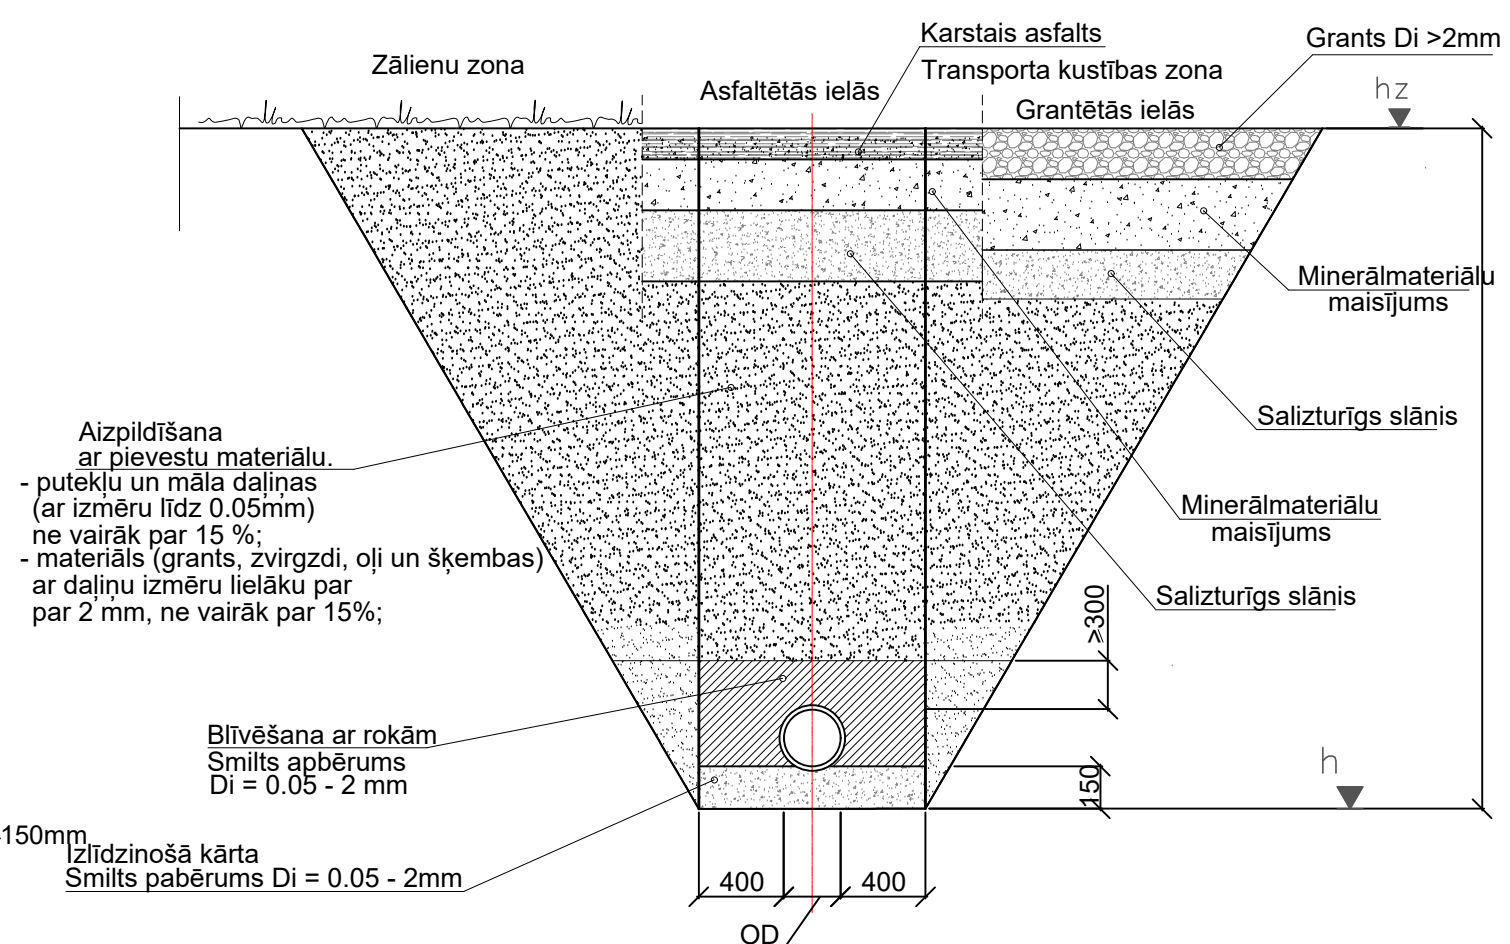

Apzīmējumi:
Di - izmērs mm

PIEZĪMES:

1. Izlīdzinošā kārtā zem cauruļvada veidojama pie visiem esošās grunts tipiem;
2. Cauruļvadu uznavu savienojumu vietās izlīdzinošajā kārtā izrokamas bedrītes;
3. Cauruļvada montāžai, kā arī izlīdzinošās kārtas un apbēruma ierīkošanai jānotiek sausā būvgrāvī;
4. Tranšejas aizpildāmajam materiālam ir jāatbilst G1 vai G2 prasībām saskaņā ar LVS EN 1610, tas ir, grants/ smilts maisījums ar frakciju līdz 32mm;
5. Aizberamais materiāls nedrīkst saturēt organikas piemaisījumus;
6. Nedrīkst izmantot asus akmeņus vai citus skaldītus materiālus;
7. Aizbēršana jāveic pa kārtām ar augstumu 300mm;
8. Ziemas laikā jāņem vērā, ka grunts nedrīkst būt sasalusī.

firma L4

Rīga, Jelgavas iela 90
Tālr.: +371 67500180
Fakss: +371 67500181

PASŪTĪTĀJS:			Līvānu novada dome		
OBJEKTS:			Fabrikas, Celtniecības un Stirnu ielas infrastruktūras jaunbūve un rekonstrukcija uzņēmējdarbības attīstībai Līvānu industriālajā zonā		
Amats	Uzvārds	Paraksts	Datums	Lapas nosaukums:	
B.pr.d.vad.	L.Ozola		04.07.2016.	Cauruļvada izbūve būvgrāvī	
Projektēja	L.Ozola		04.07.2016.	Līguma Nr. 2015-CP/419-30	
Pārbaudīja	M.Ozoliņa		04.07.2016.	Arhīva Nr. L4CP 15_01	
				Mērogs: 1:500	
				Stadija	Lapas
				BP	ŪKT-41