




KTP teritorijas labiekārtošana un zemējuma kontūrs

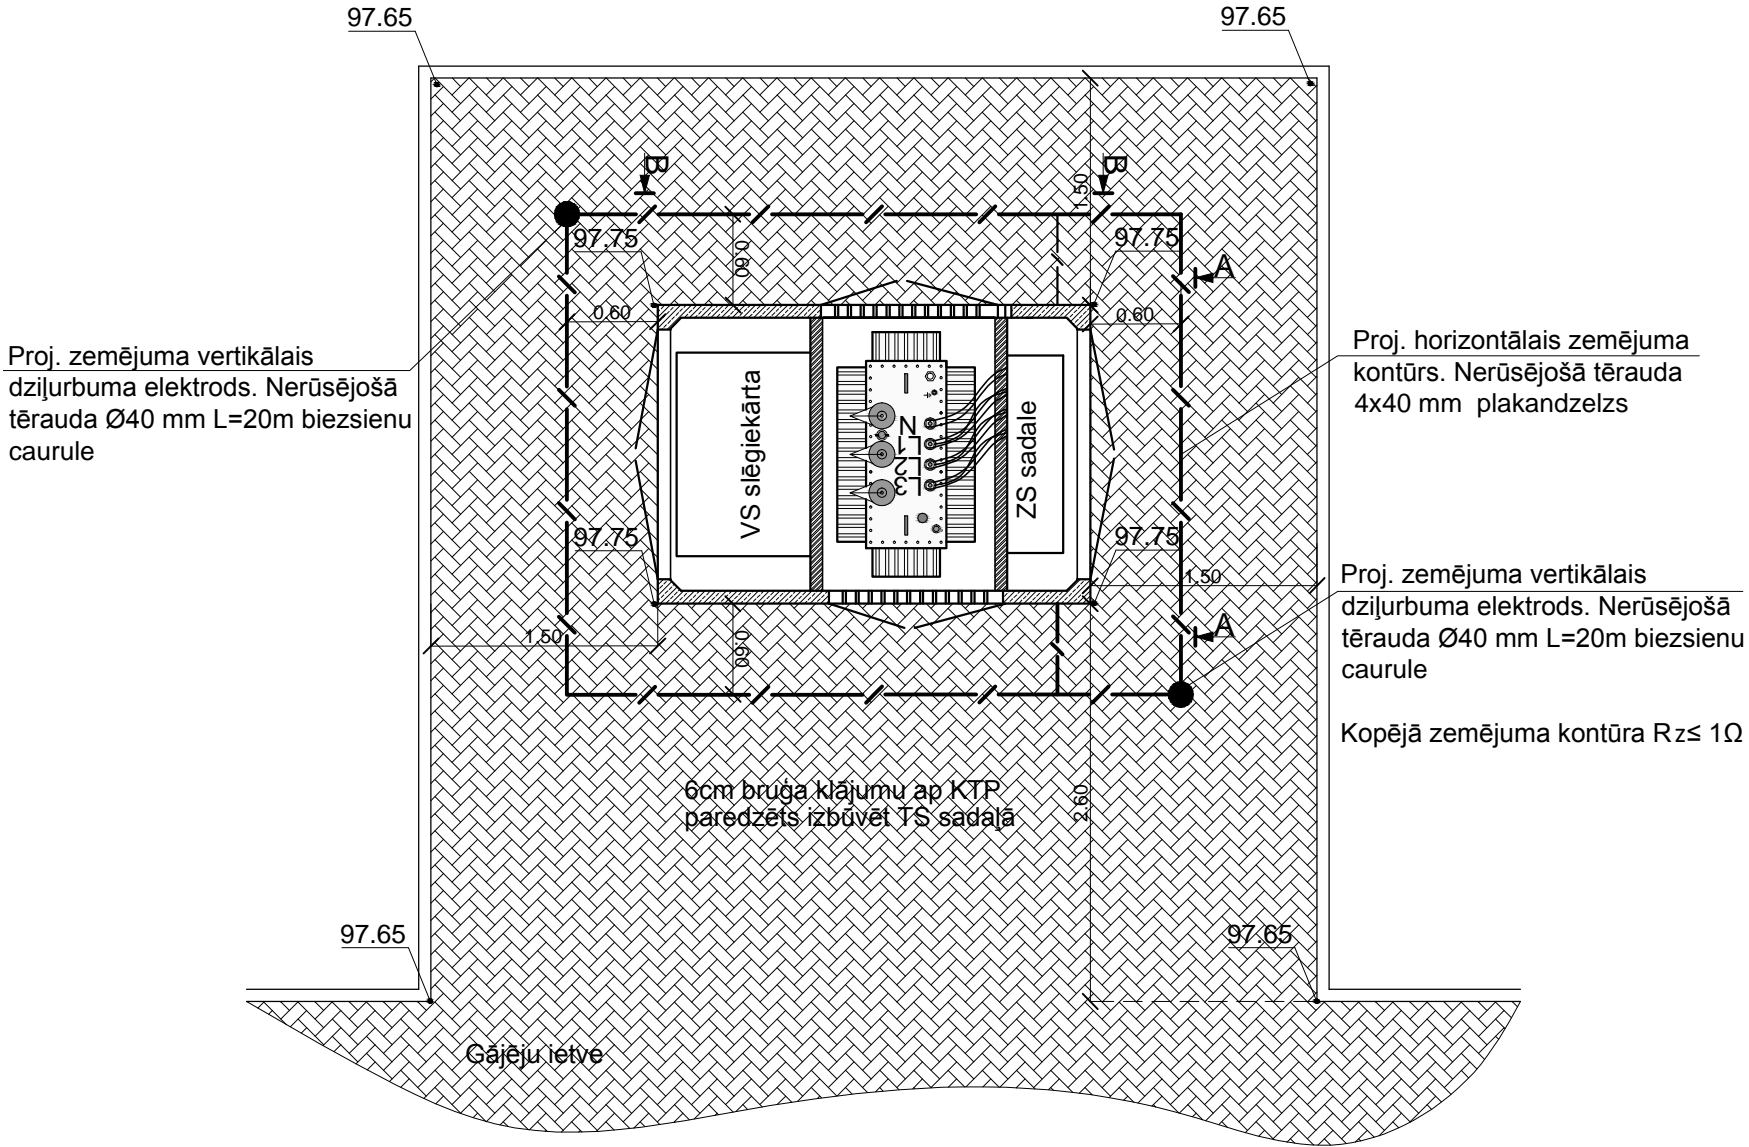

GRIEZUMS "A-A"

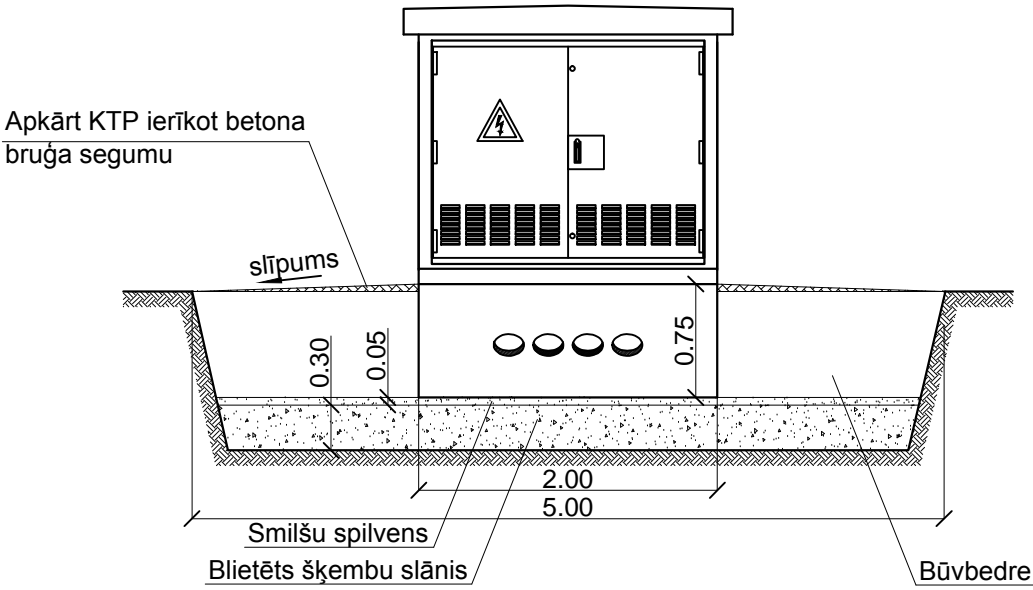

GRIEZUMS "B-B"

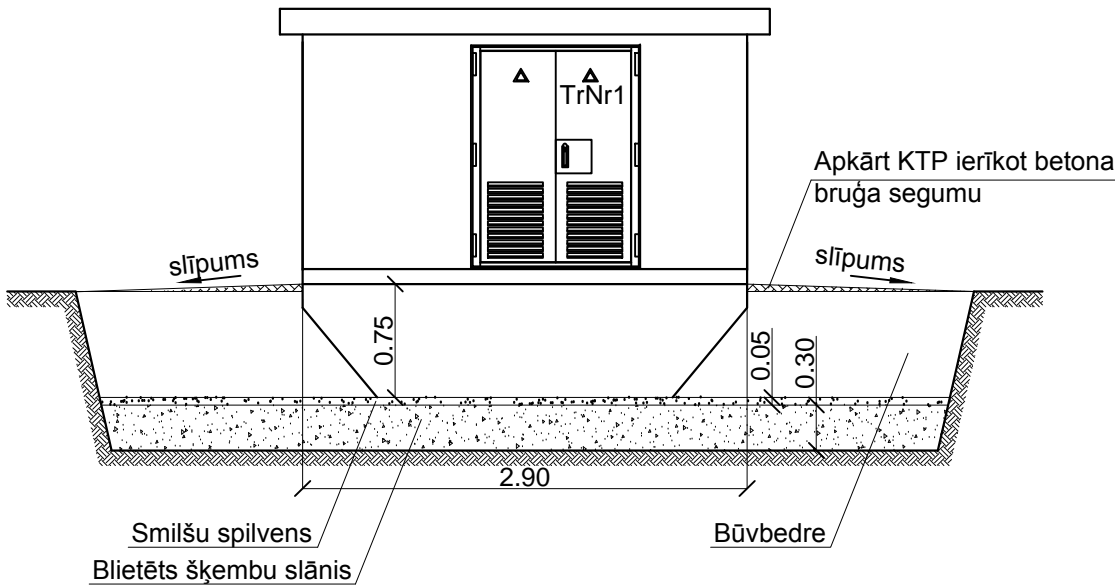

Rīga, Jelgavas iela 90
Tālrunis: +371 67500180
Fakss: +371 67500181

PASŪTĪTĀJS: Līvānu novada dome

OBJEKTS: Fabrikas, Celtniecības un Stiru ielas infrastruktūras jaunbūve un rekonstrukcija uzņēmējdarbības attīstībai Līvānu industriālajā zonā

Amats	Uzvārds	Paraksts	Datums	Lapas nosaukums:	Līguma Nr. 2015-CP/419-30		
B.pr.d.vad.	P.Tauriņš		27.04.2016.	Transformatoru apakšstacijas KTA-1 uzstādīšana, zemējuma izbūve	Arhīva Nr. L4CP 14_10		
Projektēja	P.Tauriņš		27.04.2016.		Mērogs: 1:50		
Pārbaudīja	J.Langenfelds		27.04.2016.		Stadija	Lapas	Ras.Nr.
					BP		ELT-9