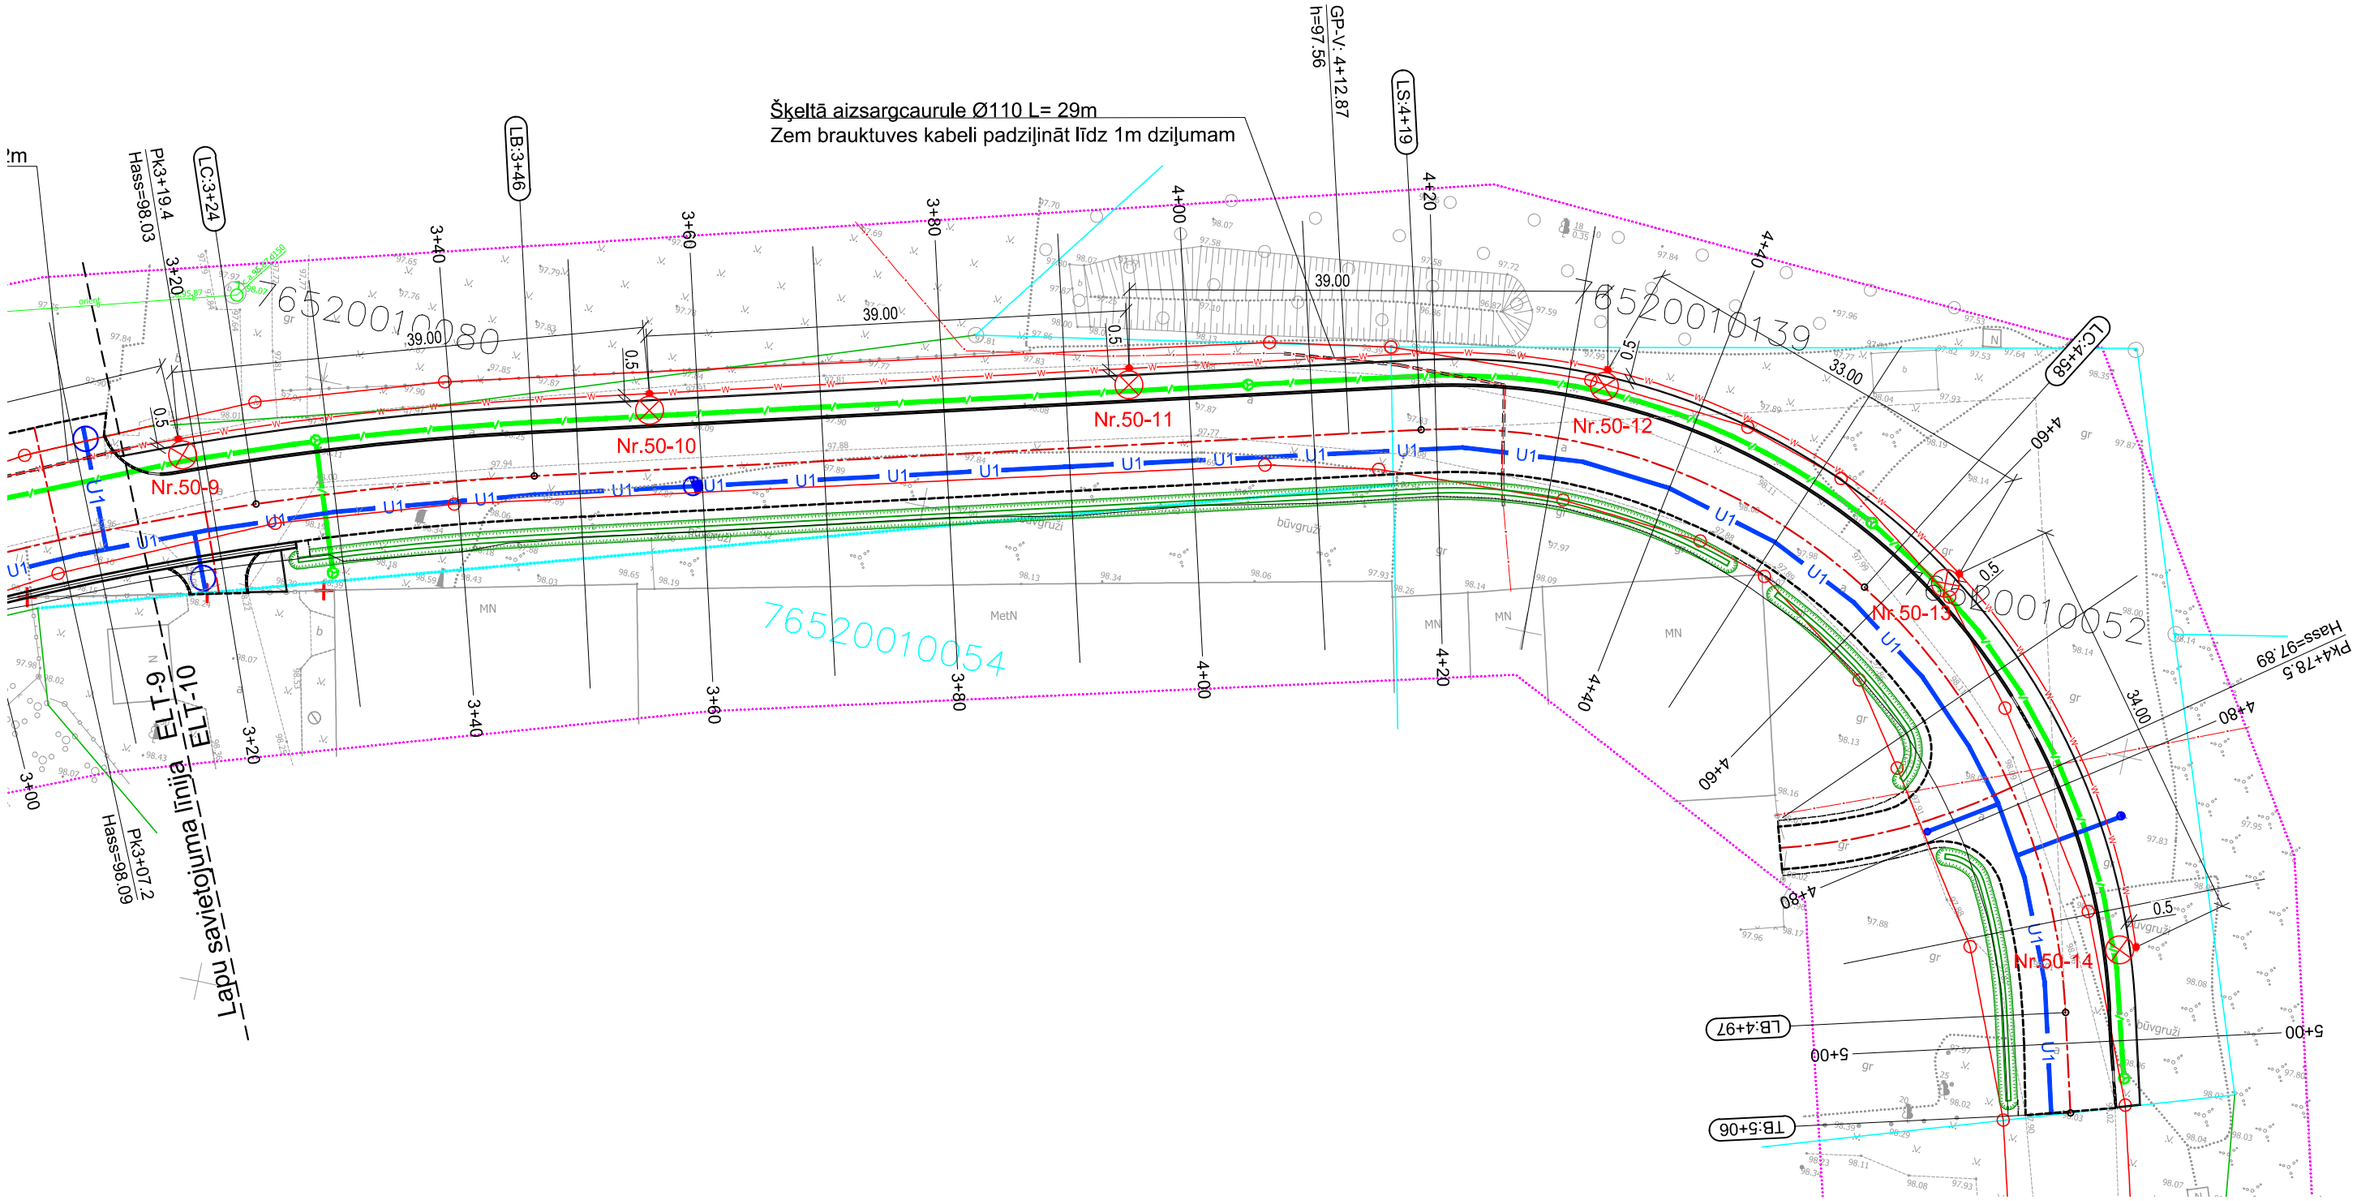

firma L4 Rīga, Jelgavas iela 90 Tālr.: +371 67500180 Fakss: +371 67500181		PASŪTĪTĀJS: Līvānu novada dome			
		OBJEKTS: Fabrikas, Celtniecības un Stirnu ielas infrastruktūras jaunbūve un rekonstrukcija uzņēmējdarbības attīstībai Līvānu industriālajā zonā			
Amats	Uzvārds	Paraksts	Datums	Lapas nosaukums:	Līguma Nr. 2015-CP/419-30
B.pr.d.vad.	P.Tauriņš		14.08.2016.	Apgaismojuma tīklu plāns. 10.lapa	Arhīva Nr. L4CP 14_10
Projektēja	P.Tauriņš		14.08.2016.		Mērogs: 1:500
Pārbaudīja	J.Langenfelds		14.08.2016.		Stadija / Lapas / Ras.Nr.: BP / / ELT-10