



CELTNIECĪBAS IELA

CELTNIECĪBAS IELA

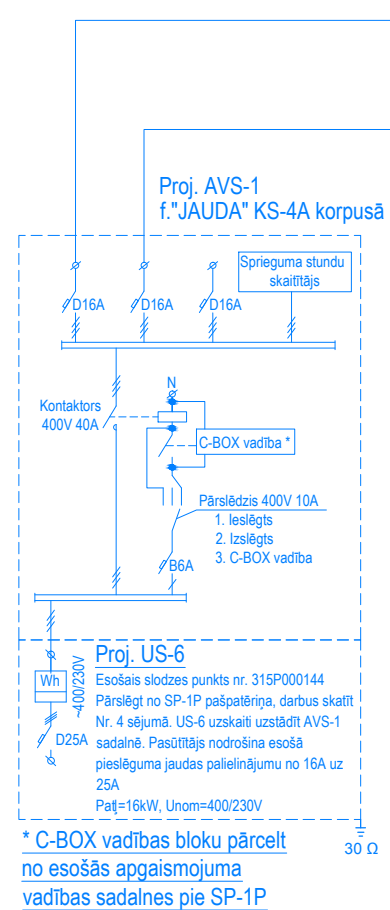



*C-BOX vadības bloku pārcelt
no esošās apgaismojuma
vadības sadalnes pie SP-1P

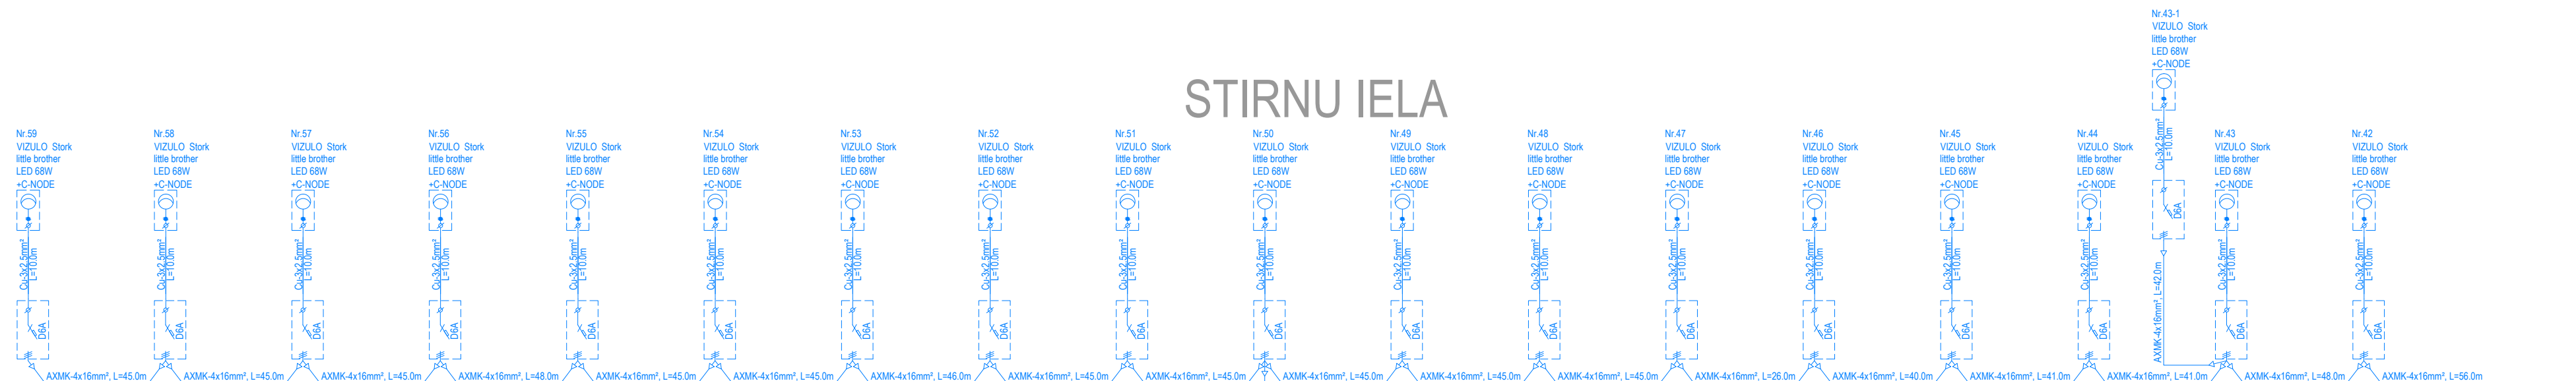

STIRŅU IELA

MAŽĀ STIRŅU IELA

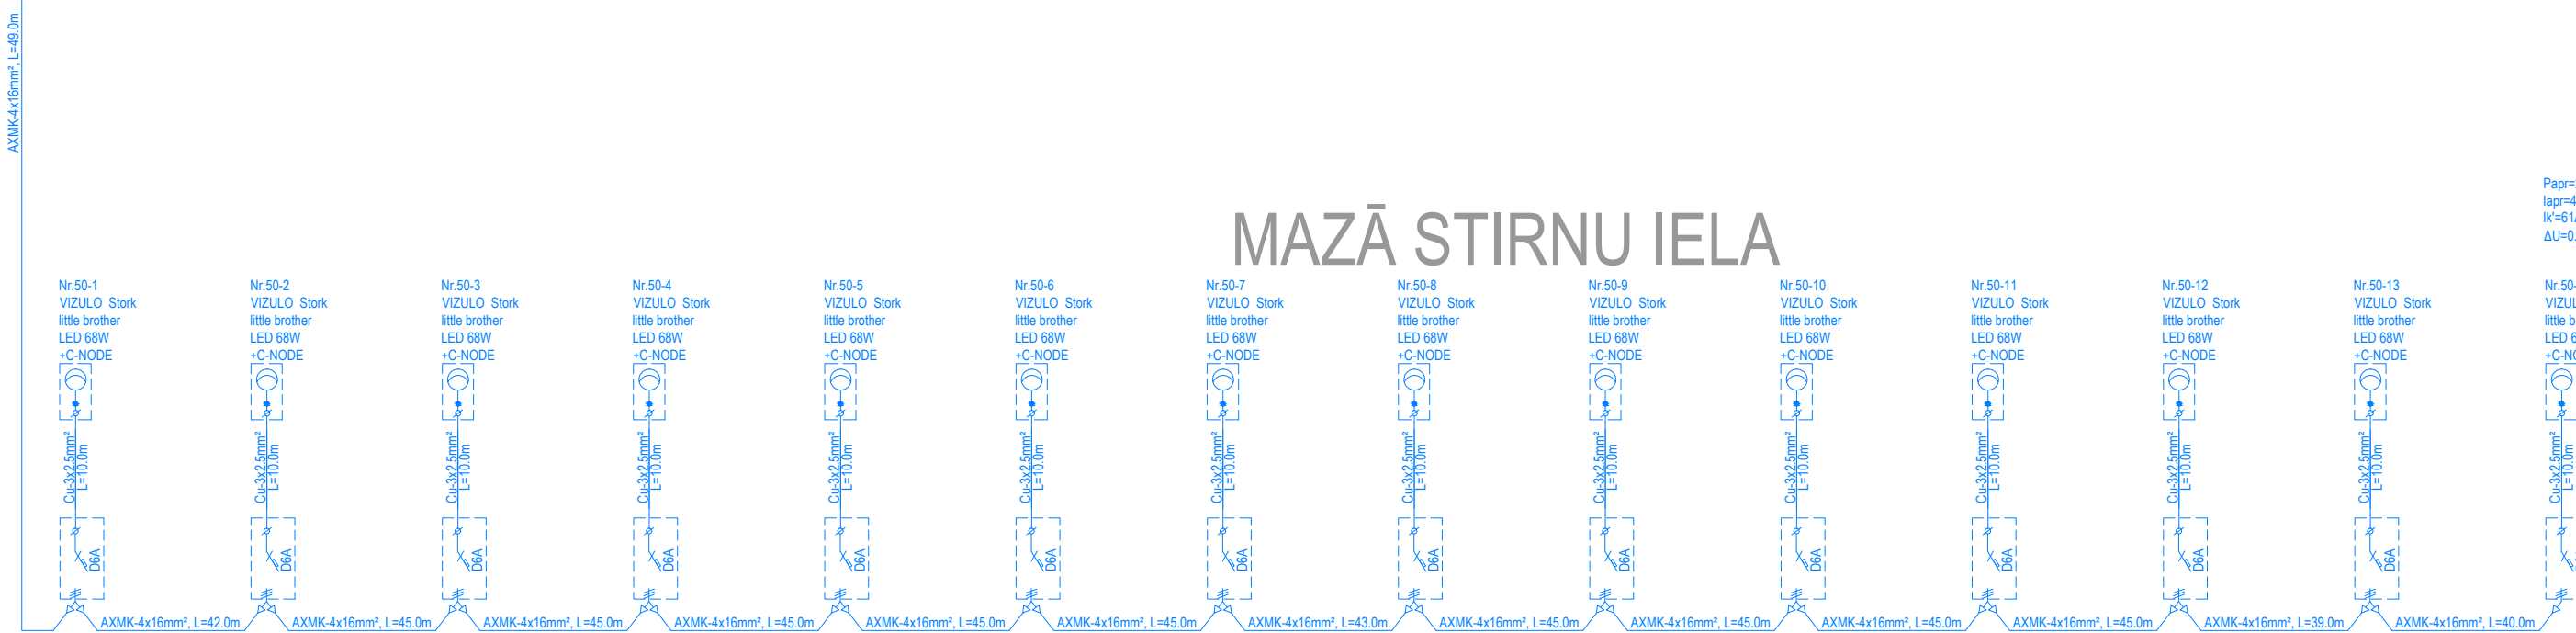

 firma L4	PASŪTĪTĀJS:		Līvānu novada dome	
	OBJEKTS:		Fabrikas, Celtniecības un Stirņu ielas infrastruktūras jaunbūve un rekonstrukcija uzņēmējdarbības attīstībai Līvānu industriālajā zonā	
Rīga, Jelgavas iela 90 Tālr.: +371 67500180 Fakss: +371 67500181				
Amats	Uzvārds	Paraksts	Datums	Lapas nosaukums:
B.pr.d.vad.	P.Tauriņš		13.07.2016.	Līguma Nr. 2015-CP/419-30 Arhīva Nr. L4CP 14_10
Projektēja	P.Tauriņš			Mērogs: b.m.
Pārbaudīja	J.Langenfelds		13.07.2016.	Stādīja
				BP
				Lapas
				Ras.Nr.
				ELT-11