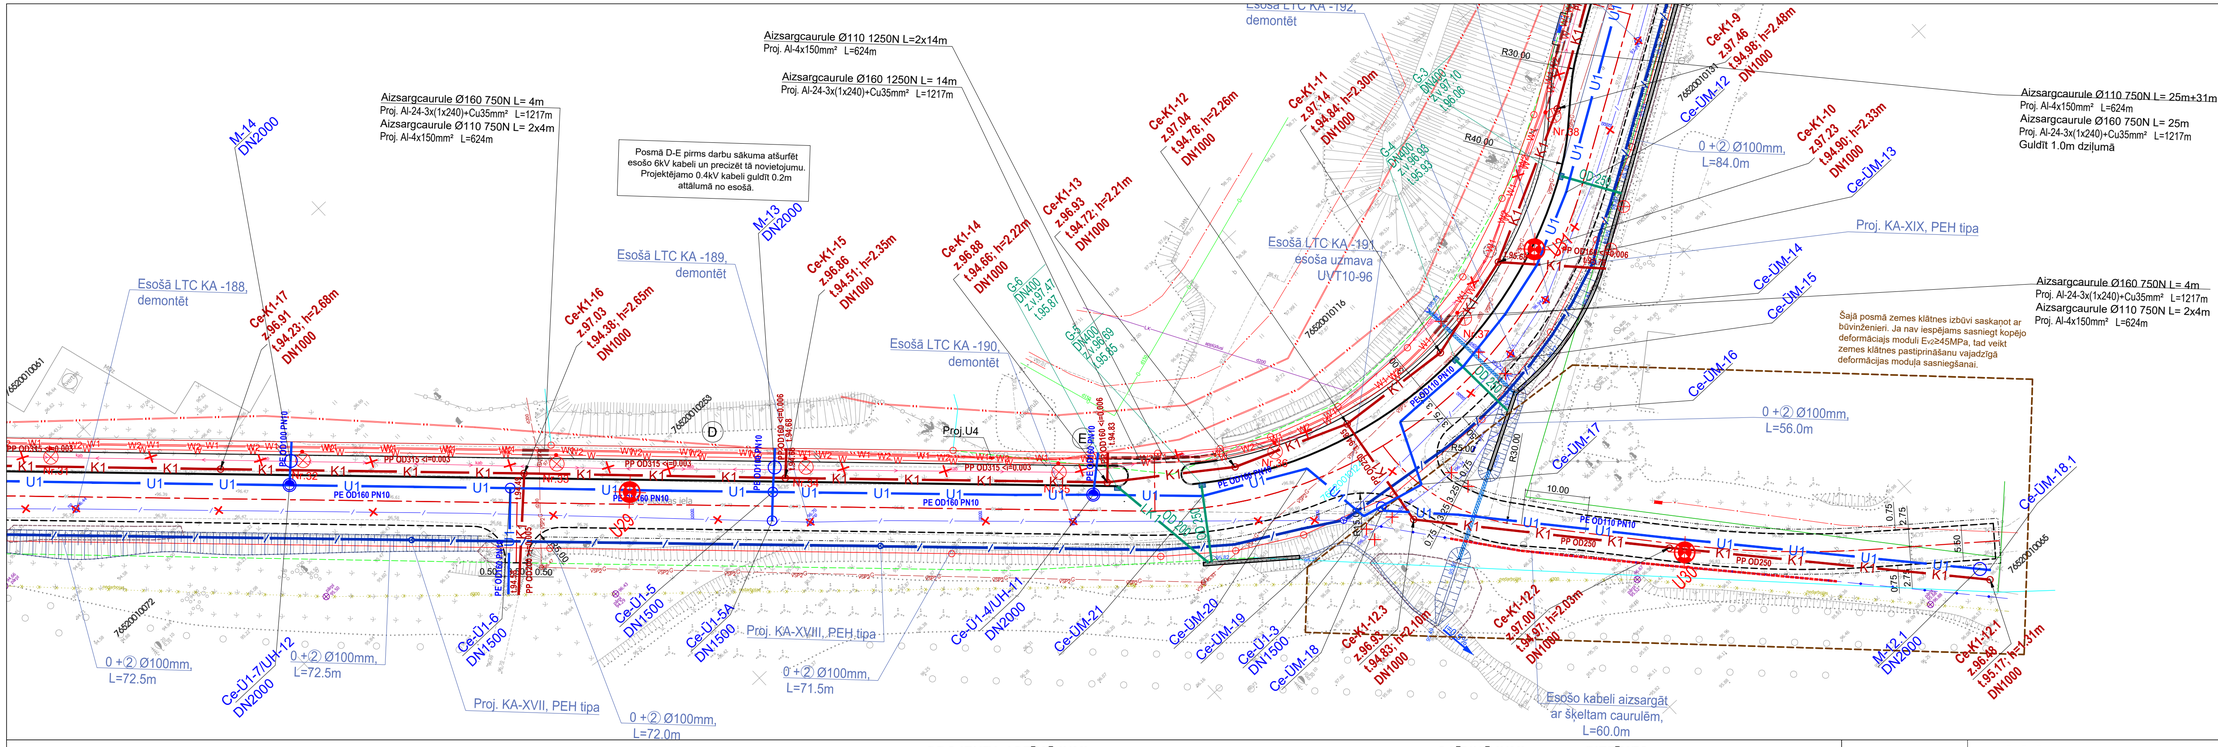
Aizsargcaurule Ø110 1250N L=2x14m
Proj. Al-4x150mm² L=624m
Aizsargcaurule Ø160 1250N L= 14m
Proj. Al-24-3x(1x240)+Cu35mm² L=1217m
Aizsargcaurule Ø160 750N L= 4m
Proj. Al-24-3x(1x240)+Cu35mm² L=1217m
Aizsargcaurule Ø110 750N L= 2x4m
Proj. Al-4x150mm² L=624m
Posmā D-E pirms darbu sākuma atšurfēt esošo 6kV kabeli un precizēt tā novietojumu. Projektējamo 0.4kV kabeli guldīt 0.2m attālumā no esošā.
Esošā LTC KA -192, demontēt
Esošā LTC KA -191 esoša uzmava UVT10-96
Esošā LTC KA -189, demontēt
Esošā LTC KA -188, demontēt
Esošā LTC KA -190, demontēt
Proj.U4
Proj. KA-XVIII, PEH tipa
Proj. KA-XVII, PEH tipa
Proj. KA-XIX, PEH tipa
Aizsargcaurule Ø110 750N L= 25m+31m
Proj. Al-4x150mm² L=624m
Aizsargcaurule Ø160 750N L= 25m
Proj. Al-24-3x(1x240)+Cu35mm² L=1217m
Guldīt 1.0m dziļumā
Aizsargcaurule Ø160 750N L= 4m
Proj. Al-24-3x(1x240)+Cu35mm² L=1217m
Aizsargcaurule Ø110 750N L= 2x4m
Proj. Al-4x150mm² L=624m
Šajā posmā zemes klātnes izbūvi saskaņot ar būvinženieri. Ja nav iespējams sasniegt kopējo deformācijas moduli E_{v2}≥45MPa, tad veikt zemes klātnes pastiprināšanu vajadzīgā deformācijas moduļa sasniegšanai.
Esošo kabeli aizsargāt ar šķeltam caurulēm, L=60.0m
0 +② Ø100mm, L=72.5m
0 +② Ø100mm, L=72.5m
0 +② Ø100mm, L=72.0m
0 +② Ø100mm, L=71.5m
0 +② Ø100mm, L=84.0m
0 +② Ø100mm, L=56.0m
M-14 DN2000
M-13 DN2000
M-12.1 DN2600
Ce-K1-17 z.96.91 t.94.23: h=2.68m DN1000
Ce-K1-16 z.97.03 t.94.38: h=2.65m DN1000
Ce-K1-15 z.96.86 t.94.51: h=2.35m DN1000
Ce-K1-14 z.96.88 t.94.66: h=2.22m DN1000
Ce-K1-13 z.96.93 t.94.72: h=2.21m DN1000
Ce-K1-12 z.97.04 t.94.78: h=2.26m DN1000
Ce-K1-11 z.97.14 t.94.84: h=2.30m DN1000
Ce-K1-10 z.97.23 t.94.90: h=2.33m DN1000
Ce-K1-9 z.97.46 t.94.98: h=2.48m DN1000
Ce-K1-12.2 z.97.00 t.94.97: h=2.03m DN1000
Ce-K1-12.3 z.96.95 t.94.83: h=2.10m DN1000
Ce-K1-12.1 z.96.88 t.95.17: h=1.91m DN1000
Ce-Ū1-7/UH-12 DN2000
Ce-Ū1-6 DN1500
Ce-Ū1-5 DN1500
Ce-Ū1-5A DN1500
Ce-Ū1-4/UH-11 DN2000
Ce-Ū1-3 DN1500
Ce-ŪM-21
Ce-ŪM-20
Ce-ŪM-19
Ce-ŪM-18
Ce-ŪM-12
Ce-ŪM-13
Ce-ŪM-14
Ce-ŪM-15
Ce-ŪM-16
Ce-ŪM-17
Ce-ŪM-18.1
G-3 DN400 z.97.10 l.96.06
G-4 DN400 z.96.98 l.95.93
G-5 DN400 z.96.89 l.95.85
G-6 DN400 z.97.47 l.95.87
PE OD160 PN10
PE OD315 PN10
PP OD315 cl=0.003
PP OD160 PN10 cl=0.006
PP OD250
PE OD110 PN10
U1
U2
U29
U30
K1
K1S
LK1
W
W1
W2
7652001006
7652001007
