


UZMANĪBU! Esošo inženierkomunikāciju šķērsojumu vietas norādītas atbilstoši pieejamajai informācijai un dabā var atšķirties. Pēc trases nosprausšanas veikt esošo inženierkomunikāciju apsekošanu kopā ar atbildīgās iestādes pārstāvi, un novietojumu dabā salīdzināt ar būvprojektu. Būvdarbus turpināt tikai, ja komunikāciju novietojums nepārkāpj komunikāciju aizsardzības prasības. Citos gadījumos sazināties ar būvprojekta autoru.

M horizontālais 1:1000
M vertikālais 1:100
M ģeoloģijai 1:100
Celtniecības iela
PK 4+40 - PK 8+80

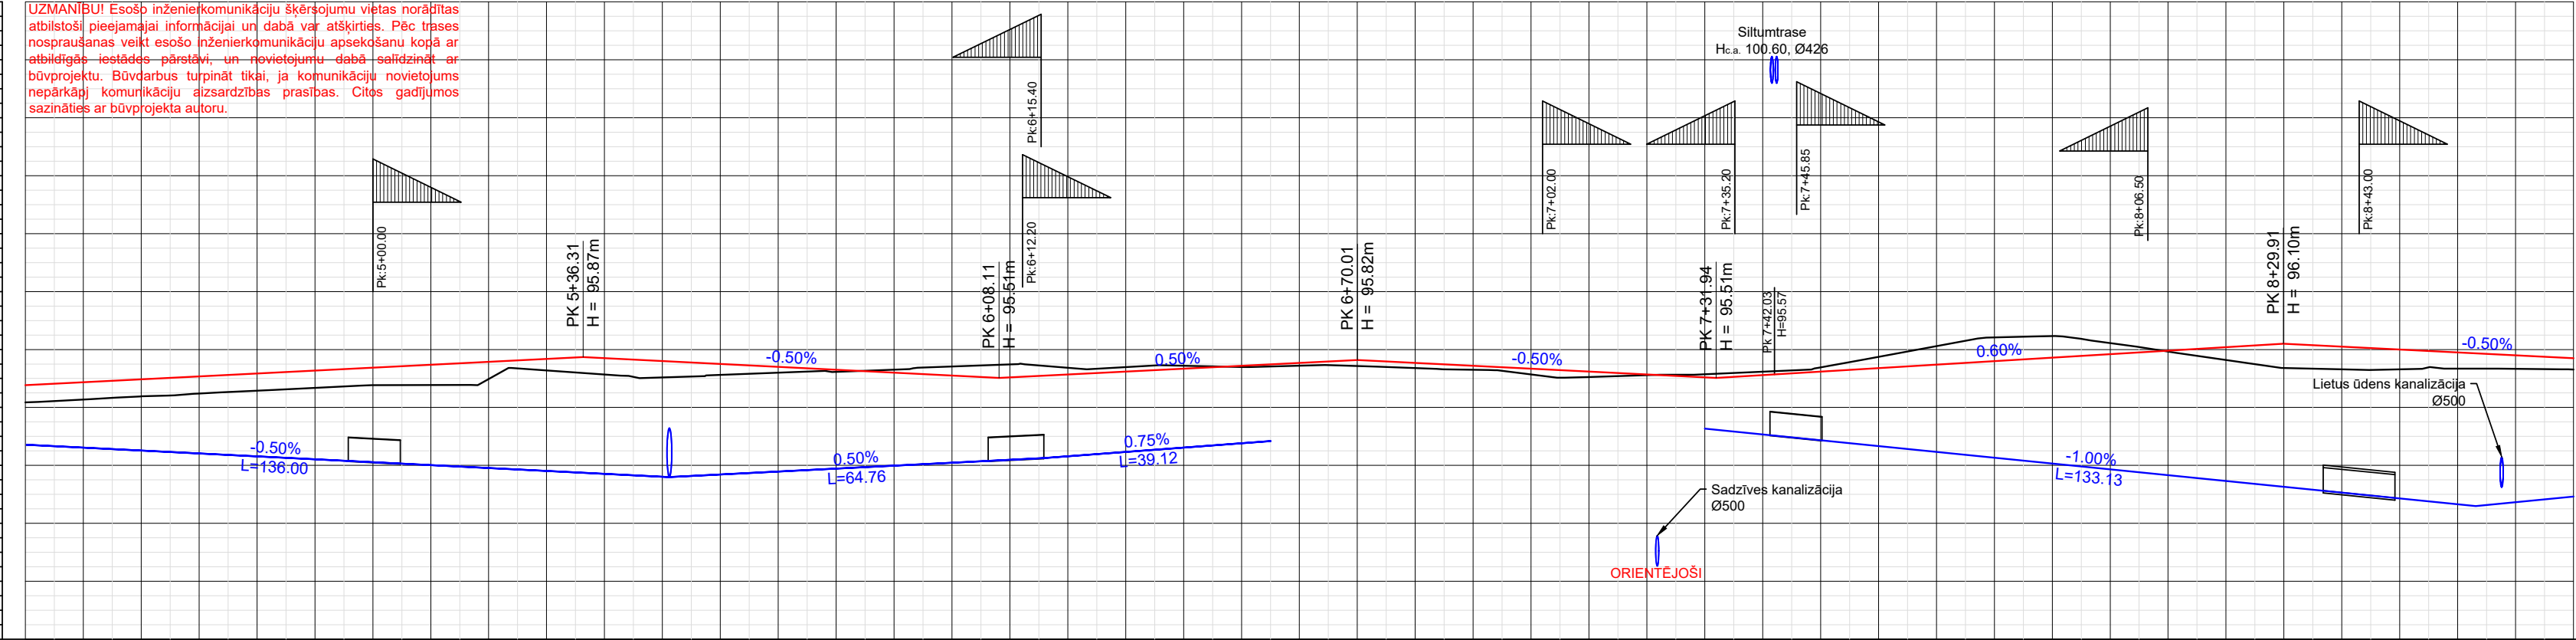

Piketi		4+40	4+50	4+60	4+70	4+80	4+90	5+00	5+10	5+20	5+30	5+40	5+50	5+60	5+70	5+80	5+90	6+00	6+10	6+20	6+30	6+40	6+50	6+60	6+70	6+80	6+90	7+00	7+10	7+20	7+30	7+40	7+50	7+60	7+70	7+80	7+90	8+00	8+10	8+20	8+30	8+40	8+50	8+60	8+70	8+80	
Trases garenprofila elementi		3+30.13 94.83										5+36.31 95.87							6+08.11 95.51						6+70.01 95.82						7+31.94 95.51							8+29.91 96.10						8+00.13 95.75	
Projektētās augstumu atzīmes uz ass		95.38	95.43	95.48	95.53	95.59	95.64	95.69	95.74	95.79	95.84	95.87	95.85	95.80	95.75	95.70	95.65	95.60	95.55	95.51	95.52	95.57	95.62	95.67	95.72	95.77	95.82	95.87	95.92	95.97	96.02	96.07	96.12	96.17	96.22	96.27	96.32	96.37	96.42	96.47	96.52	96.57	96.62	96.67	96.72	96.77	96.82	
Esošās augstumu atzīmes uz ass		95.09	95.14	95.19	95.24	95.29	95.34	95.38	95.39	95.49	95.79	95.64	95.57	95.52	95.58	95.79	95.61	95.65	95.60	95.71	95.55	95.74	95.52	95.67	95.72	95.68	95.77	95.65	95.72	95.67	95.53	95.62	95.69	95.62	95.68	96.06	95.74	96.21	95.80	95.98	95.92	96.11	95.92	96.04	95.82	95.67	95.95	95.85	
Uzbērums		0.30	0.30	0.29	0.29	0.30	0.30	0.30	0.35	0.30	0.20	0.28	0.28	0.19	0.10	0.04	0.05	0.16	0.23	0.12	0.08	0.05	0.02	0.05	0.10	0.09	0.07	0.10	0.09	0.01	0.05	0.07	0.06	0.08	0.20	0.32	0.41	0.37	0.19	0.02	0.22	0.42	0.39	0.34	0.28	0.23	0.20	
Ierakums	</