




Pk 11+26.0  
LP

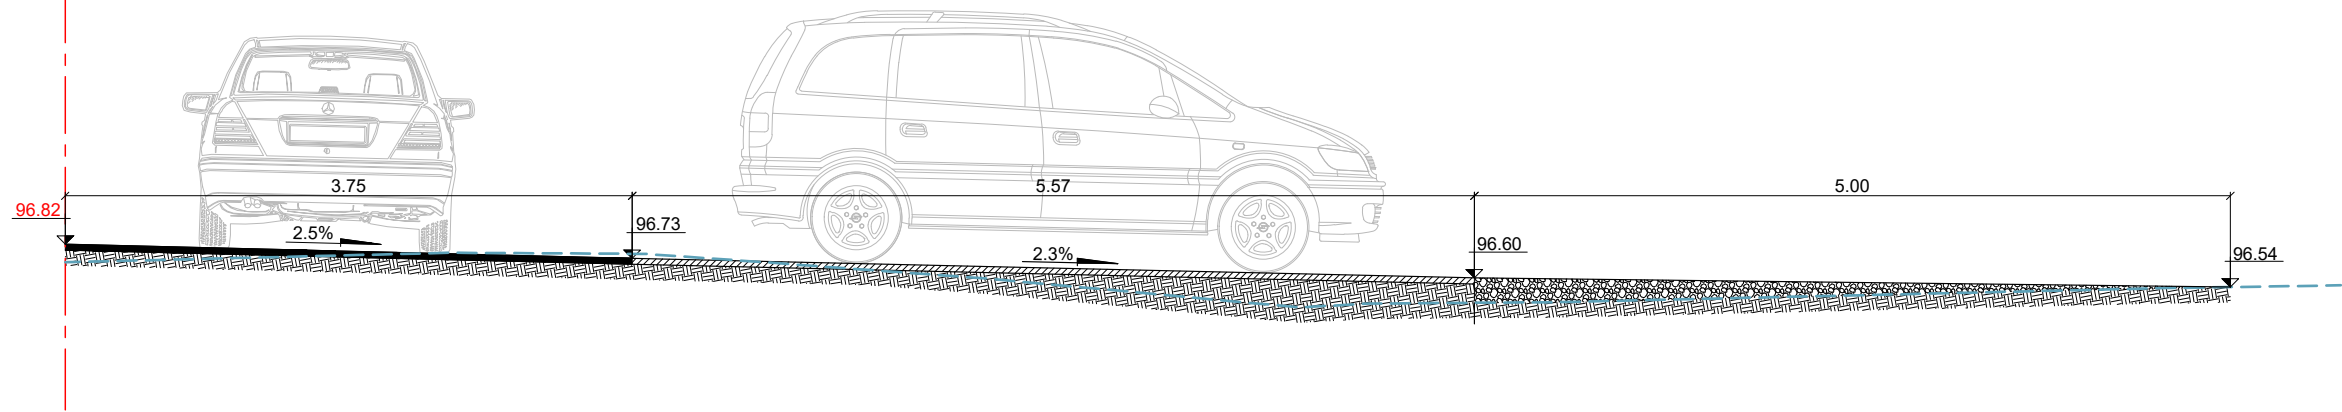


Pk 12+25.1  
LP

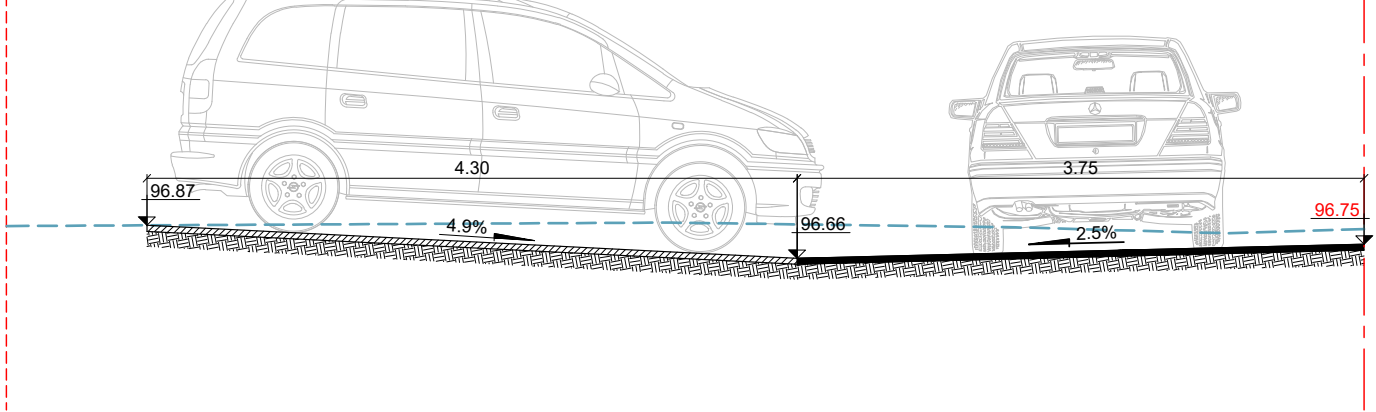


Pk 13+95.1  
LP

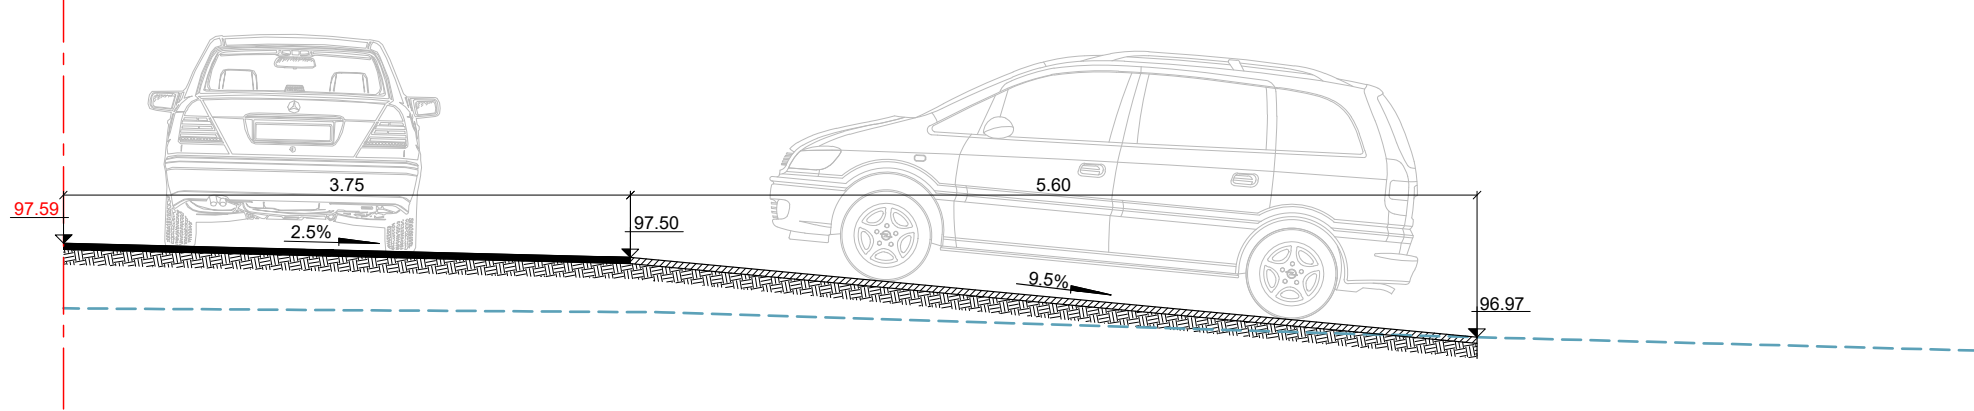

Pk 14+04.0  
KP

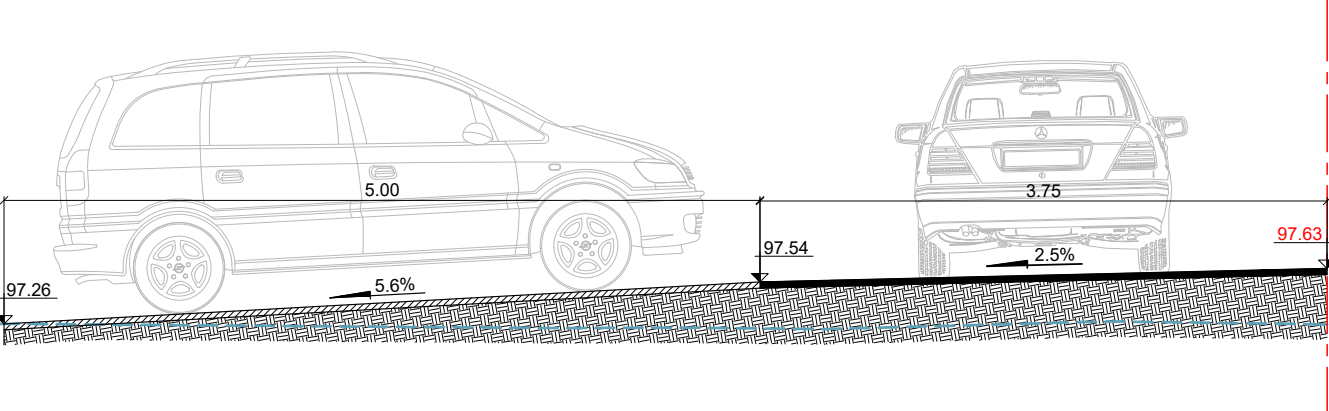

Pk 15+37.2  
LP

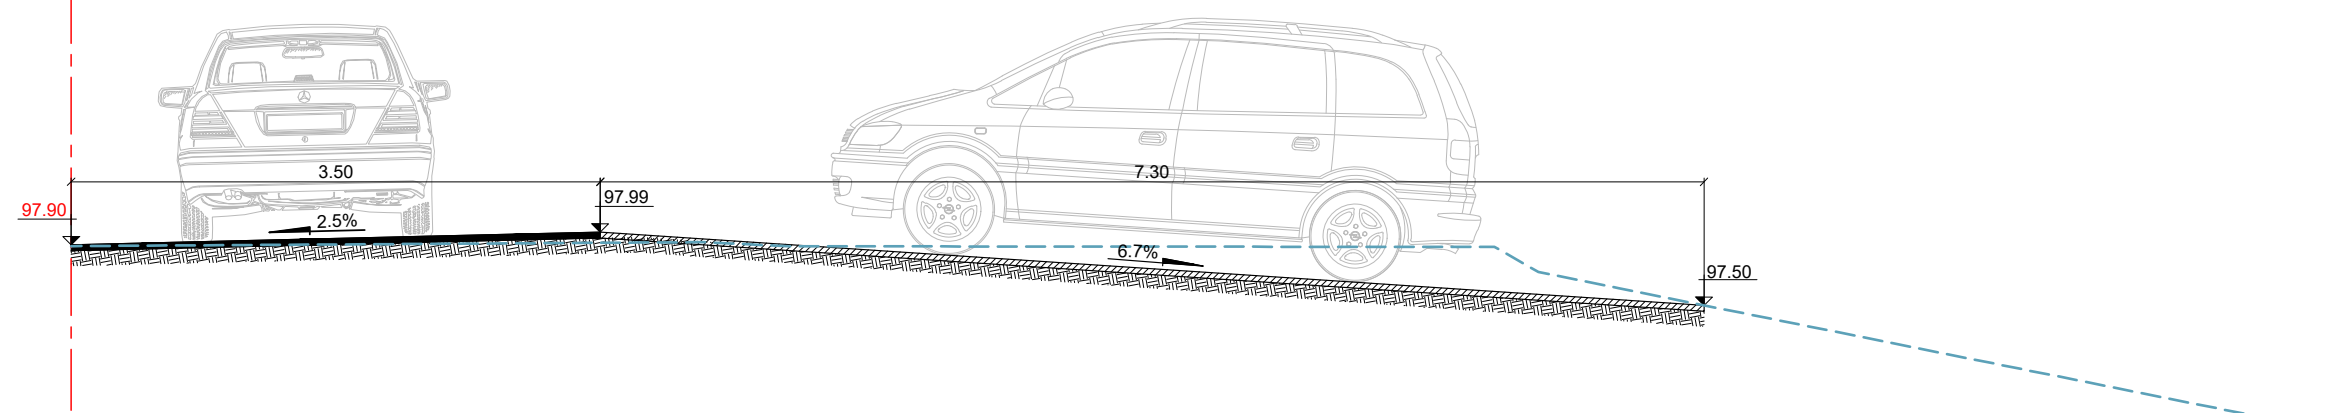

<div><div><div></div><div></div><div></div><div></div><div></div><div></div></div><div>firma L4</div></div> <div>Rīga, Jelgavas iela 90 Tālr.: +371 67500180 Fakss: +371 67500181</div>			PASŪTĪTĀJS: <div>Līvānu novada dome</div>					
			OBJEKTS: <div>Fabrikas, Celtniecības un Stirnu ielas infrastruktūras jaunbūve un rekonstrukcija uzņēmējdarbības attīstībai Līvānu industriālajā zonā</div>					
Amats	Uzvārds	Paraksts	Datums	Lapas nosaukums:		Līguma Nr. 2015-CP/419-30		
						Arhīva Nr. L4CP 14_10		
B.pr.d.vad.	V.Polmanis		11.08.2016			Mērogs: 1:50		
Projektēja	V.Polmanis		11.08.2016					
Pārbaudīja	J.Langenfelds		11.08.2016					
				Nobrauktuvju profili		Stadija	Lapas	Ras.Nr.
						BP	5/7	TS-4-3