



1. SHĒMA

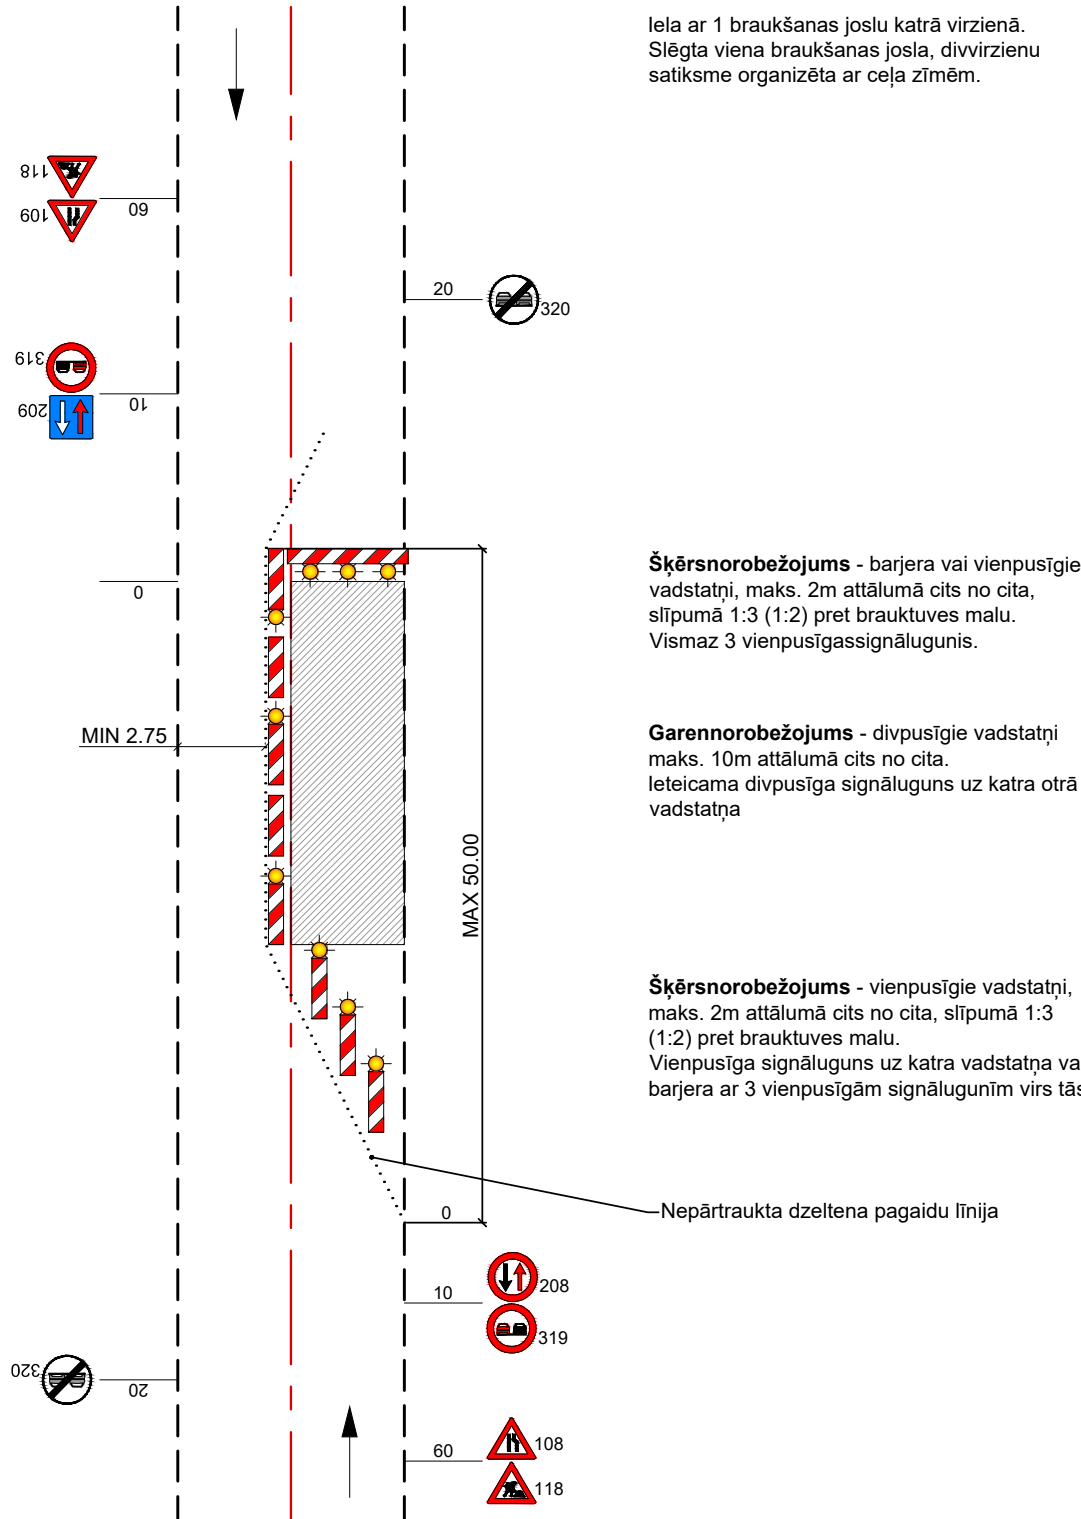

2. SHĒMA

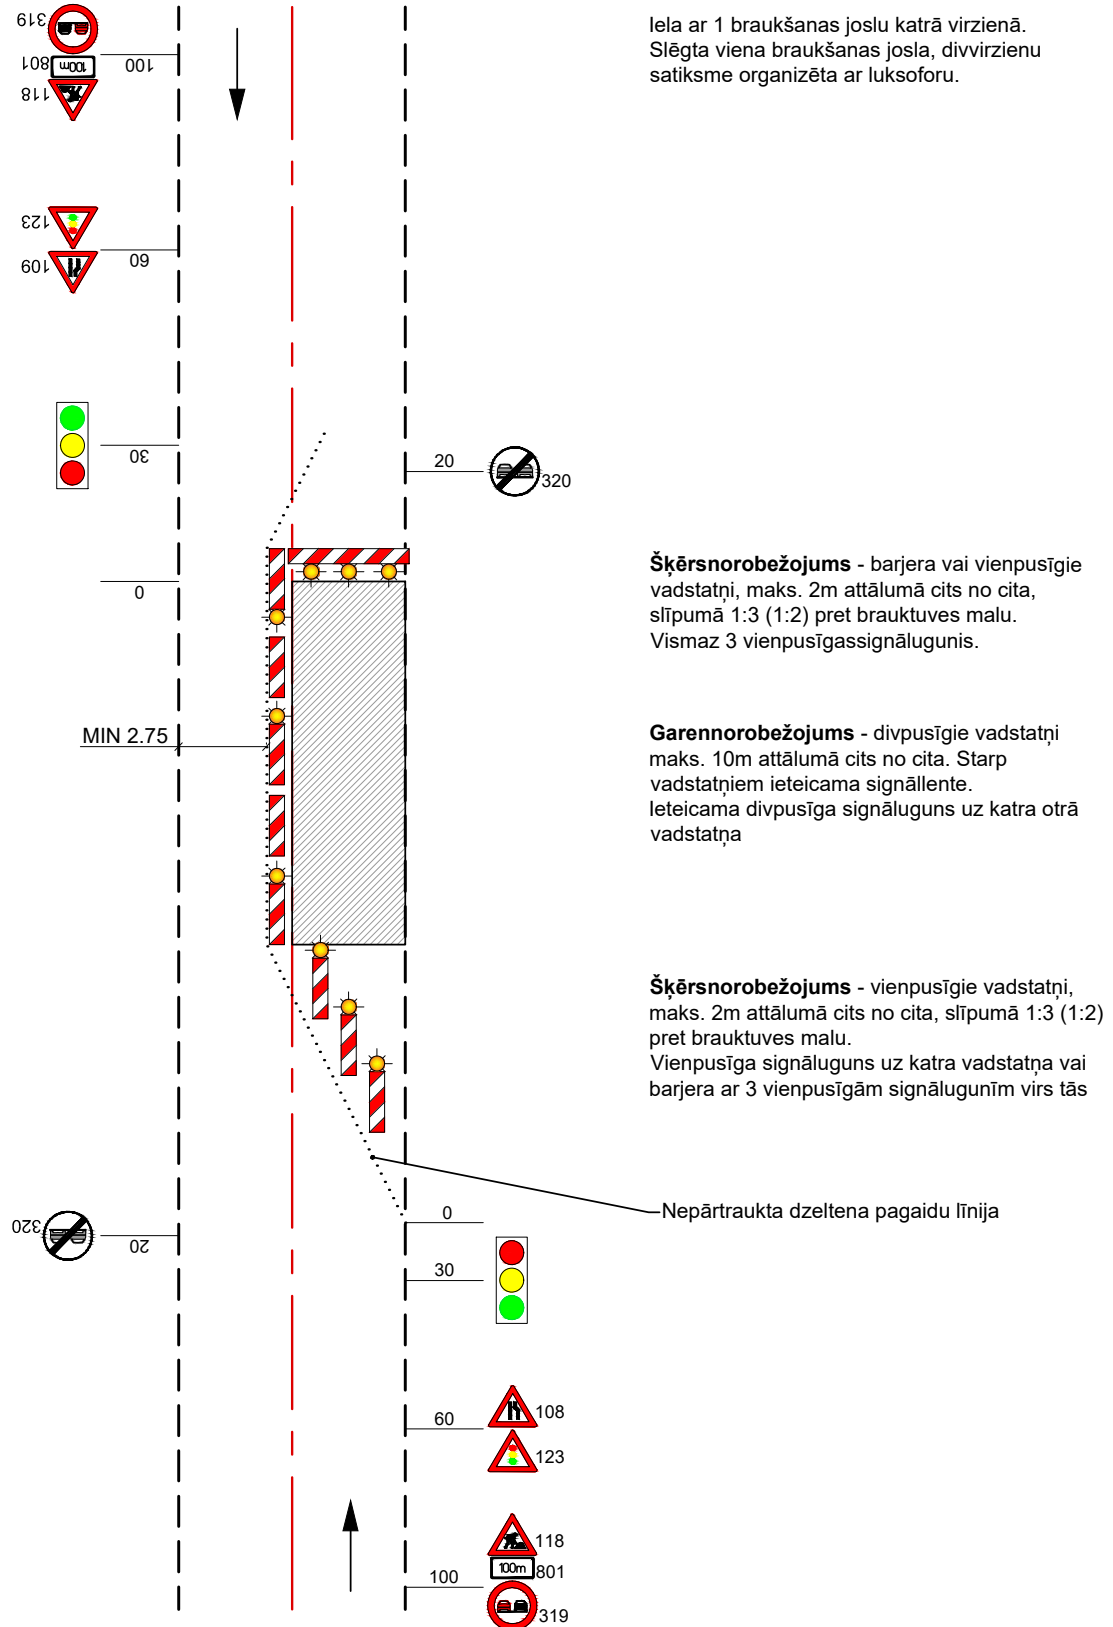

PIEZĪMES

- Visi izmēri doti metros.
- Satiksmi organizēt ievērojot ministru kabineta noteikumus Nr.394 "Grozījumi Ministru kabineta 2001.gada 2.oktobra noteikumos Nr.421 "Noteikumi par darba vietu aprīkošanu uz ceļiem".
- Rasējumā norādītajām shēmām ir rekomendējošs saturs. Būvuzņēmējam ir tiesības pielietot citas shēmas atbilstoši MK noteikumiem Nr.421 iepriekš saskaņojot tās ar Pasūtītāju.

<div><div><div><div></div><div></div><div></div><div></div><div></div><div></div></div><div>firma L4</div></div><div>Rīga, Jelgavas iela 90 Tālr.: +371 67500180 Fakss: +371 67500181</div></div>		<div>PASŪTĪTĀJS:<div>Līvānu novada dome</div></div> <div><div>OBJEKTS:</div><div>Fabrikas, Celtniecības un Stirnu ielas infrastruktūras jaunbūve un rekonstrukcija uzņēmējdarbības attīstībai Līvānu industriālajā zonā</div></div>					
Amats	Uzvārds	Paraksts	Datums	Lapas nosaukums:	Līguma Nr. 2015-CP/419-30 Arhīva Nr. L4CP 14_10		
				Satiksmes organizēšana būvdarbu laikā	Mērogs: -		
B.pr.d.vad.	V.Polmanis		11.08.2016		Stadija	Lapas	Ras.Nr.
Projektēja	V.Polmanis		11.08.2016				
Pārbaudīja	J.Langenfelds		11.08.2016		BP	1/1	TS-5-5