



IETVES BETONA BRUĢAKMENS RAKSTS
M 1:50

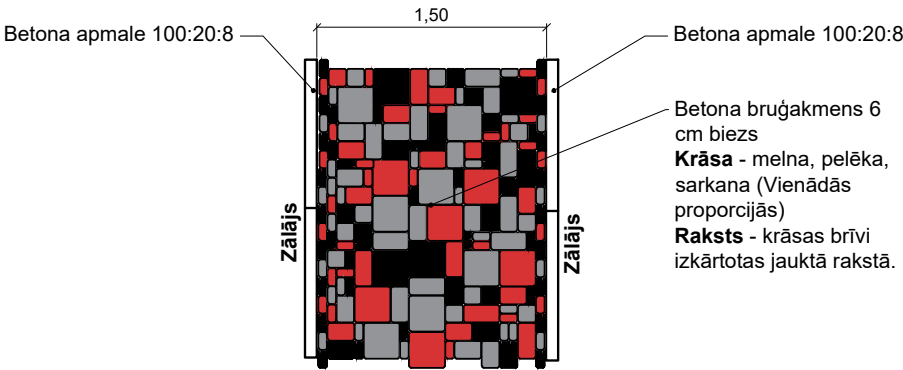

BETONA BRUĢA IEKLĀJUMS AP DAŽĀDU
LIELUMU AKU VĀKIEM UN STABIEM
M 1:50

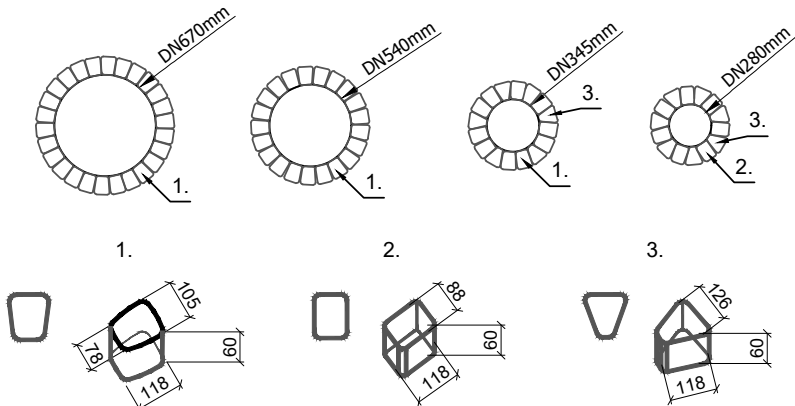

BRUĢA FORMAS




BRUĢA IZMĒRI

- 240x240x60
- 240x120x60
- 180x120x60
- 120x120x60
- 120x60x60
- 180x120x60
- 180x120x60


PIEZĪMES


- Visi izmēri doti metros.
- Rekonstrukcijas laikā pēc iespējas ievērtēt esošo situāciju, ievērot komunikāciju turētāju noteikumus un aizsardzības prasības.
- Pirms būvmateriālu iegādes **SASKAŅOT** bruģa krāsu un ieklājuma veidu ar Pasūtītāju un būvprojekta Autoru.
- Vietās, kur pāri bruģakmenim ir iespējama kravas automašīnas pārvietošanās, bruģis ir jāparedz 8cm biezs.
- Materiāli atbilstoši "Ceļu specifikācijas 2015".
- Segu konstrukcijas skatīt rasējumā TS-3-1 "Šķērsprofilu veidi un segas konstrukcija".

APVIENOTAIS GĀJĒJU UN VELOSIPĒDU
CELIŅA BETONA BRUĢAKMENS RAKSTS
M 1:50

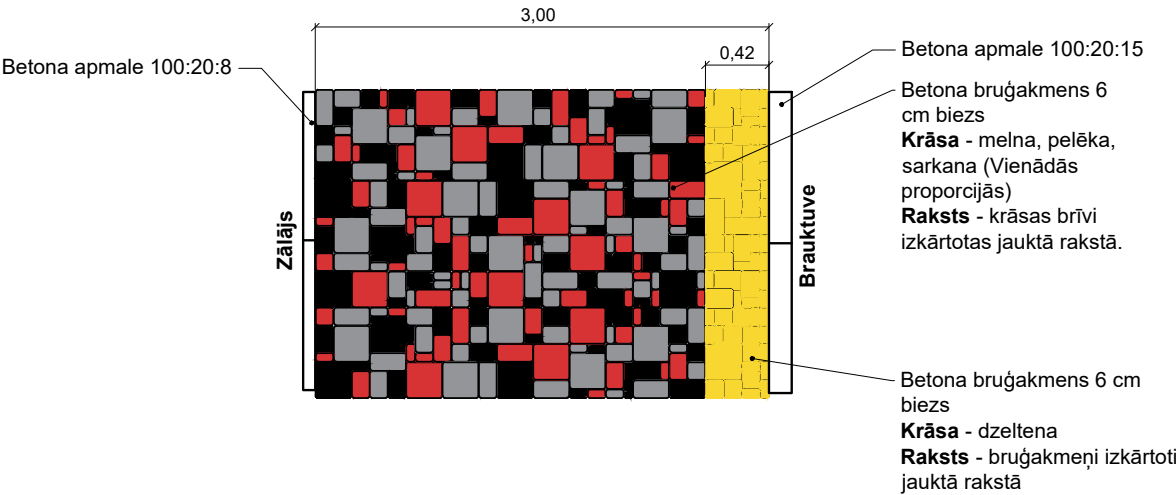

IETVES PANDUSA BETONA
BRUĢAKMENS RAKSTS
M 1:50

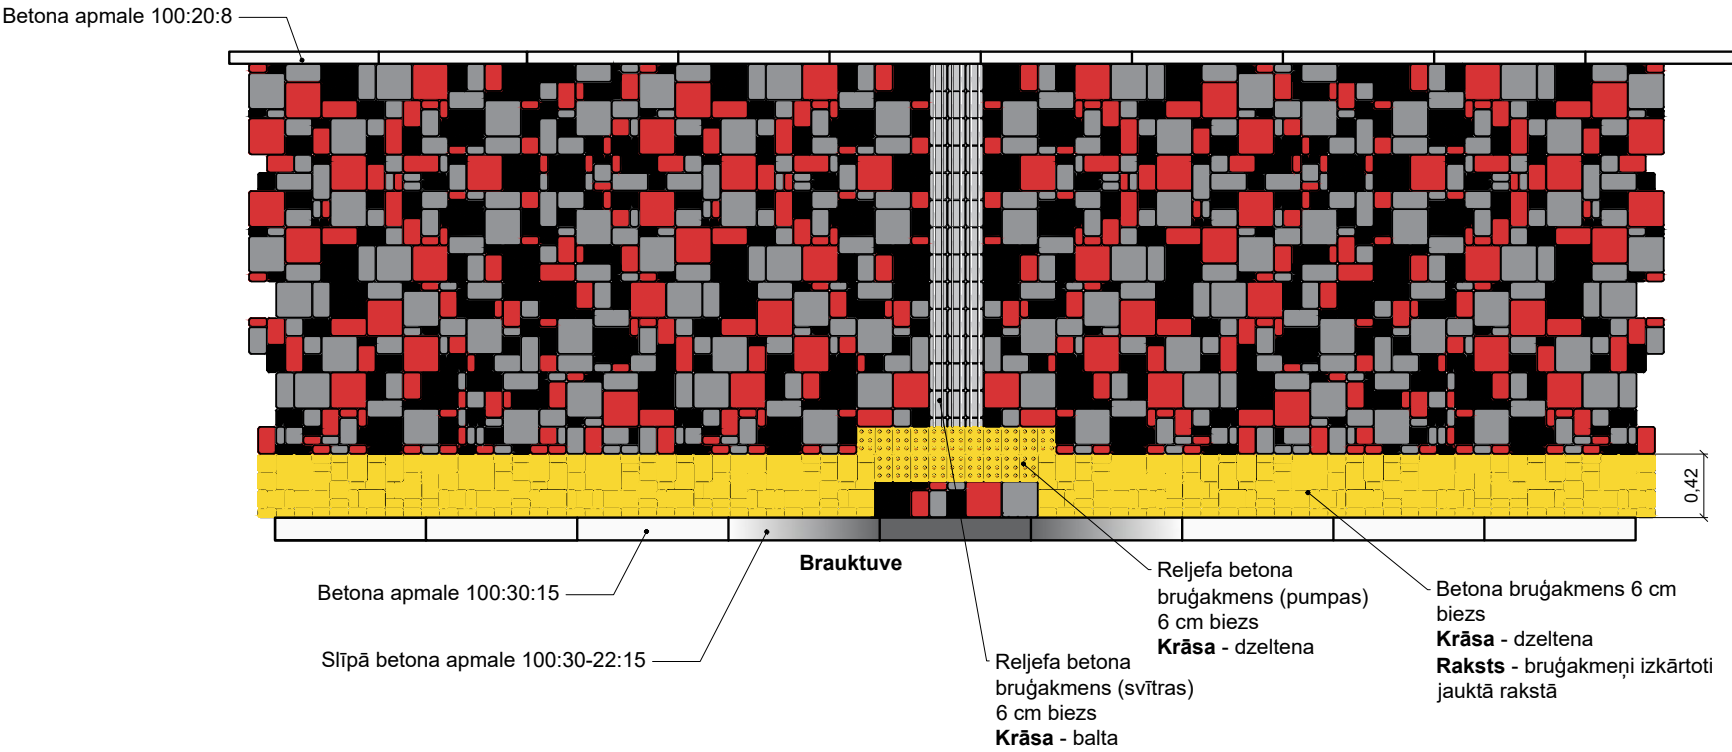

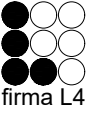 firma L4 Rīga, Jelgavas iela 90 Tālrunis: +371 67500180 Fakss: +371 67500181	PASŪTĪTĀJS:			Līvānu novada dome		
	OBJEKTS:			Fabrikas, Celtniecības un Stirnu ielas infrastruktūras jaunbūve un rekonstrukcija uzņēmējdarbības attīstībai Līvānu industriālajā zonā		
Amats	Uzvārds	Paraksts	Datums	Lapas nosaukums: Bruģa raksts		Līguma Nr. 2015-CP/419-30
B.pr.d.vad.	V.Polmanis		11.08.2016			Arhīva Nr. L4CP 14_10
Projektēja	I.Zaharova		11.08.2016			Mērogs: 1:50
Pārbaudīja	J.Langenfelds		11.08.2016			Stadija BP
					Lapas 1/1	Ras.Nr. TS-6-2