

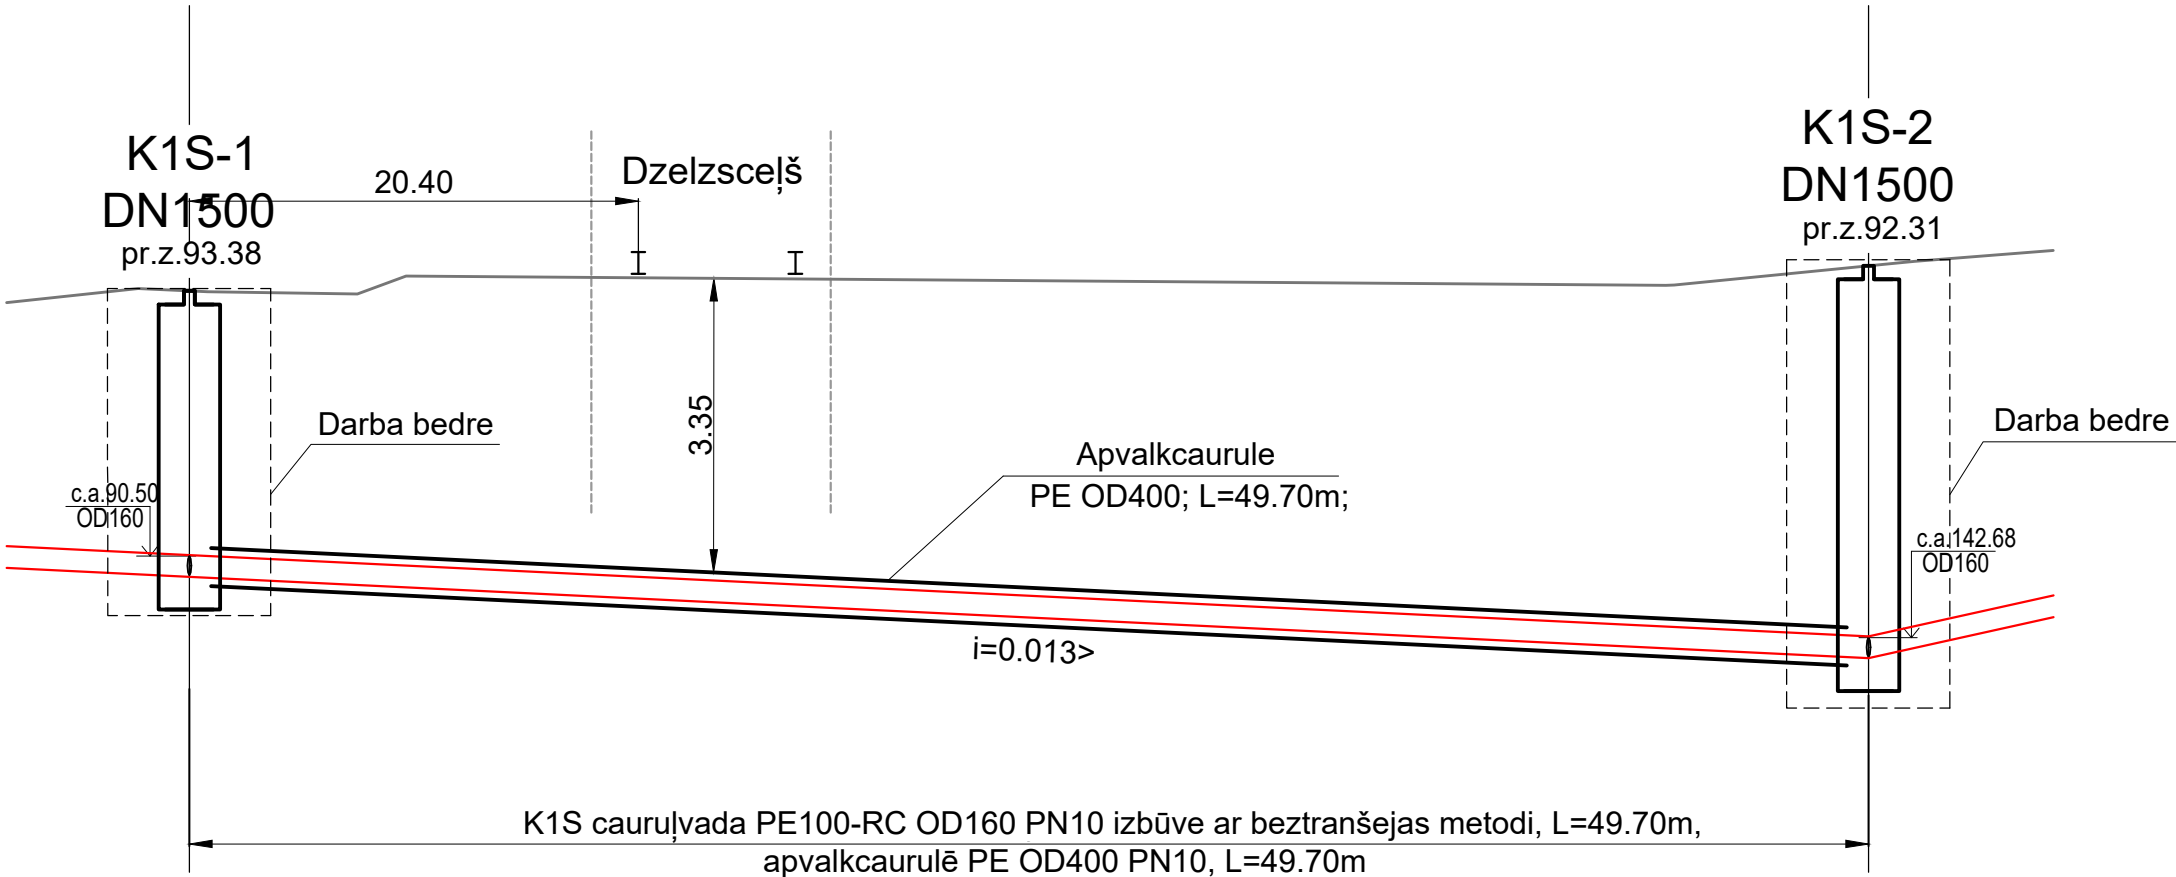




Dzelzceļa šķērsojums ar beztranšējas metodi apvalkcaurulē

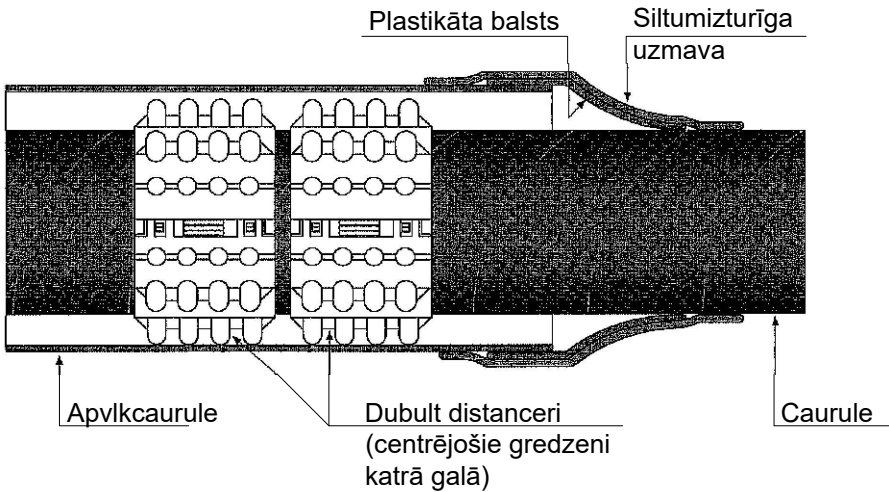


Centrējošo gredzenu izvietojums

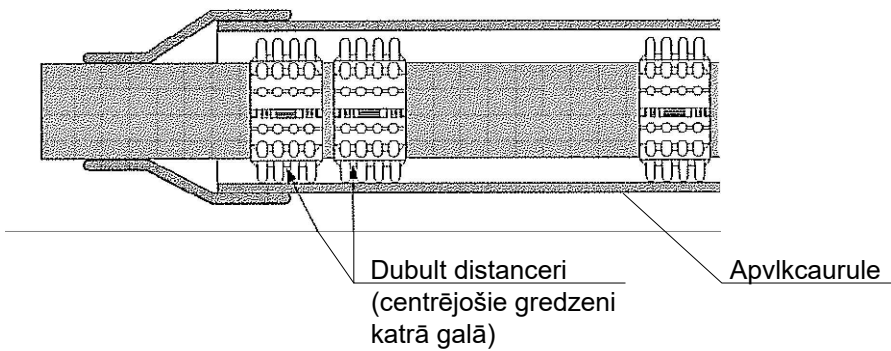

Caurules ar centrējošajiem gredzeniem ievietošana apvalkcaurulē

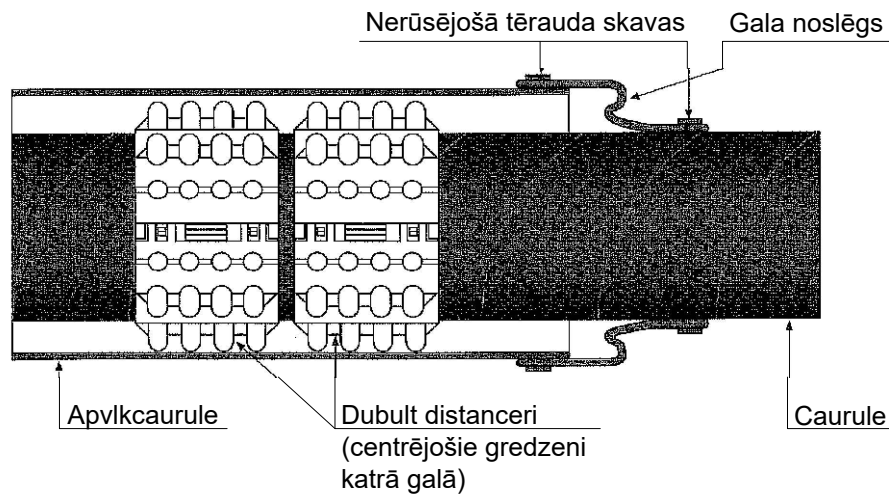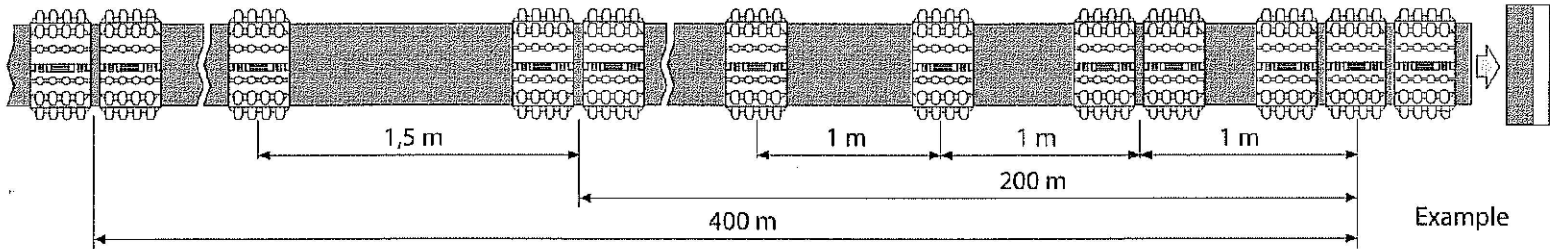

Piezīmes:  
1. Rasējumu lapu skatīt kopā ar rasējumiem.

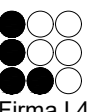 Firma L4 Rīga, Jelgavas iela 90 Tālr.: +371 67500180 Fakss: +371 67500181		PASŪTĪTĀJS:			Līvānu novada dome	
		OBJEKTS:			Fabrikas, Celtniecības un Stirnu ielas infrastruktūras jaunbūve un rekonstrukcija uzņēmējdarbības attīstībai Līvānu industriālajā zonā	
Amats	Uzvārds	Paraksts	Datums	Lapas nosaukums:		Līguma Nr. 2015-CP/419-30
Būvpr.d.vad.	L. Ozola		29.03.2016.	Dzelzceļa šķērsošana ar beztranšējas metodi		Arhīva Nr. L4CP 15_01
Projektēja	L. Ozola		29.03.2016.	Mērogs: BM		
Pārbaudīja	M. Ozoliņa		29.03.2016.	Stadija		Ras.Nr.
				BP		ŪKT-51