

Pieņemtie apzīmējumi:

- - Proj. vadības ķēdes
— - Esošās vadības ķēdes
— X X - Atslēdzamās ķēdes

PIEZĪMES:

1. Esošos vadības kabelus pārvietot bez atslēgšanas.
Plānā skatīt lapu ELT-10.
2. No blakus esošās sekcijas DS-22 pieslēgt projektējamās sekcijas vadību. Skatīt ELT-11 rasējumā uz 9 lapām.



firma L4

Rīga, Jelgavas iela 90
Tālr.: +371 67500180
Fakss: +371 67500181


PASŪTĪTĀJS:


Līvānu novada dome

OBJEKTS:


Fabrikas, Celtniecības un Stirnu ielas infrastruktūras
jaunbūve un rekonstrukcija uzņēmējdarbības attīstībai
Līvānu industriālajā zonā

Amats	Uzvārds	Paraksts	Datums	Lapas nosaukums:	Līguma Nr. 2015-CP/419-30
B.pr.d.vad.	P.Tauriņš		15.06.2016.	Vadības ķēžu pieslēgšana projektējamai 20kV sekcijai A/st. Nr.196 "Līvāni"	Arhīva Nr. L4CP 14_10
Projektēja	P.Tauriņš		15.06.2016.		Mērogs: b.m.
Pārbaudīja	J.Langenfelds		15.06.2016.		Stadija Lapa Ras.Nr.
					BP 1 no 9 ELT-11

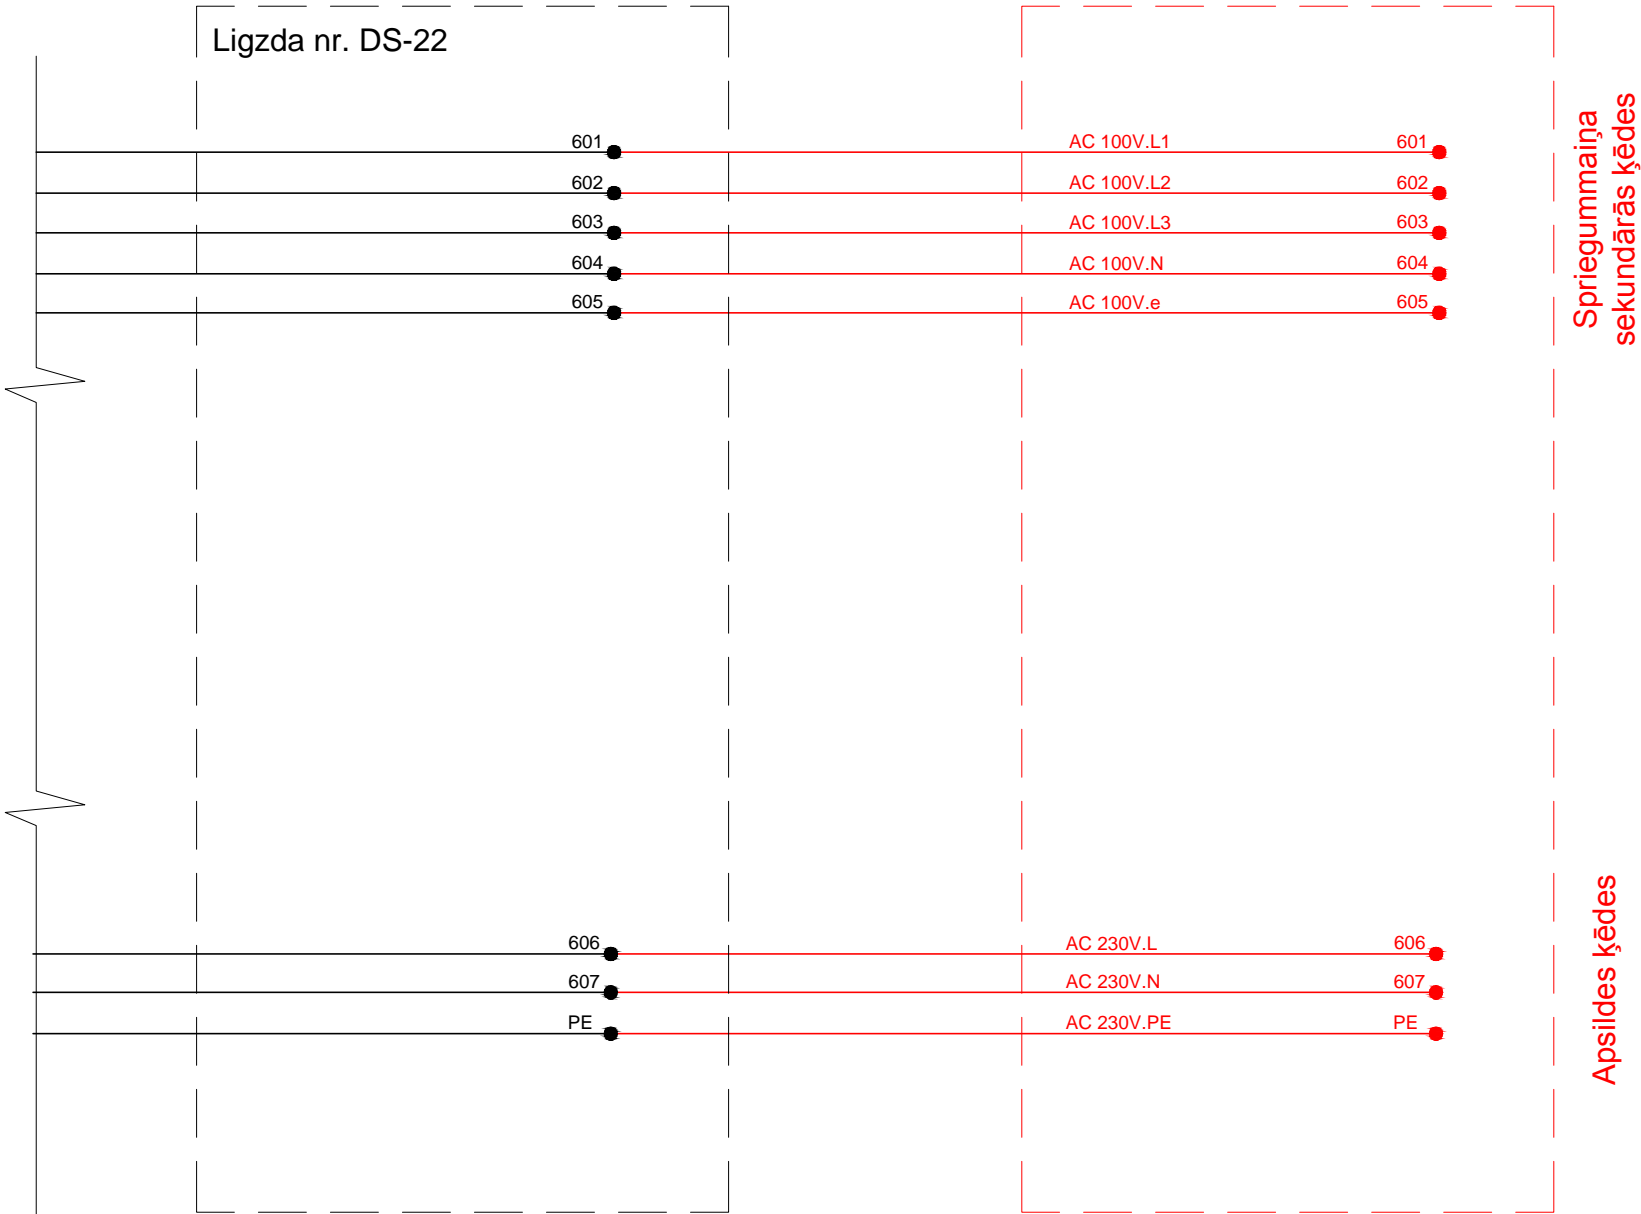

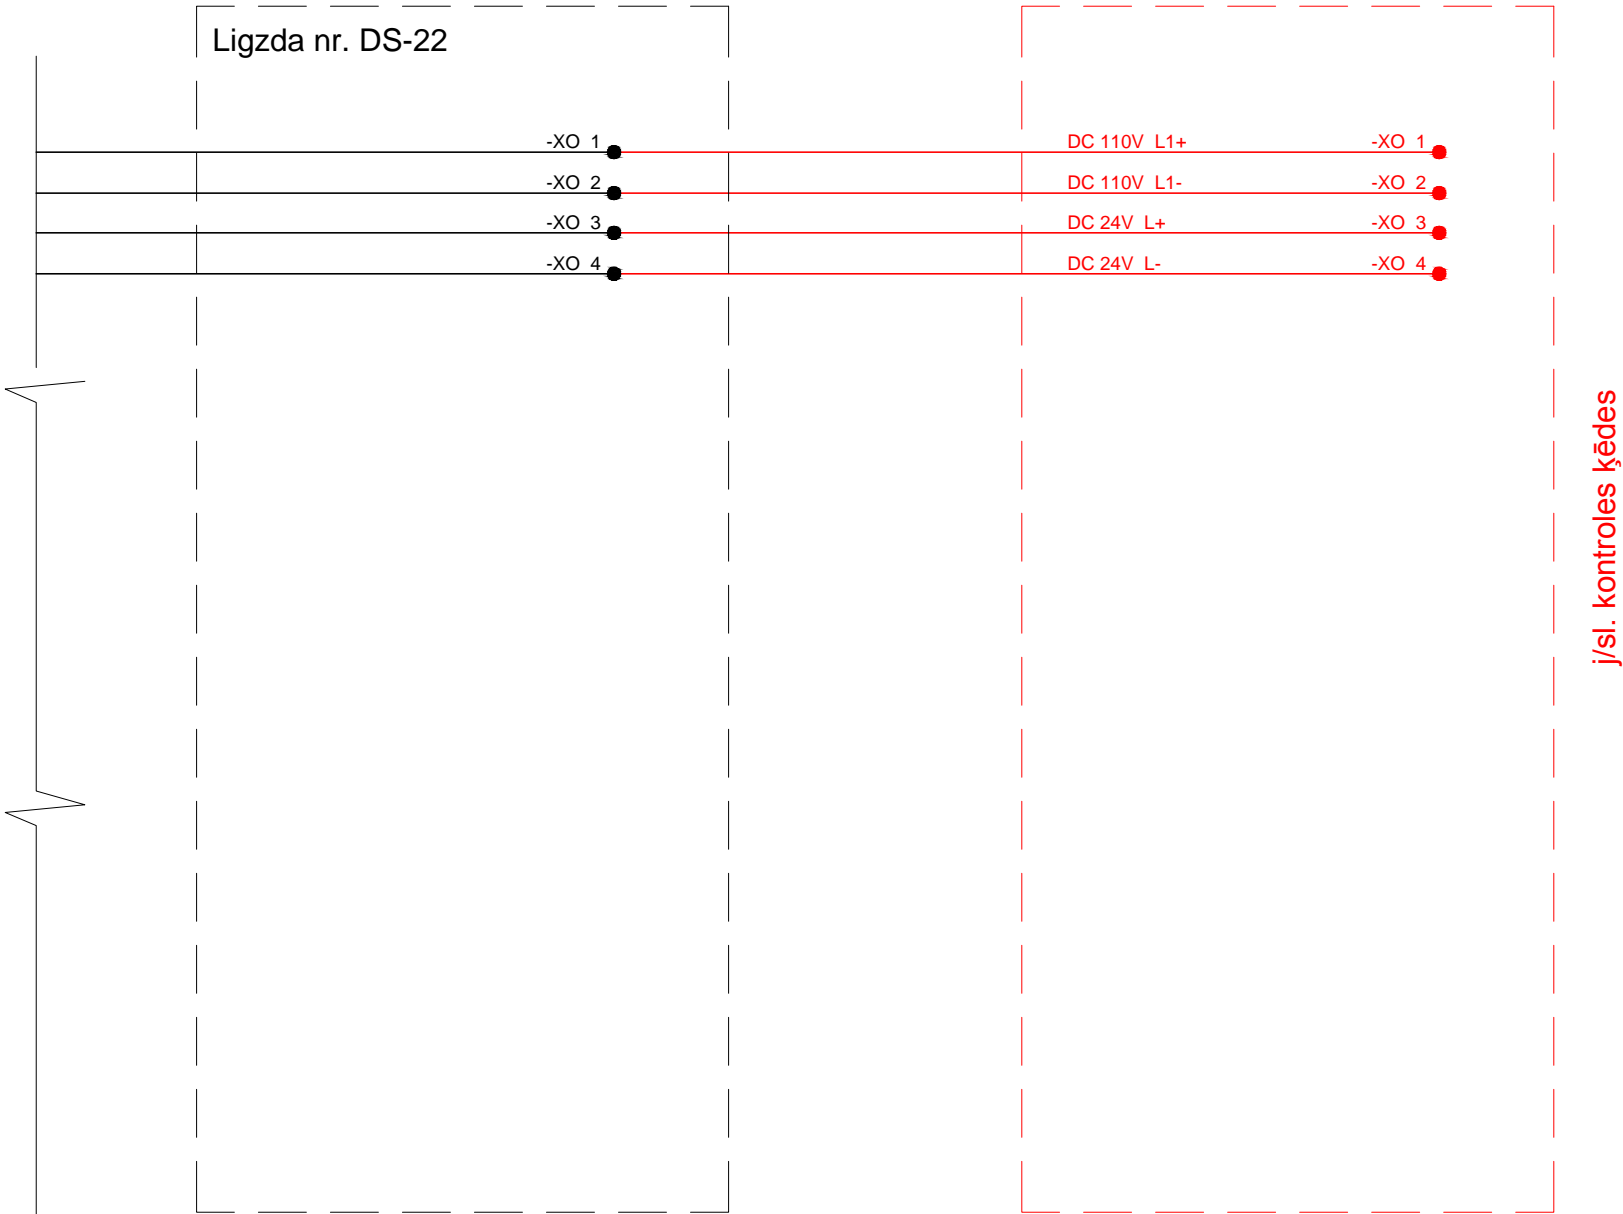


j/sl. kontroles ķēdes

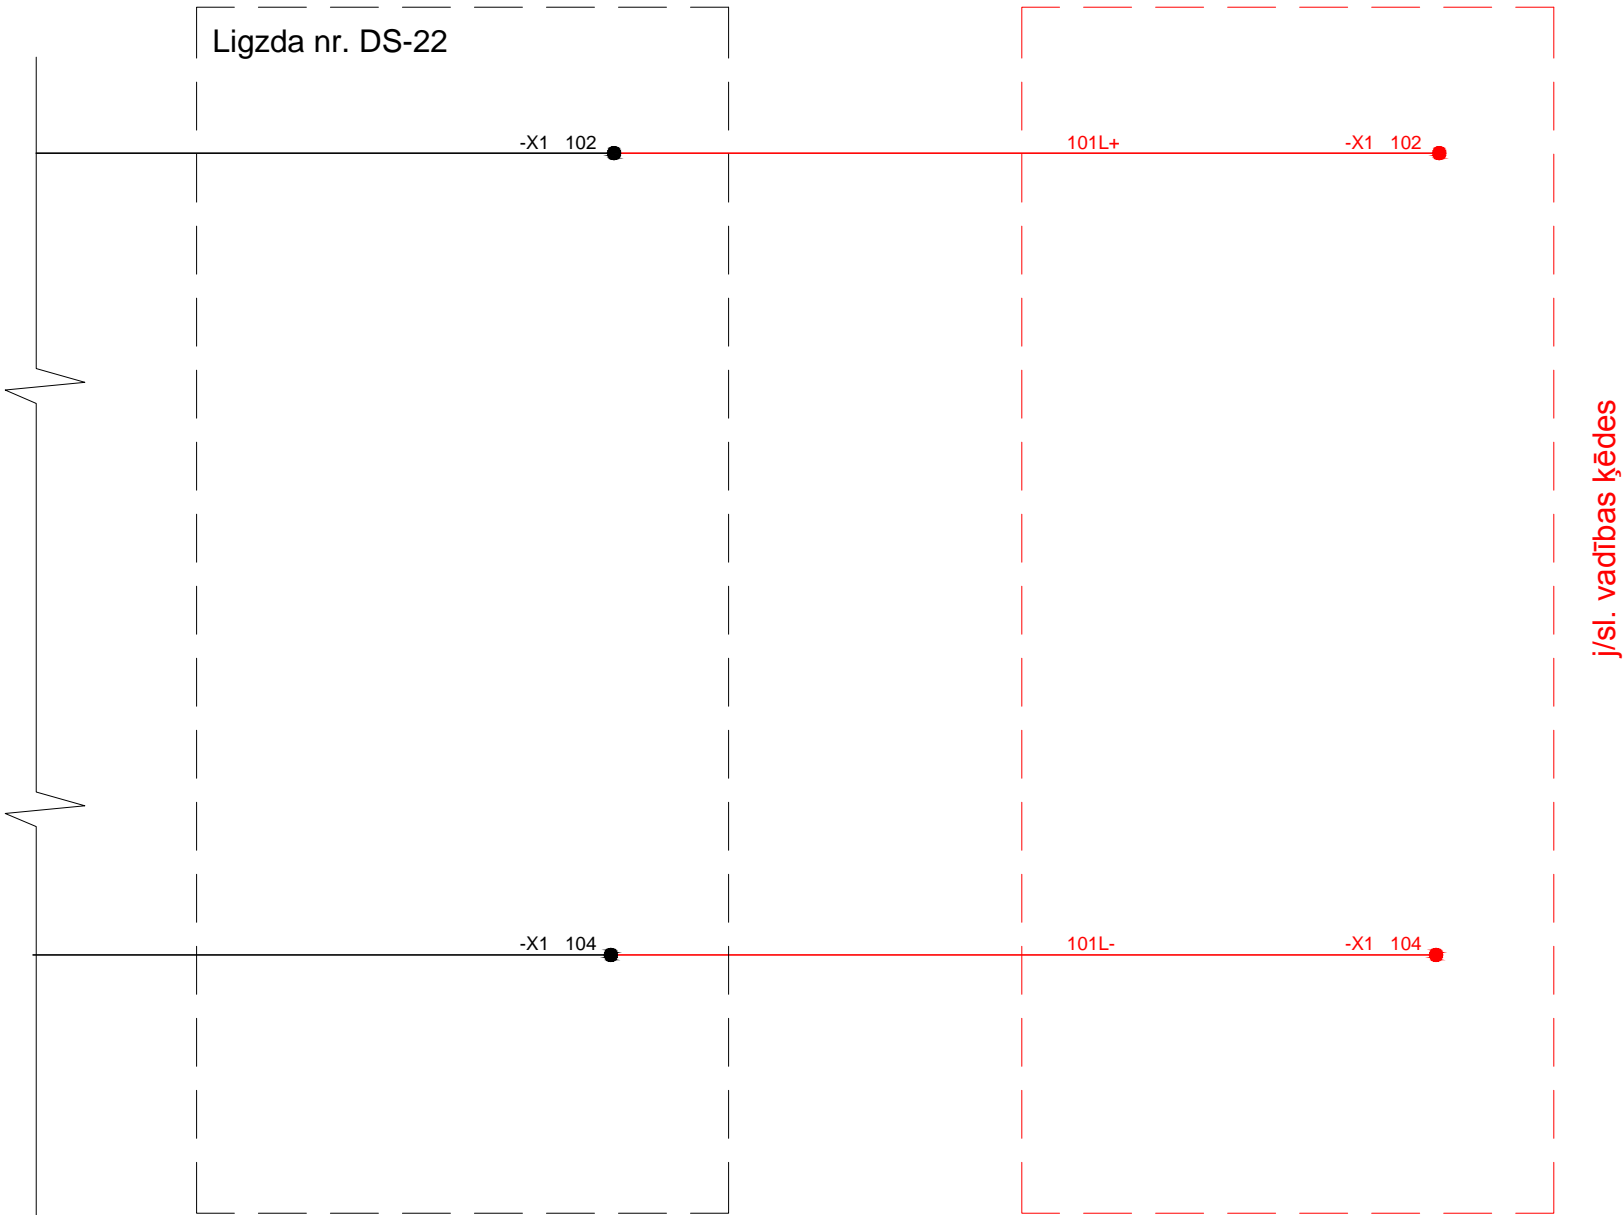


Esošā KS-2-20

"ALSTOM" GMA 24-16-04

Projektējamā ligzda

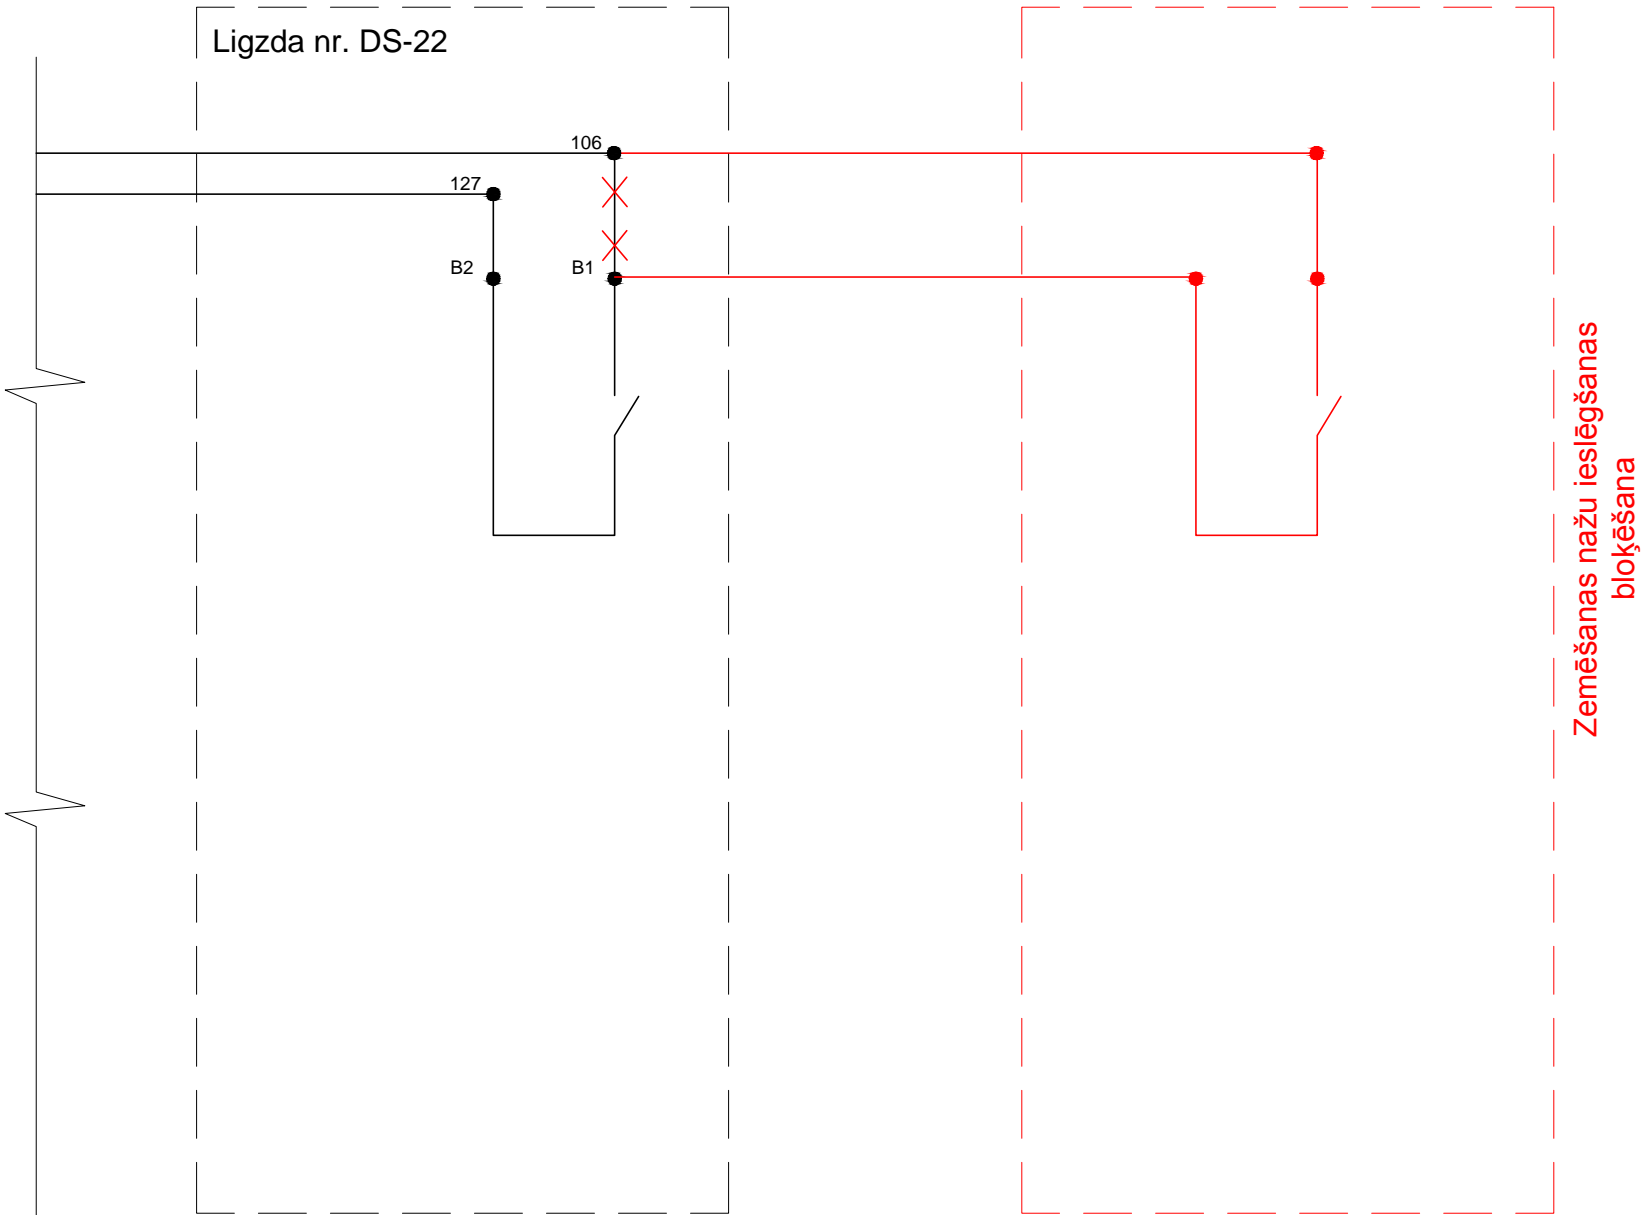

Zemēšanas nažu ieslēgšanas
bloķēšana

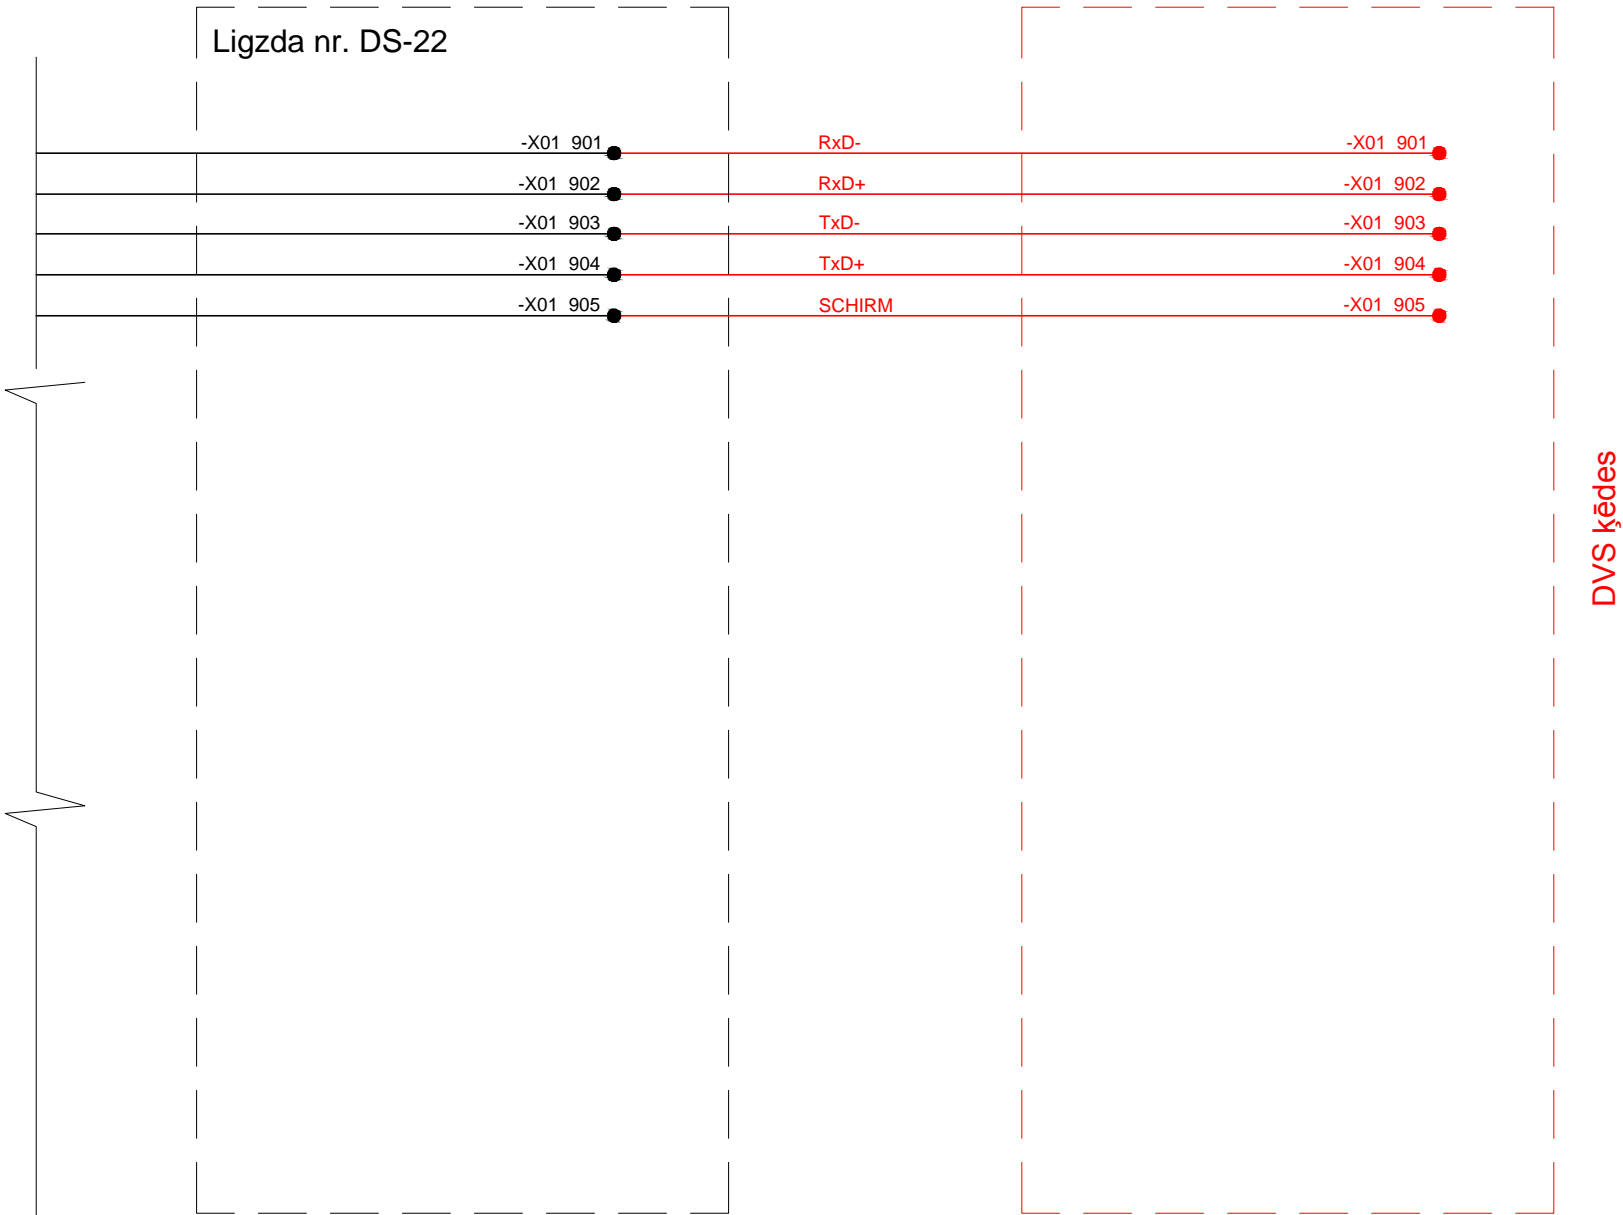

Esošā KS-2-20

"ALSTOM" GMA 24-16-04

Projektējamā ligzda

