


OBJEKTA NOVIETOJUMA SHĒMA LĪVĀNU PILSĒTAS

KARTĒ
M 1:10 000

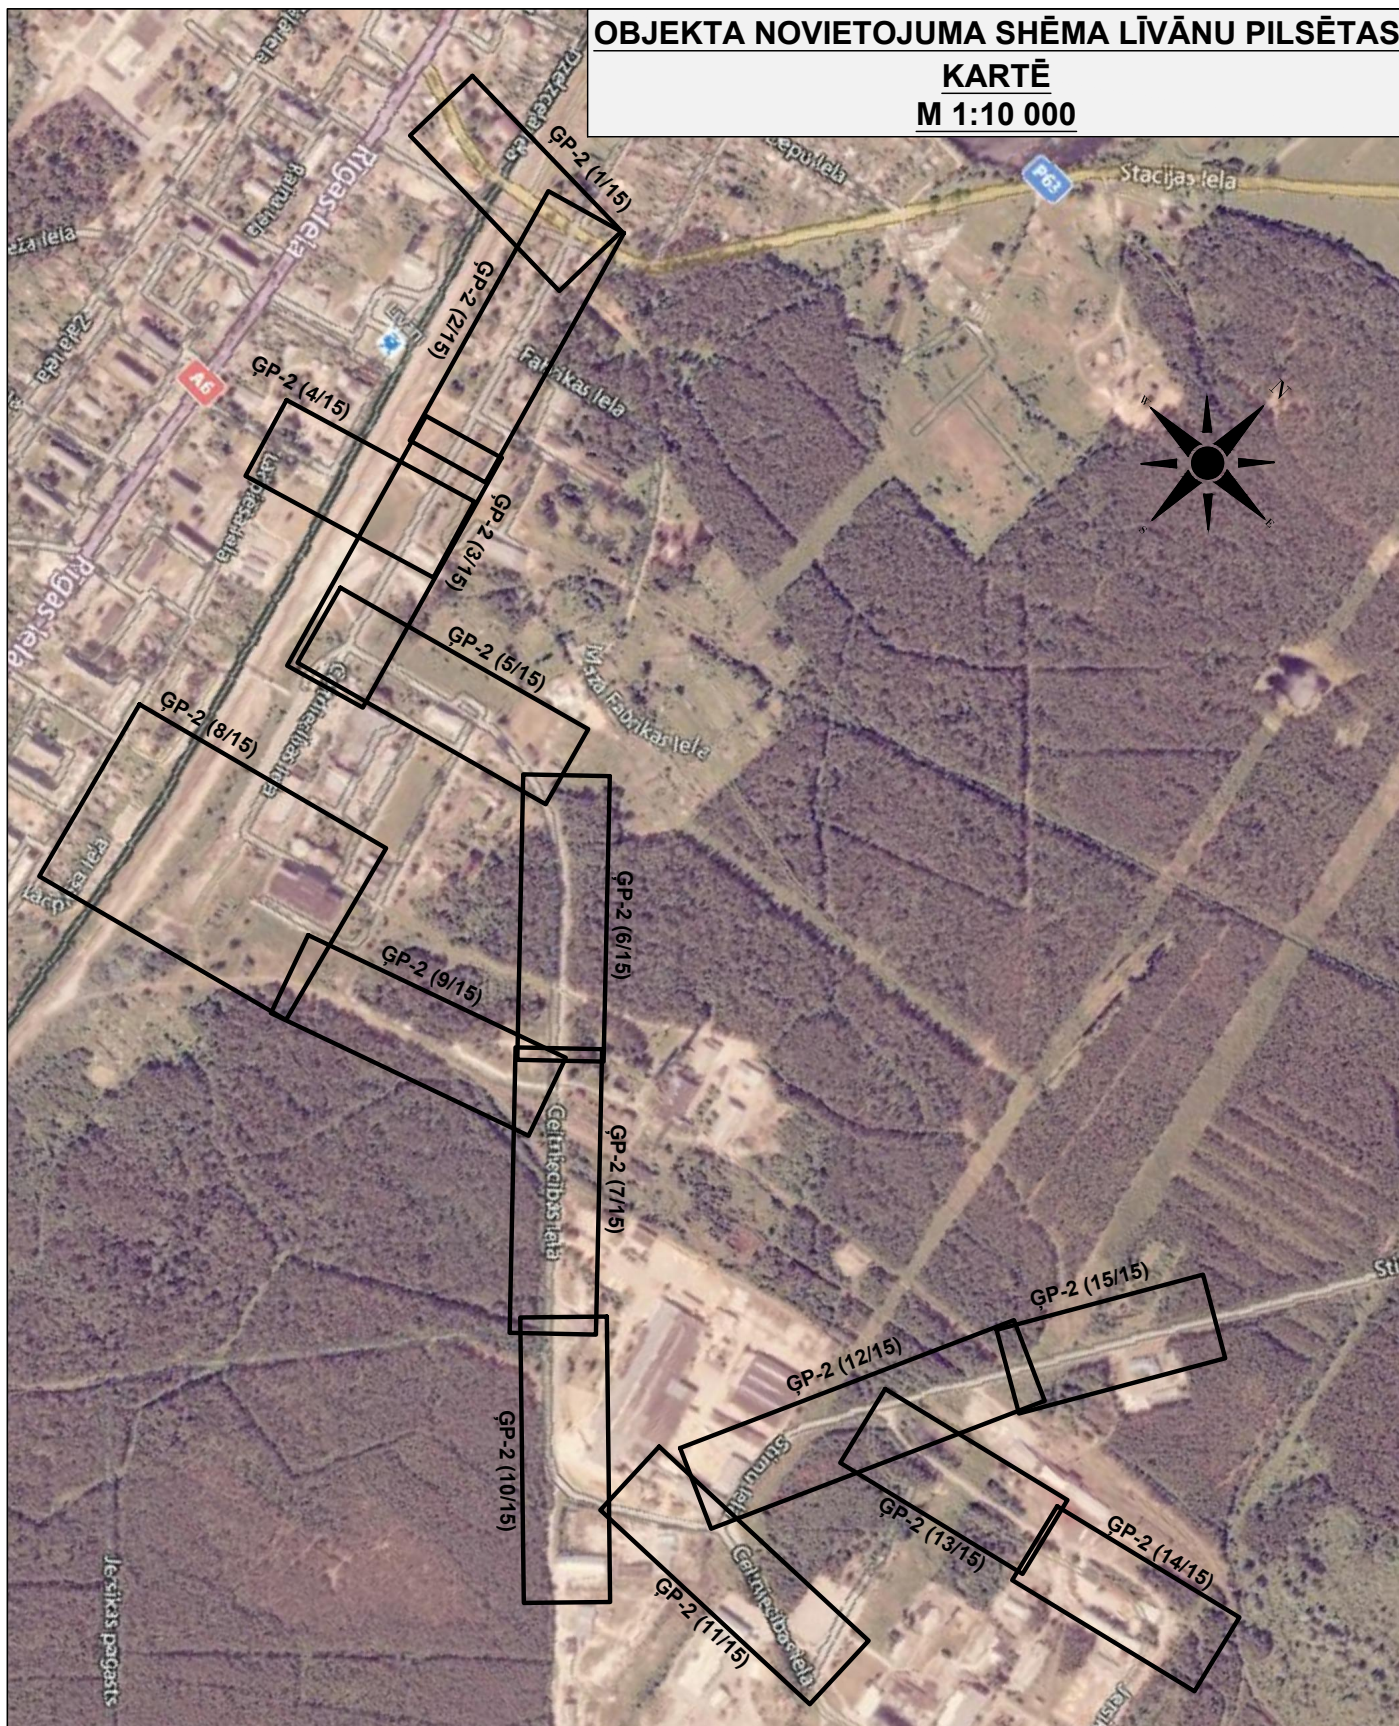

Rīga, Jelgavas iela 90
Tālrunis: +371 67500180
Fakss: +371 67500181

PASŪTĪTĀJS:

Līvānu novada dome

OBJEKTS:

Fabrikas, Celtniecības un Stirnu ielas infrastruktūras
jaunbūve un rekonstrukcija uzņēmējdarbības attīstībai
Līvānu industriālajā zonā

Amats	Uzvārds	Paraksts	Datums	Lapas nosaukums:	Līguma Nr. 2015-CP/419-30
B.pr.vad.	L.Šaķe		11.08.2016	Ģenerālplāna lapu izvietojuma shēma	Arhīva Nr. L4CP 14_10
B.pr.d.vad.	V.Polmanis		11.08.2016		Mērogs: 1:10000
Projektēja	V.Polmanis		11.08.2016		Stadija
Pārbaudīja	J.Langenfelds		11.08.2016		Lapas
					Ras.Nr.
					BP
					1/1
					GP-2-1