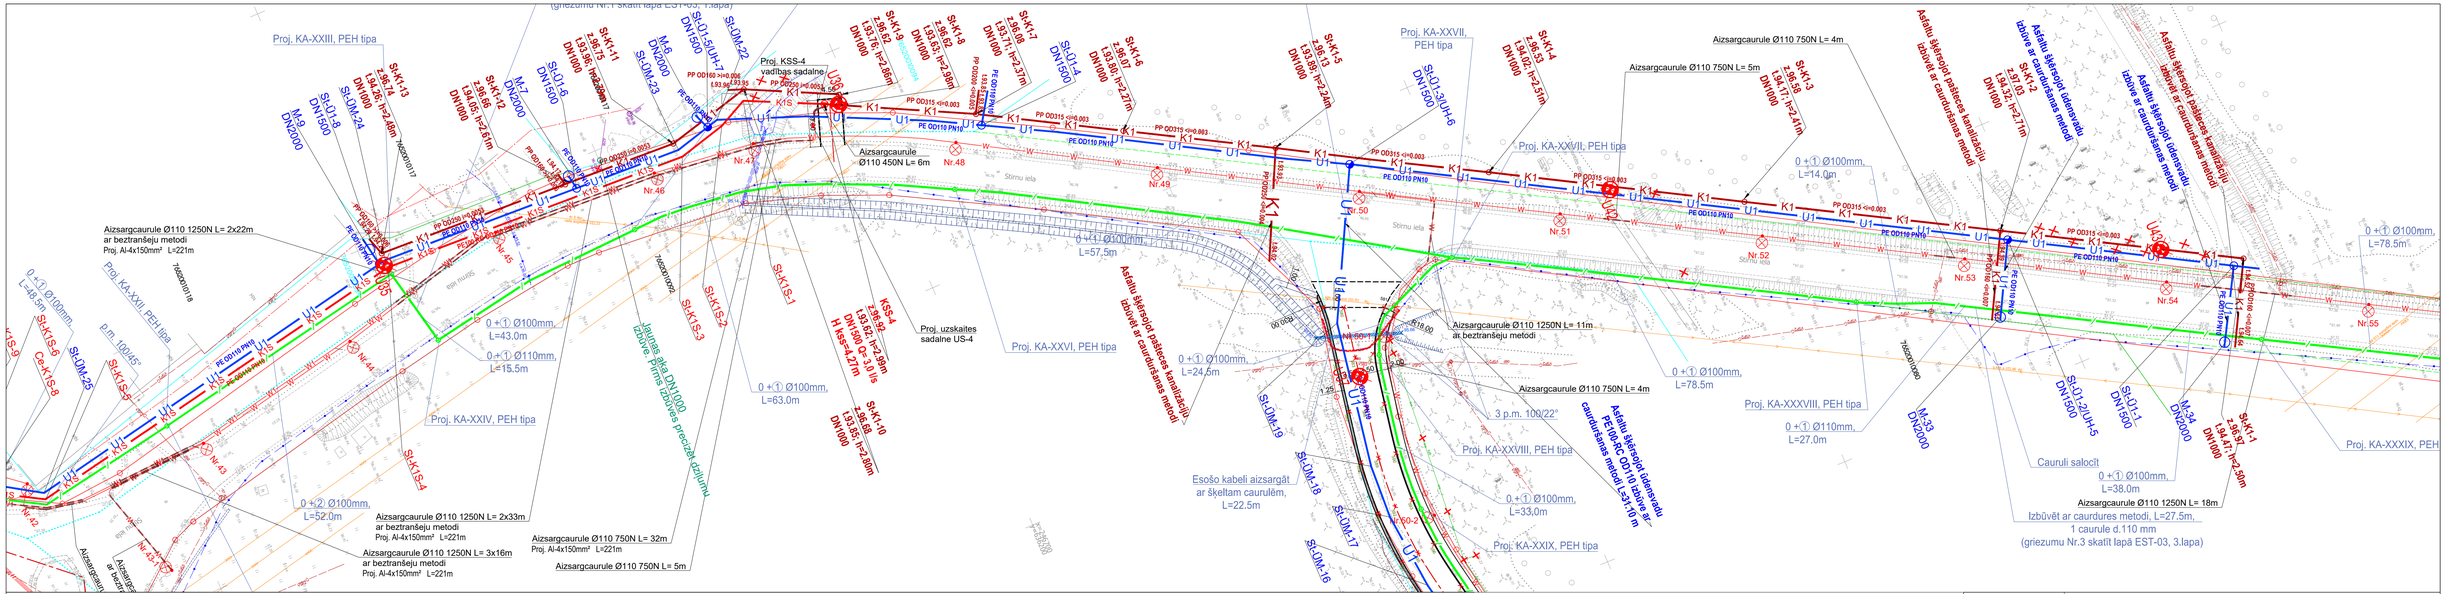
Proj. KA-XXIII, PEH tipa
Proj. KA-XXII, PEH tipa
Proj. KA-XXIV, PEH tipa
Proj. KA-XXVI, PEH tipa
Proj. KA-XXVII, PEH tipa
Proj. KA-XXVIII, PEH tipa
Proj. KA-XXIX, PEH tipa
Proj. KA-XXXVII, PEH tipa
Proj. KA-XXXIX, PEH
Proj. KSS-4 vadības sadalne
Proj. uzskaites sadalne US-4
Aizsargcaurule Ø110 450N L= 6m
Aizsargcaurule Ø110 1250N L= 2x22m ar beztranšeju metodi Proj. Al-4x150mm² L=221m
Aizsargcaurule Ø110 1250N L= 2x33m ar beztranšeju metodi Proj. Al-4x150mm² L=221m
Aizsargcaurule Ø110 1250N L= 3x16m ar beztranšeju metodi Proj. Al-4x150mm² L=221m
Aizsargcaurule Ø110 750N L= 32m Proj. Al-4x150mm² L=221m
Aizsargcaurule Ø110 750N L= 5m
Aizsargcaurule Ø110 750N L= 4m
Aizsargcaurule Ø110 750N L= 5m
Aizsargcaurule Ø110 1250N L= 11m ar beztranšeju metodi
Aizsargcaurule Ø110 750N L= 4m
Aizsargcaurule Ø110 1250N L= 18m
Asfaltu šķērsojot pašteces kanalizāciju izbūvēt ar caurdūrēšanas metodi
Asfaltu šķērsojot spiedvadu izbūvēt ar caurdūrēšanas metodi
Asfaltu šķērsojot ūdensvadu izbūvēt ar caurdūrēšanas metodi
Asfaltu šķērsojot pašteces kanalizāciju izbūvēt ar caurdūrēšanas metodi
Asfaltu šķērsojot ūdensvadu izbūvēt ar caurdūrēšanas metodi
Asfaltu šķērsojot ūdensvadu PE100-RC OD110 izbūvēt ar caurdūrēšanas metodi L=210 m
Jaunas akas DN1000 izbūve. Pirms izbūves precizēt uzņēmumu
Esošo kabeli aizsargāt ar šķeltam caurulēm, L=22.5m
Cauruli salocīt
Izbūvēt ar caurdures metodi, L=27.5m, 1 caurule d.110 mm (griezumu Nr.3 skatīt lapā EST-03, 3.lapa)
0 +① Ø100mm, L=57.5m
0 +① Ø100mm, L=43.0m
0 +① Ø110mm, L=15.5m
0 +① Ø100mm, L=63.0m
0 +① Ø100mm, L=24.5m
0 +① Ø100mm, L=78.5m
0 +① Ø100mm, L=14.0m
0 +① Ø110mm, L=27.0m
0 +① Ø100mm, L=33.0m
0 +① Ø100mm, L=38.0m
0 +① Ø100mm, L=78.5m
0 +② Ø100mm, L=52.0m
0 +① Ø100mm, L=46.5m
3 p.m. 100/22°
8 p.m. 100/45°
St-KŠ-1
St-KŠ-2
