Projekta saskaņošanas protokols ar zemes īpašnieku.

Projekta nosaukums: "Fabrikas, Celtniecības un Stirnu ielas infrastruktūras jaunbūve un rekonstrukcija uzņēmējdarbības attīstībai Līvānu industriālajā zonā "

Pasūtījuma Nr.: 2015-CP/419-30

Pielikums lapai Nr.: ELT-1 - ELT-7

Projektēšanas organizācija: SIA "Firma L4"

Adrese: Celtniecības iela 19, Līvāni	
Kadastra nr.	76520010094
Zemes īpašnieks: Līvānu novada pašvaldība	
Zemes īpašnieka vai pilnvarotās personas	
adrese:	
Kontakttelefons:	
Uzrādītie īpašumu apliecinošie dokumenti:	
Zemes grāmatas īpašuma tiesību nostiprinājuma raksts	

Topogrāfiskais plāns M1:500 ar projektējamo situāciju

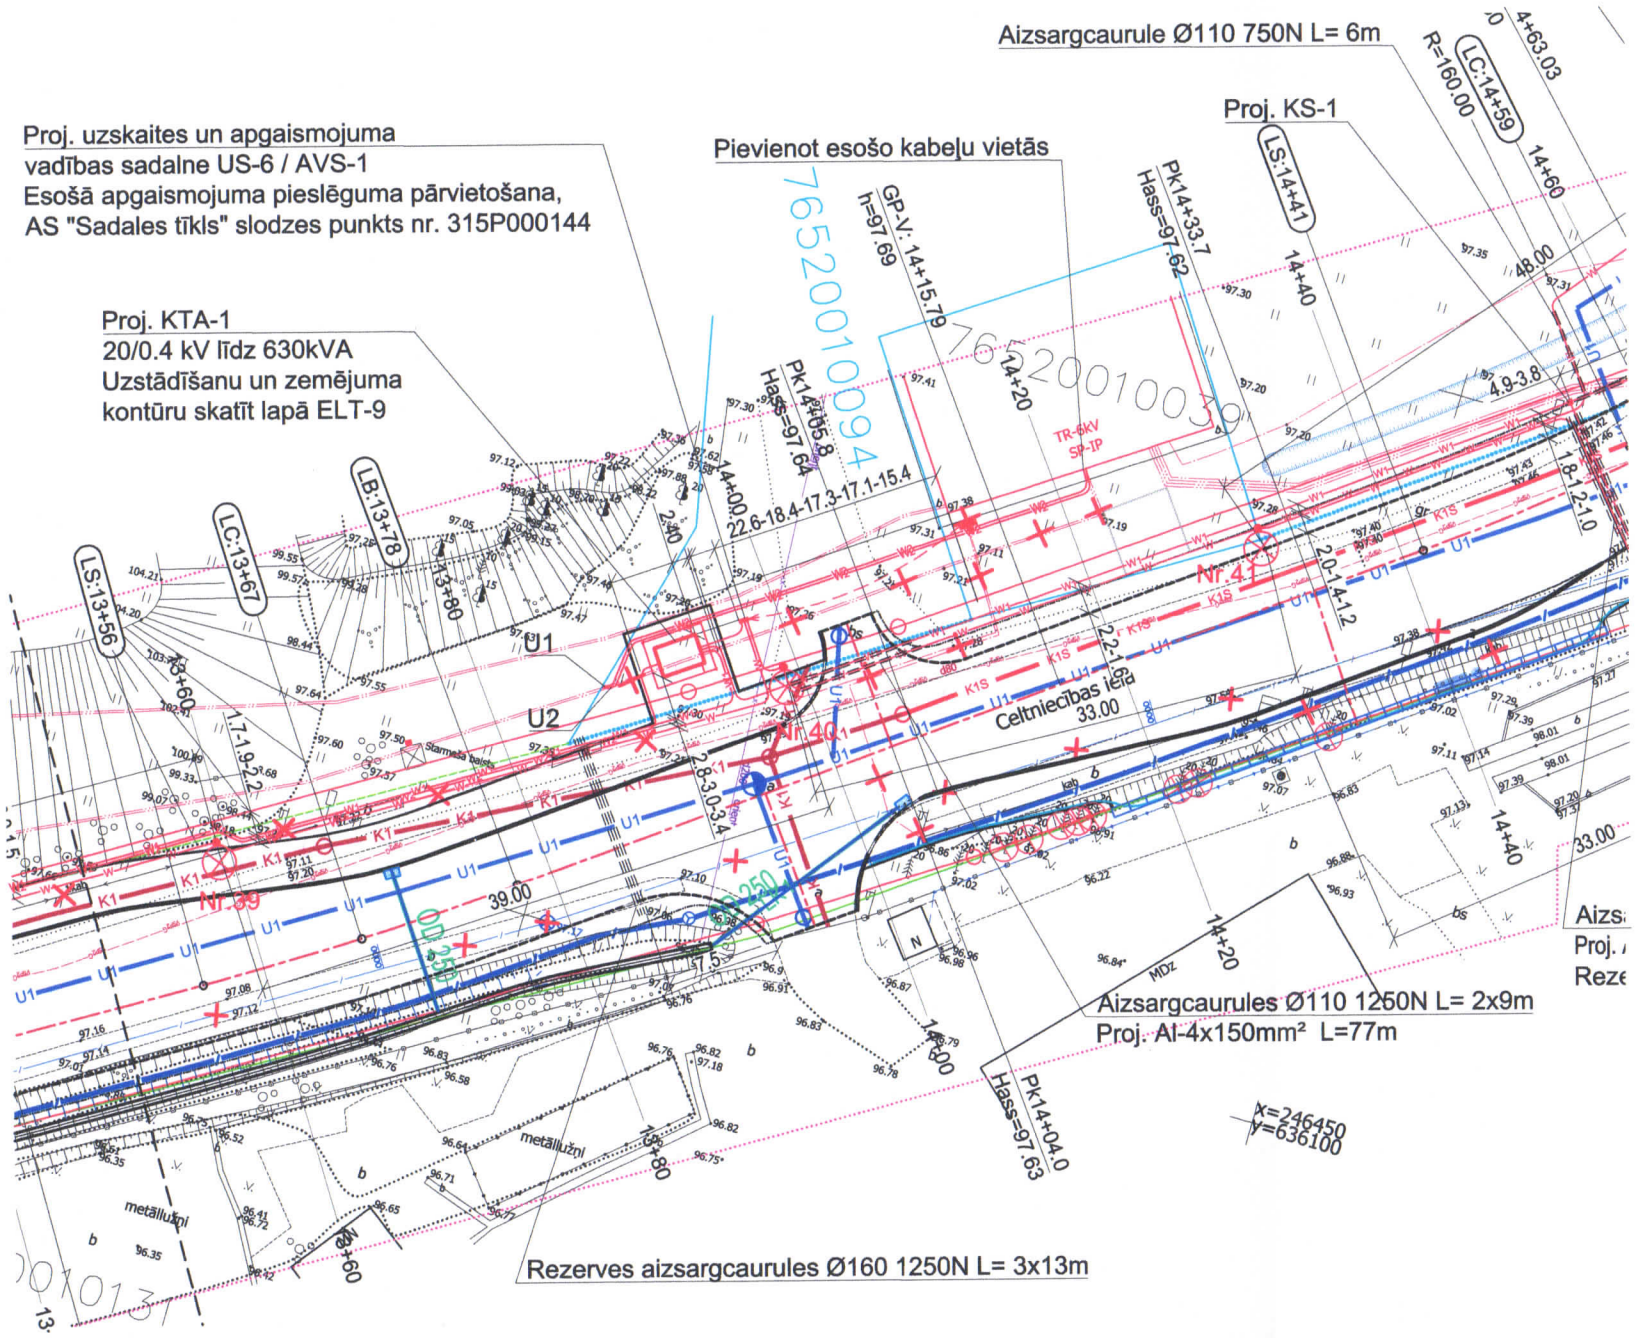

Piekrītu elektrisko tīklu projektēšanai, izbūvei, uzturēšanai un aprobežojumu reģistrācijai

SASKAŅOTS
Līvānu novada domes
izpilddirektors
U.Skreivers
Līvānos

Zemes īpašnieks: _____ 23.05.2016.g.
paraksts datums

Apliecinu datu pareizību: Pēteris Tauriņš _____ 29.04.2016.g.
projektētāja paraksts datums