




Ūdens skaitītāja akas ar mehānisko ūdens skaitītāju
DN25 uzstādīšana uz PE caurules OD50mm

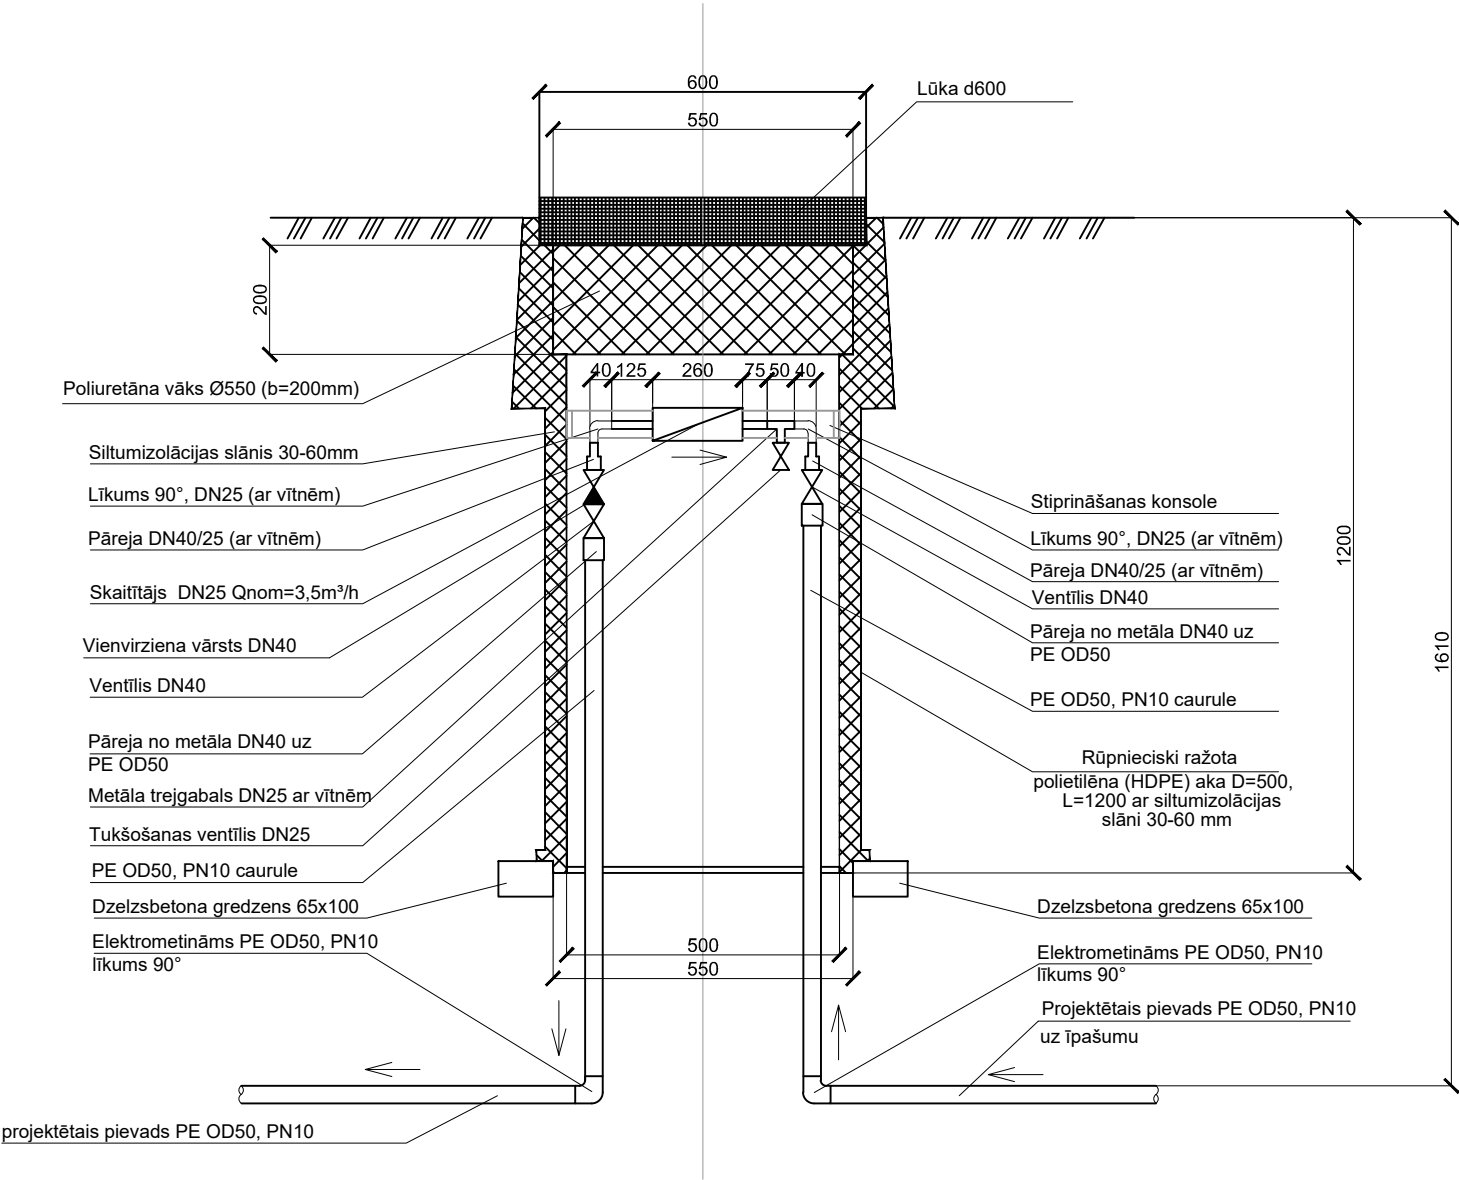

Ūdens skaitītāja akas ar mehānisko ūdens skaitītāju
DN15 uzstādīšana uz PE caurules OD32mm

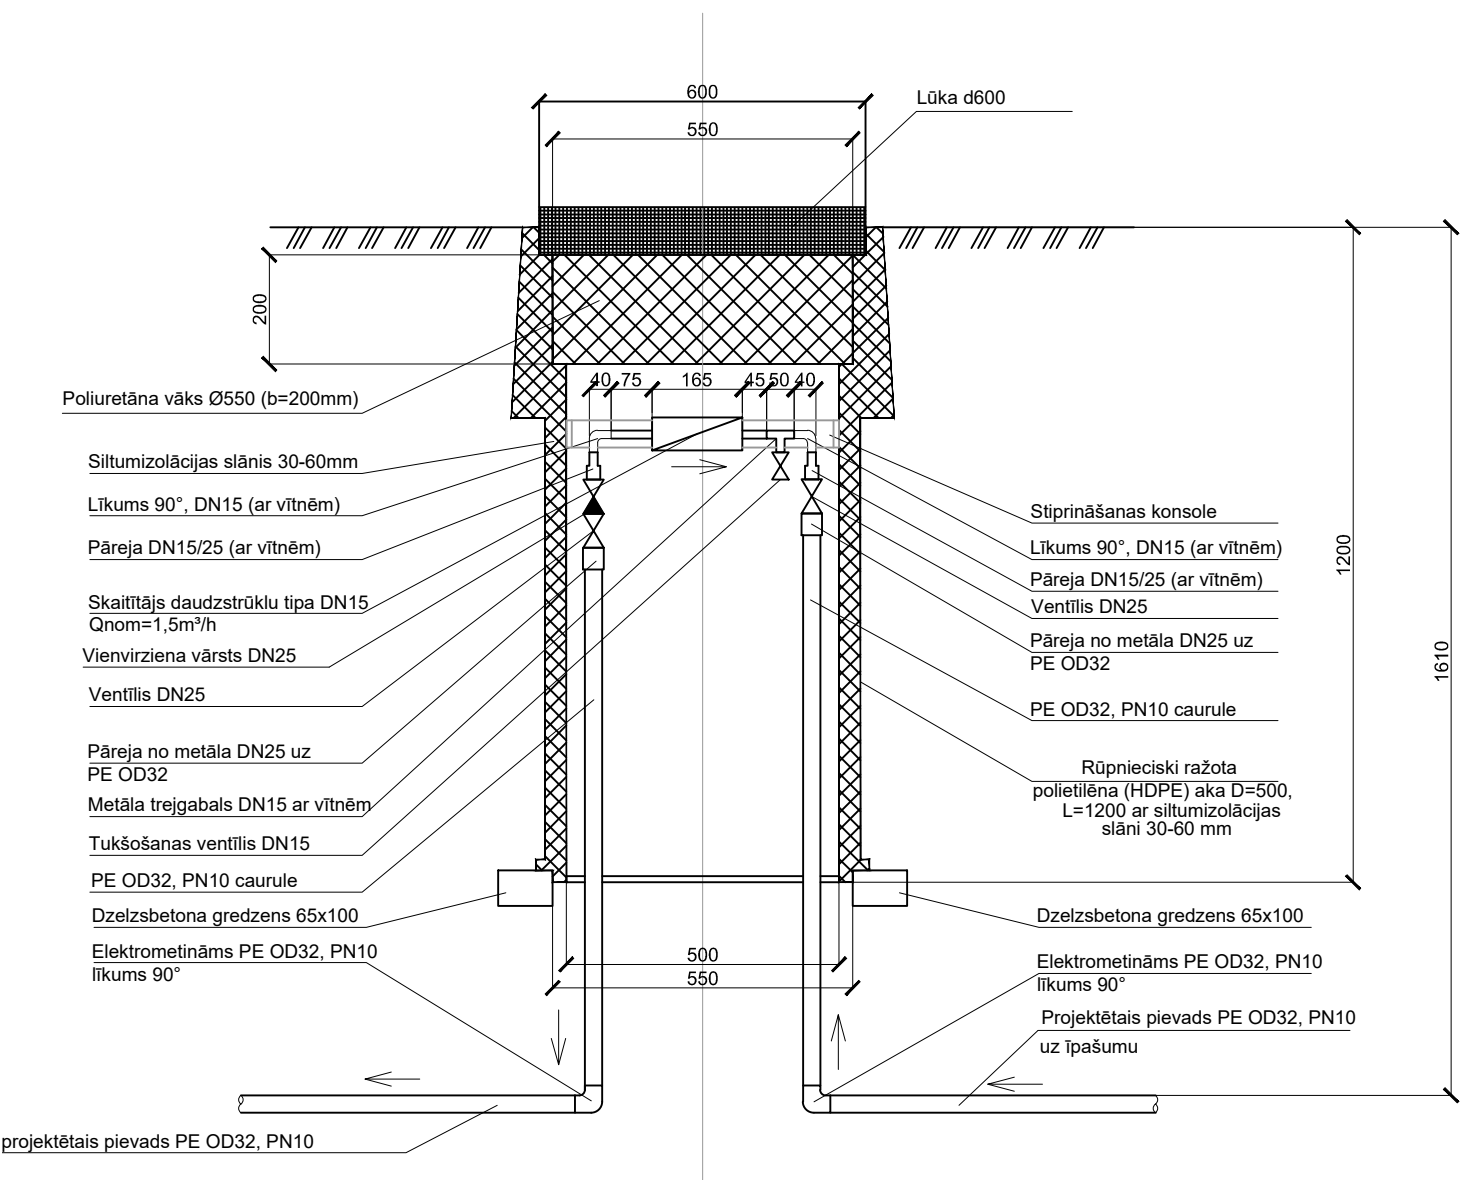


Ūdens skaitītāja akas vāka izbūve iebrauktuvē

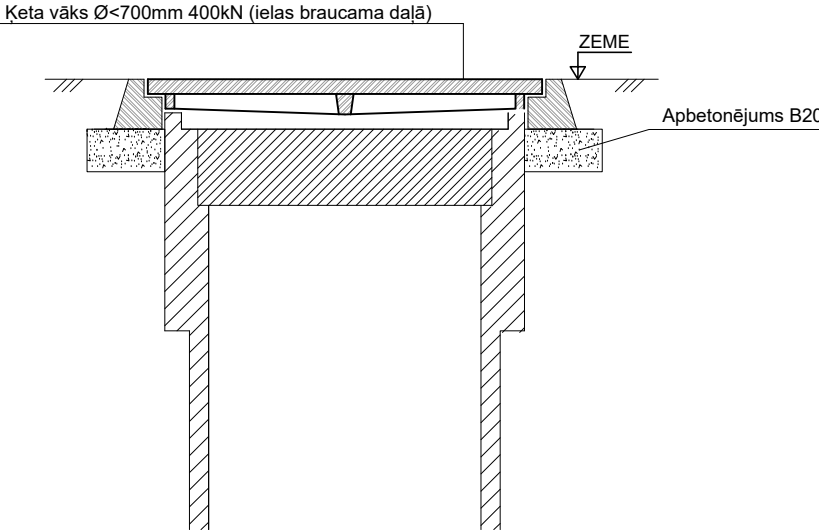

NORĀDĪJUMI

1. Ūdens patēriņa uzskaites mezglu izbūvēt ievērojot patēriņa skaitītāja ražotāja noteiktas prasības
2. Uzskaites mezglu montēt no metāla cauruļvadiem un veidgabaliem
3. Tranšējas sagatavošanu, cauruļu ieguldīšanu un tranšējas aizbēršanu veikt saskaņā ar cauruļu izgatavotāju rekomendācijām
4. Ja aka tiek uzstādīta ārpus nožogotas teritorijas, ir jāparedz slēdzams ķeta vāks

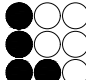Projektētājs:  firma L4 Rīga, Jelgavas iela 90 Tālr.: +371 7500180 Fakss: +371 7500181		Pasūtītājs: Līvānu novada dome					
		Objekts: Fabrikas, Celtniecības un Stirnu ielas infrastruktūras jaunbūve un rekonstrukcija uzņēmējdarbības attīstībai Līvānu industriālajā zonā					
Amats	Uzvārds	Paraksts	Datums	Lapas nosaukums: Ūdens mērīšanas aka	Līguma Nr. 2015-CP/419-30		
Būvpr.vad.	L.Ozola		05.02.2016.		Arhīva Nr. L4CP 15_01		
Projektēja	L.Ozola		05.02.2016.		Mērogs: -		
Pārbaudīja	M.Ozoliņa		05.02.2016.		Stadija	Lapas	Ras.Nr.
					BP		ŪKT-52