



*Nobrauktuvju platumu pieņemt atbilstoši rasējumam TS-2-1 "Izbūves plāns"

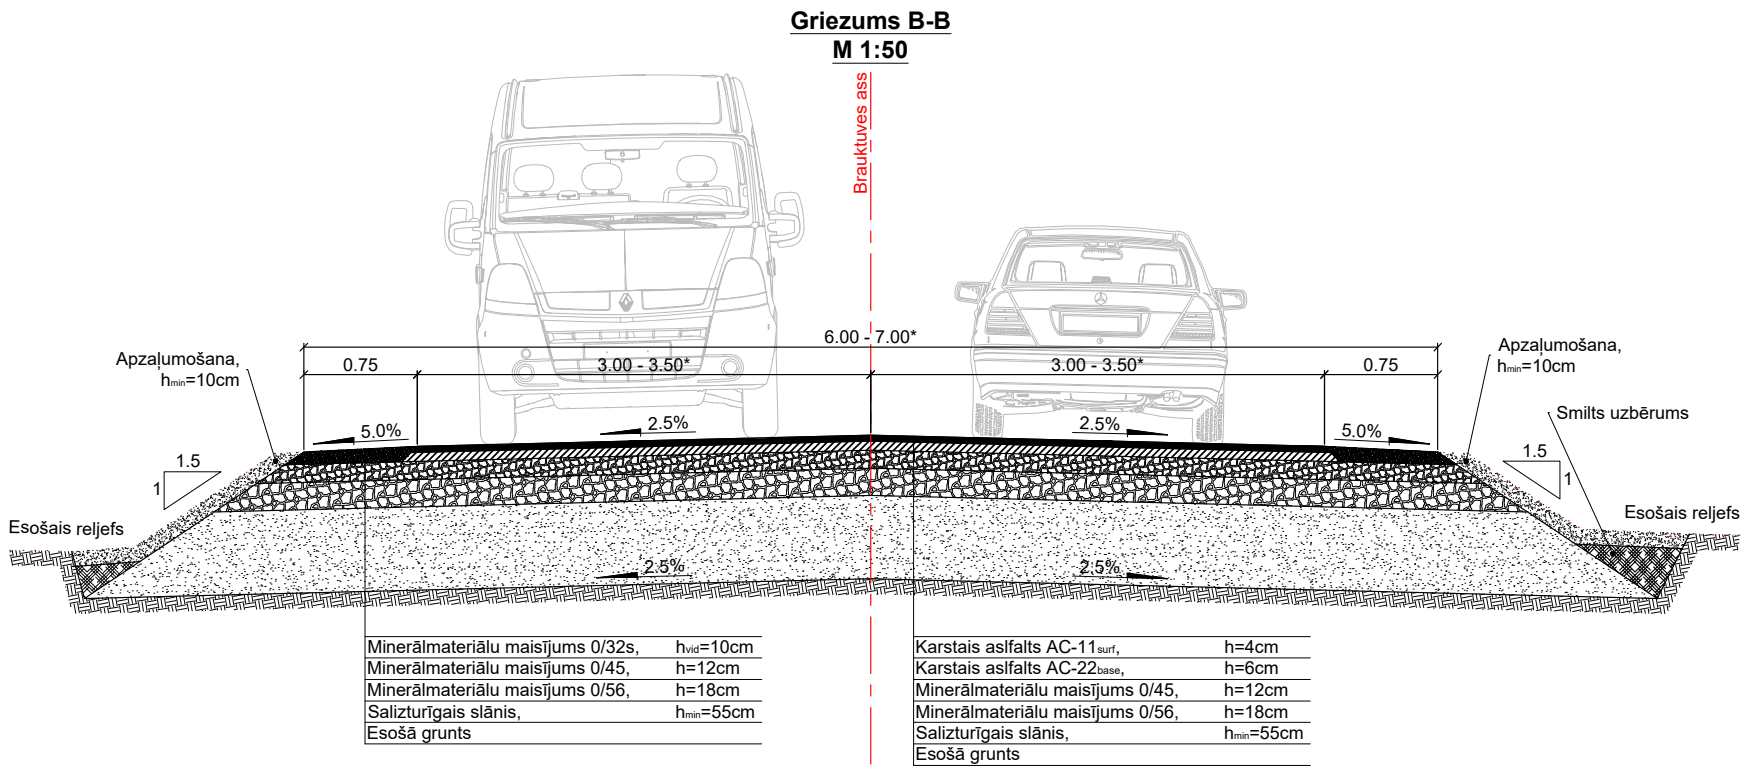

*Nobrauktuvju platumu pieņemt atbilstoši rasējumam TS-2-1 "Izbūves plāns"

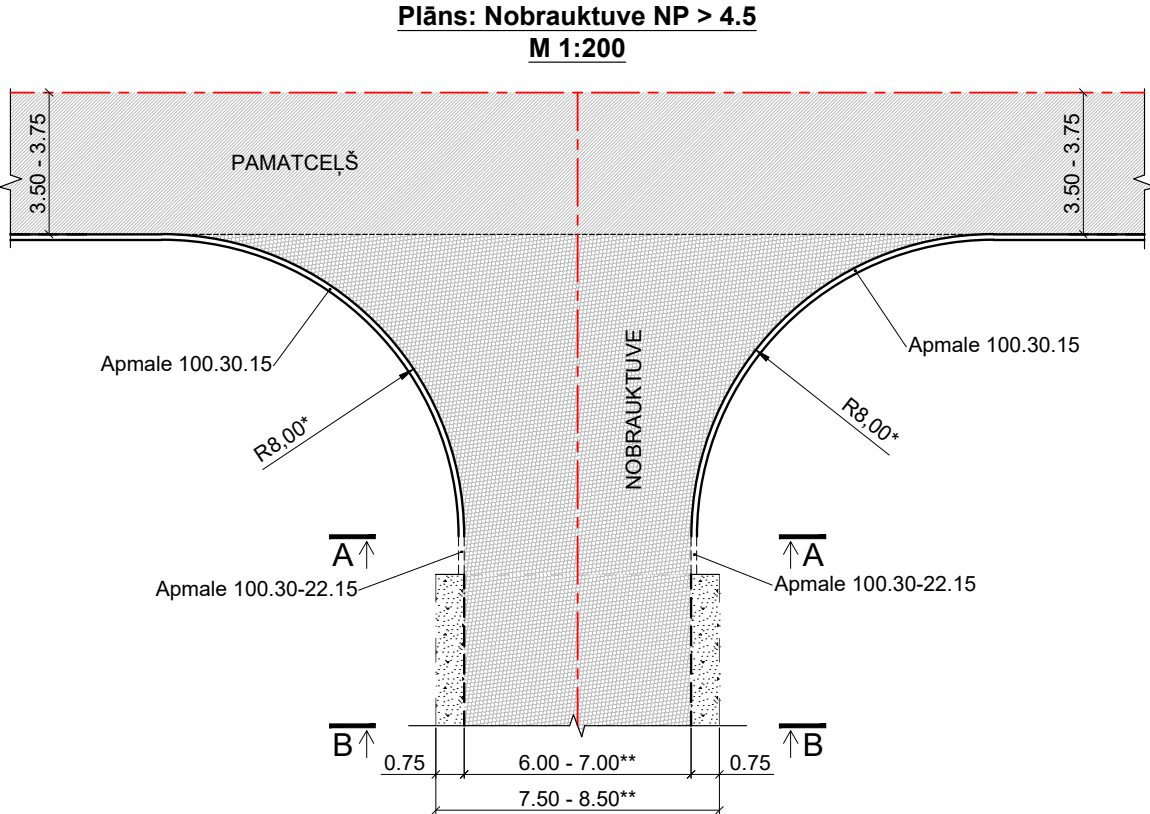


* Nobrauktuvju rādījumus pieņemt atbilstoši rasējumam TS-2-1 "Izbūves plāns".
** Nobrauktuvju platumu pieņemt atbilstoši rasējumam TS-2-1 "Izbūves plāns".

PROJEKTA APZĪMĒJUMI

- Brauktuves ass augstuma atzīme (No garenprofila)
- Raksturīgās vietas augstuma atzīme (Piesaiņtāta ass atzīmei)
- Šķērskrituma vērtība.
- Izmēri
- Brauktuves ass līnija.

PIEZĪMES

- Ceļu šķērsprofilu veidi atbilstoši LVS 190-2:2007.
- Visi izmēri doti metros, kritumi - procentos, ja nav norādīts citādi.
- Materiāli atbilstoši "Ceļu specifikācijām 2015".
- Zaļāju paredzēts izveidot no augsnes h-10cm, apsējot ar zāles sēklām.
- Nobrauktuvju šķērskritums (‰) jāsavieto ar galvenā ceļa garenkritumu.
- Nomales minimālais šķērskritums 3.0%, ja ūdens no braucamās daļas netiek vadīts tai pāri.
- Nomales minimālais šķērskritums 5.0% ja ūdens no braucamās daļas tiek vadīts tai pāri.
- Nomali var veidot ar braucamajai daļai pretēju kritumu, ar noteikumu, ka šķērskritumu starpība (Δ) nav lielāka par 7.0%.

 Rīga, Jelgavas iela 90 Tālr.: +371 67500180 Fakss: +371 67500181		PASŪTĪTĀJS:			Līvānu novada dome		
		OBJEKTS:			Fabrikas, Celtniecības un Stirnu ielas infrastruktūras jaunbūve un rekonstrukcija uzņēmējdarbības attīstībai Līvānu industriālajā zonā		
Amats	Uzvārds	Paraksts	Datums	Lapas nosaukums:	Līguma Nr. 2015-CP/419-30		
					Arhīva Nr. L4CP 14_10		
B.pr.d.vad.	V.Polmanis		11.08.2016	Nobrauktuves	Mērogs: 1:200; 1:50		
Projektēja	V.Polmanis		11.08.2016		Stadija	Lapas	Ras.Nr.
Pārbaudīja	J.Langenhofers		11.08.2016		BP	1/2	TS-4-1