


Mērogs: vertikālais 1:50

Urbuma abs. augstuma atzīme (m v.j.l.)	91.2
Dziļums (m)	2.0
Gruntsūdens līmenis (m)	nav konstatēts
Datums	30.09.2014.

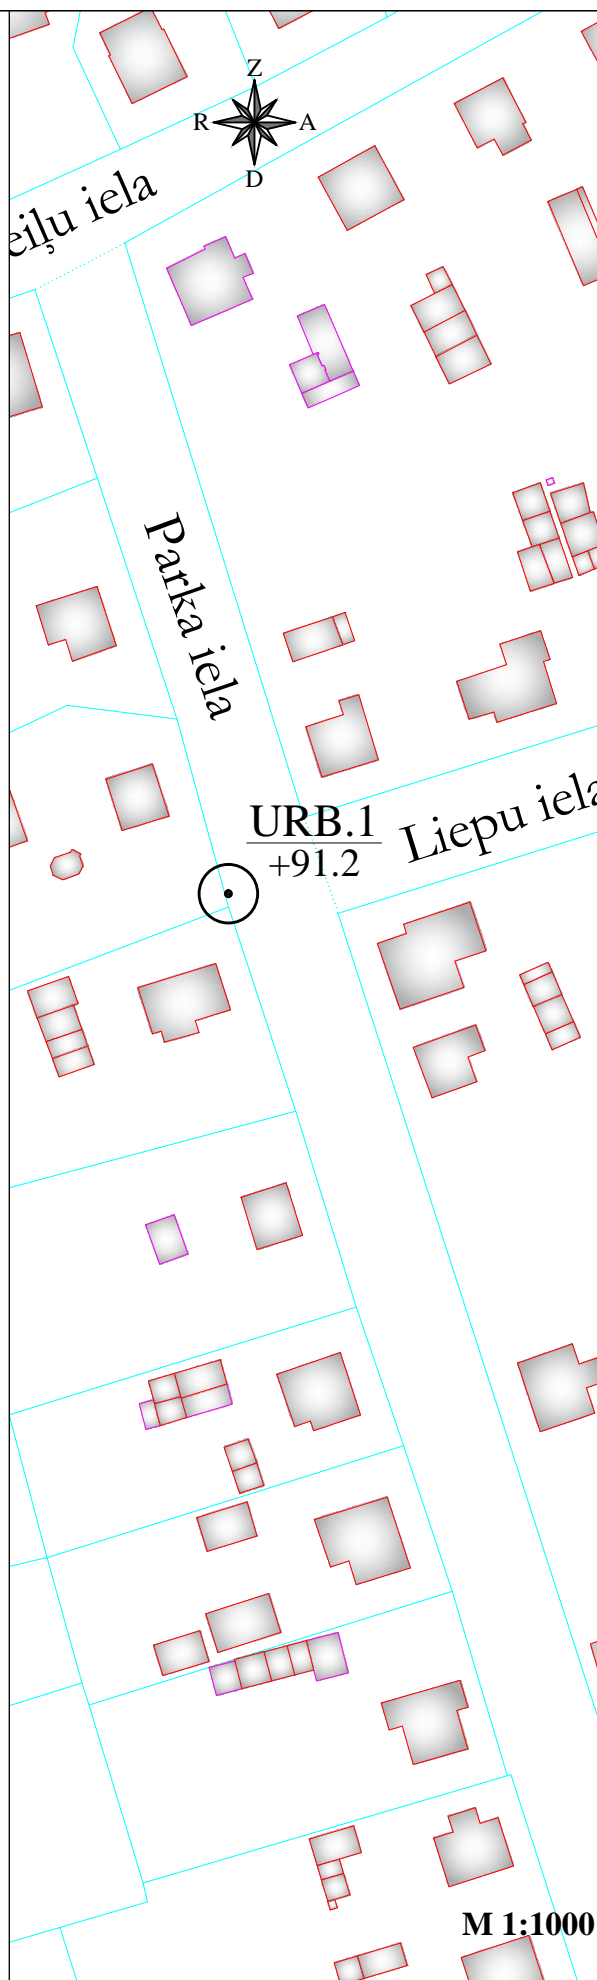

**Inženierģeoloģiskās izpētes punkta URB.1 novietojuma plāns un griezum**  
 Ūdenssaimniecības pakalpojumu attīstība Līvānos, II kārtā