


Mērogs: vertikālais 1:50

Urbuma abs. augstuma atzīme (m v.j.l.)	92.9
Dziļums (m)	4.5
Gruntsūdens līmenis (m)	2.0 (+90.9)
Datums	07.10.2014.

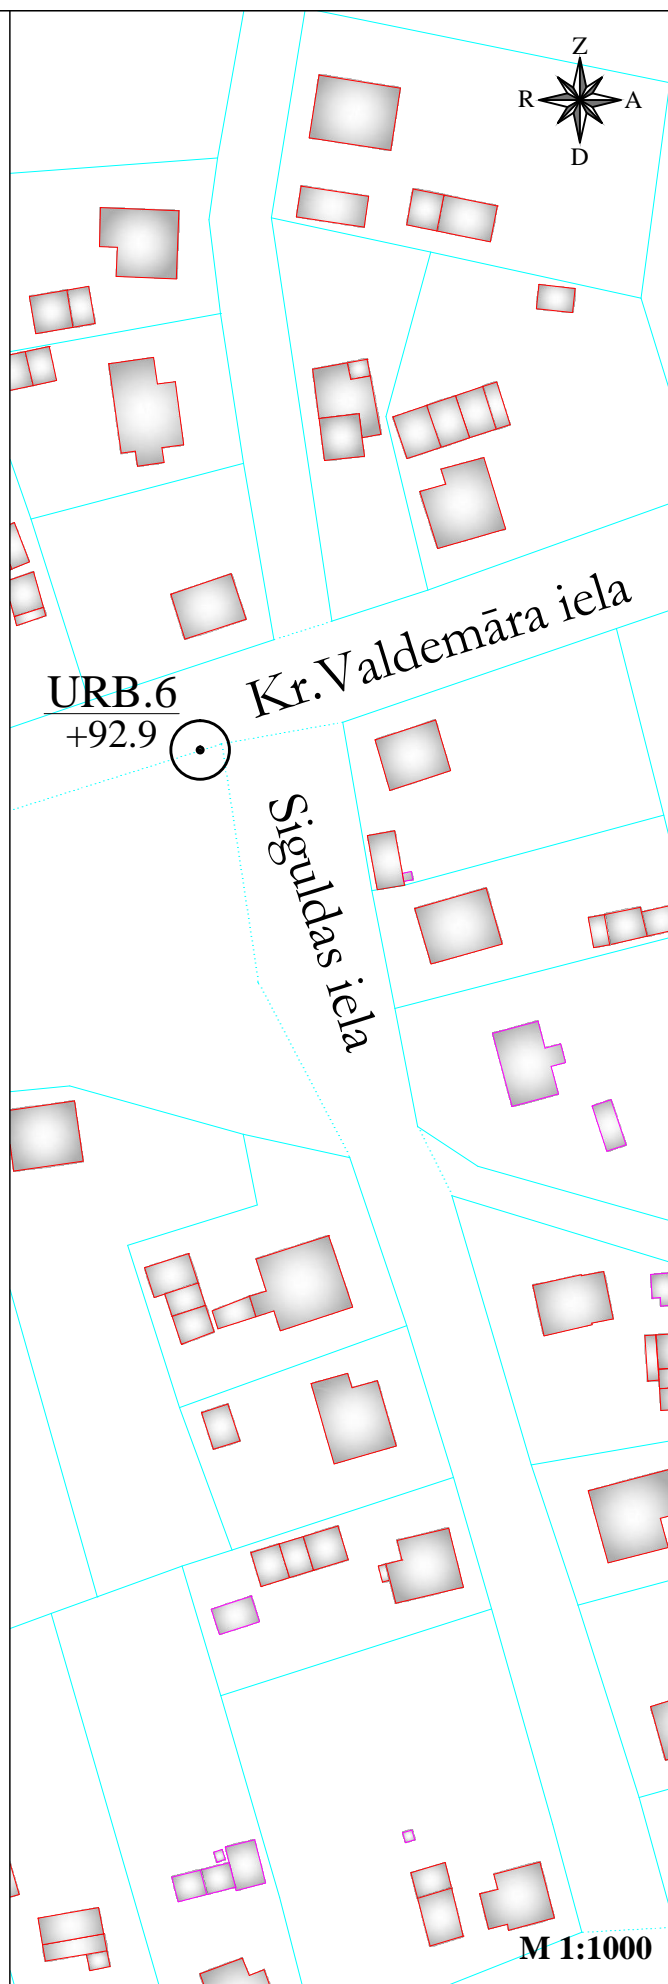

Inženierģeoloģiskās izpētes punkta URB.6 novietojuma plāns un griezum
 Ūdenssaimniecības pakalpojumu attīstība Līvānos, II kārtā