



Reģ.Nr.LV42403019889  
Adrese: 18.Novembra iela 16, Rēzekne, LV-4601  
A/S Swedbank; HABALV22; LV08HABA0551015774595  
t: 26821100,  
E-pasts: info@austrumi.lv

PASŪTĪTĀJS: Līvānu novada dome  
Reģ. Nr. 90000065595  
Rīgas iela 77, Līvāni, Līvānu novads  
LV-5316



PASŪTĪJUMA Nr. LND/2-13.1.3/16/68

## BŪVNICĪBAS IECERES DOKUMENTĀCIJA

### JERSIKAS KULTŪRAS UN SABIEDRISKĀ CENTRA ĒKAS AKTU ZĀLES VIENKĀRŠOTA ATJAUNOŠANA

LIEPU IELA 5, UPENIEKI, JERSIKAS PAGASTS, LĪVĀNU  
NOVADS

Būvprojekta daļa: Arhitektūras risinājumi **AR**

Sējuma Nr. II

SIA „Projektēšanas birojs AUSTRUMI”  
Valdes priekšsēdētājs

\_\_\_\_\_ Ivo Dembovskis  
(paraksts)

Šajā būvprojektā ir iekļautas un izstrādātas visas nepieciešamās daļas  
atbilstoši būvatļaujā ietvertajiem nosacījumiem.

Būvprojekta vadītājs

Ainārs Mangulsons, sertifikāta Nr. 10-1270  
(vārds, uzvārds, sertifikāta Nr.)

\_\_\_\_\_  
(datums)

\_\_\_\_\_  
(paraksts)

Būvprojekta AR daļas vadītājs

\_\_\_\_\_ Ainārs Mangulsons  
(paraksts)

## Būvprojekta sastāvs

Nr.p.k.	Daļas un sadaļas nosaukums	Marka	Sējuma numurs
1.	VISPĀRĪGĀ DAĻA		
1.1.	Vispārīgā daļa	VD	1.s.
2.	ARHITEKTŪRAS DAĻA		
2.1.	Arhitektūras risinājumi	AR	2.s.
3.	INŽENIERRISINĀJUMU DAĻA		
3.1.	Apkure, ventilācija un kondicionēšana	AVK	3.s.
3.2.	Elektroapgāde	EL	4.s.
4.	EKONOMIKAS DAĻA		
4.1.	Būvdarbu apjomu saraksts	BA	5.s.
4.2.	Izmaksu aprēķins	T	6.s.

## **Satura rādītājs**

	<b>Nosaukums</b>	<b>Lapas Nr.</b>
	<i>Būvprojekta sastāva lapa</i>	2
	<i>Satura rādītājs</i>	3
	<b><i>Arhitektūras risinājumi</i></b>	4
	<i>Skaidrojošais apraksts</i>	5
ĢP-1	<i>Vispārīgie rādītāji</i>	6
AR-2	<i>Zāles plāns – grīda</i>	7
AR-3	<i>Zāles plāns – iekārtie griesti</i>	8
AR-4	<i>Griezums 1-1</i>	9
AR-5	<i>Griezums 2-2</i>	10
AR-6	<i>Materiālu specifikācija</i>	11

## ***Arhitektūras risinājumi***

## SKAIDROJOŠAIS APRAKSTS

Projektējamais objekts ir Jersikas kultūras un sabiedriskā centra ēkas aktu zāles pārbūve.

Adrese: Liepu iela 5, Upenieki, Jersikas pagastā, Līvānu novadā.

Zālē tiek nomainīta grīda, paredzot oša parketa dēlīšus, siltināti griesti virs skatuves, nomainīti iekārtie griesti, apmestas, veidojot gludu virsmu, zāles sienas un krāsotas ar ūdens dispersijas krāsu, krāsoti griesti un sienas skatuves daļā.

Skatuves priekšējo daļu daļēji (augšu) demontē, pārējo apšuj ar riģipsi un krāso vienā tonī ar zāli. Apakšējai daļai atjauno koka dēlīšu apšuvumu un trepes uz skatuvi.

Zāles sienu krāsu izvēlas to saskaņojot ar izvēlēto krēslu auduma apšuvuma krāsu un skatuves aizkaru krāsu.

Tiek atjaunota elektroinstalācija, atjaunota apkures un ventilācijas sistēma.

Arhitekts  
A. Mangulsons

JERSIKA  
OBJEKTA ATRAŠANĀS VIETA



PROJEKTS  
JERSIKAS KULTŪRAS UN SABIEDRISKĀ CENTRA ĒKAS AKTU ZĀLES  
PĀRBŪVE  
LIEPU IELA 5, UPENIEKI, JERSIKAS PAGASTS, LĪVĀNU NOVADS

IZSTRĀDĀTS SASKAŅĀ AR LR SPĒKĀ ESOŠAJIEM BŪVNORMATĪVIEM UN CITIEM  
SPĒKĀ ESOŠAJIEM TEHNISKAJIEM NOTEIKUMIEM UN REKOMENDĀCIJĀM  
UN LĪVĀNU NOVADA DOMES IZSNIEGTO PROJEKTĒŠANAS UZDEVUMU.

LBN 202-01 BŪVPROJEKTA SATURS UN NOFORMĒŠANA  
LBN 201-10 UGUNSDROŠĪBAS NORMAS

TEHNISKI EKONOMISKIE RĀDĪTĀJI  
LABIEKĀRTOJAMĀIS LAUKUMS AIZŅEM 2775 m²  
PIESAISTE UZ ZEMES GABALA AR KADASTRA NR.0500 006 0621

"GP" DAĻAS LAPU SARAKSTS

Lapas Nr	Nosaukums	Piezīmes
GP - 1	Vispārīgie dati	
AR - 2	Zāles plāns - grīda	
AR - 3	Zāles plāns - iekārtie griesti	
AR - 4	Griezums 1-1	
AR - 5	Griezums 2-2	
AR - 6	Materiālu specifikācija	

Šī būvprojekta risinājumi  
atbilst Latvijas būvnormatīviem  
kā arī tehnisko noteikumu prasībām.

Būvprojekta vadītājs

Ainārs Mangulsons

( vārds, uzvārds)

10-1270

( sertifikāta Nr.)

11.2015.

( datums)

( paraksts)

Šī būvprojekta GP un AR daļas risinājumi  
atbilst Latvijas būvnormatīviem  
kā arī tehnisko noteikumu prasībām.

Būvprojekta AR daļas vadītājs

Ainārs Mangulsons

( vārds, uzvārds)

10-1270

( sertifikāta Nr.)

11.2015.

( datums)

( paraksts)

AUSTRUMI  
projektēšanas birojs

Amats:

Uzvārds:

Paraksts:

Datums:

Buvpr.vad.

A. Mangulsons

Projektēja

A. Mangulsons

Pasūtītājs:

Līvānu novada dome

Reģ. Nr.90000065595

Rīgas iela 77, Līvāni,

Līvānu novads LV-5316

Objekts:

"Jersikas kultūras un sabiedriskā centra ēkas  
aktu zāles vienkāršota atjaunošana"

Rasējums:

Vispārīgie rādītāji

Izpildītājs:

"Projektēšanas birojs Austrumi"  
18 Novembra iela 16, Rēzekne  
Reģ. Nr.42403019889  
Tel.: 26821100  
e-pasts: info@austrumi.lv

Pasūtījuma  
numurs:

LND/2-13.1.3/16/68

Mērogs:

1:1000

Marka:

GP

Stadija:

Lapa:


Lapas Nr.

BP

GP-1



1. STĀVA PLĀNS

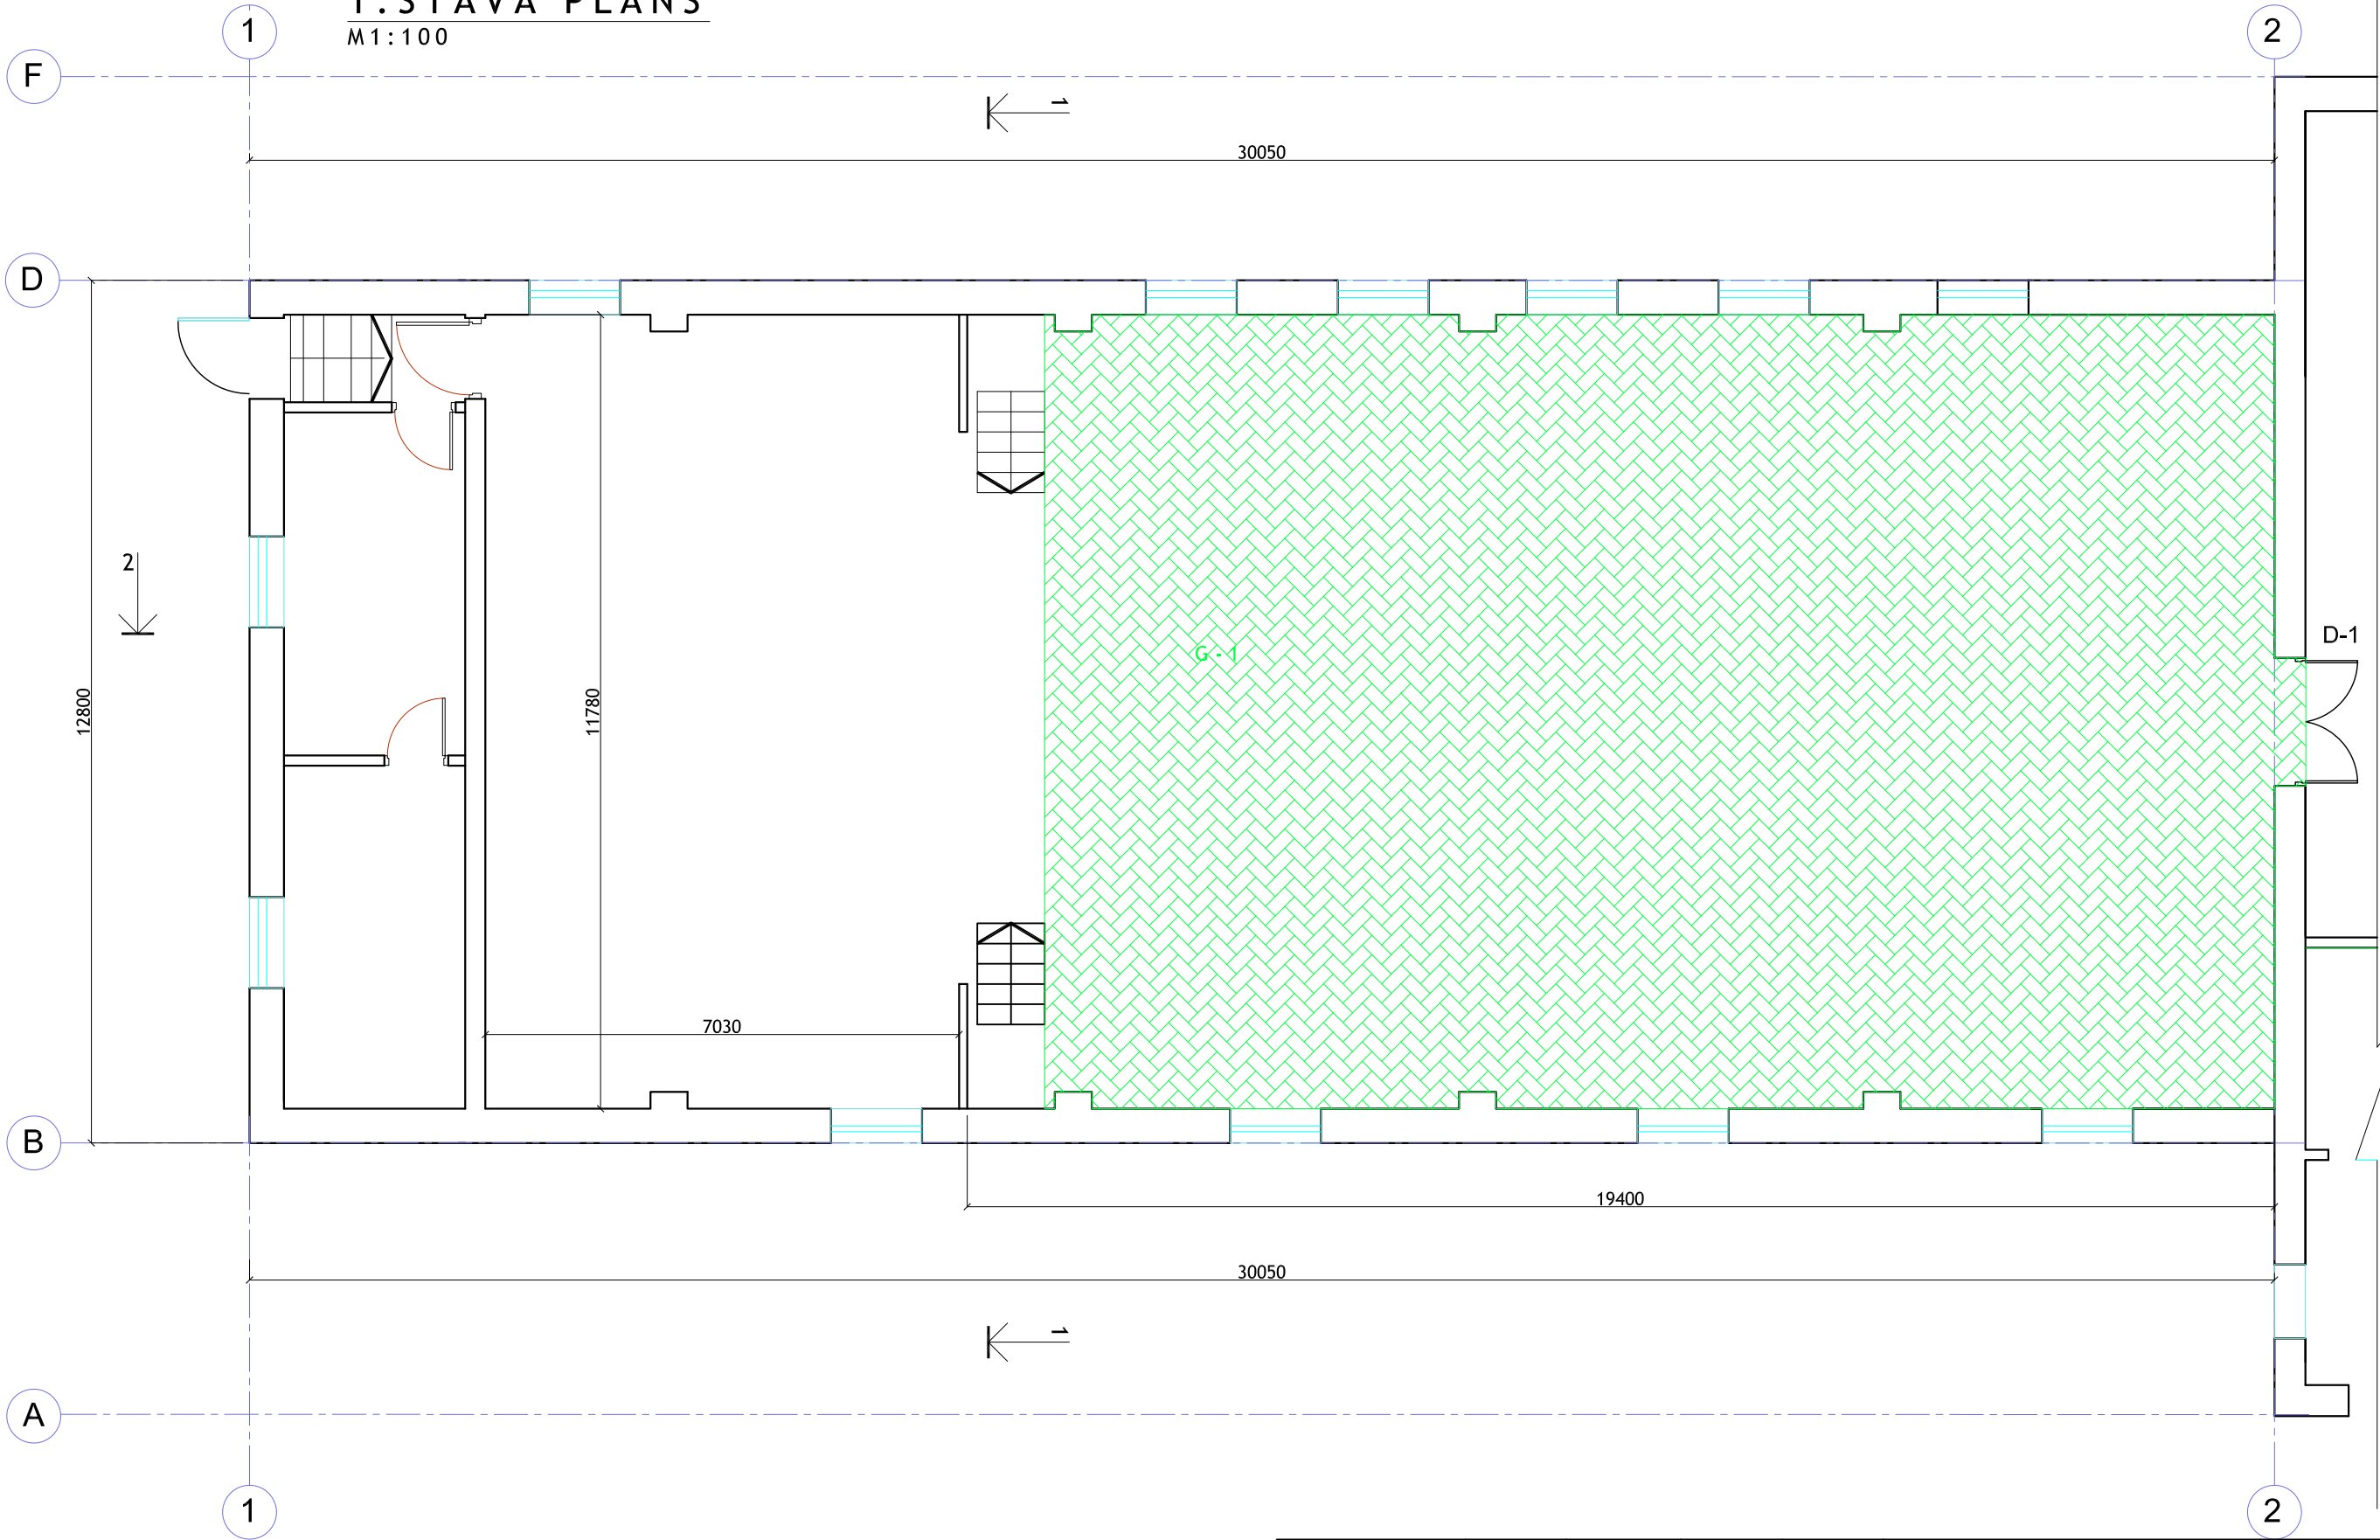M 1:100




PIEŅEMTIE APZĪMĒJUMI					
Grīdas tips	Apzīm. plānā	Apraksts	Segums	Mērvienība	Daudzums
G-1		Grīda uz grunts ar ieklātiem oša koka parketa dēļiem		m²	215.0



Amats:	Uzvārds:	Paraksts:	Datums:	Pasūtītājs:		Izpildītājs:			
				 <div>Līvānu novada dome Reģ. Nr. 90000065595 Rīgas iela 77, Līvāni, Līvānu novads LV-5316</div>		"Projektēšanas birojs Austrumi" 18 Novembra iela 16, Rēzekne Reģ. Nr. 42403019889 Tel.: 26821100 e-pasts: info@austrumi.lv			
AR daļ. vad.	A.Mangulsons		28.04.2016.						
Izstrādāja	A.Mangulsons		28.04.2016.						
				Objekts:		Pasūtījuma numurs:	LND/2-13.1.3/16/68		
				"Jersikas kultūras un sabiedriskā centra ēkas aktu zāles vienkāršota atjaunošana"		Mērogs:	1:100		
						Rasējums:	Marka:	AR	
				Zāles plāns - grīda		Stadija:	Lapa:	Lapas Nr.	
						BP	AR-2		



1. STĀVA PLĀNS

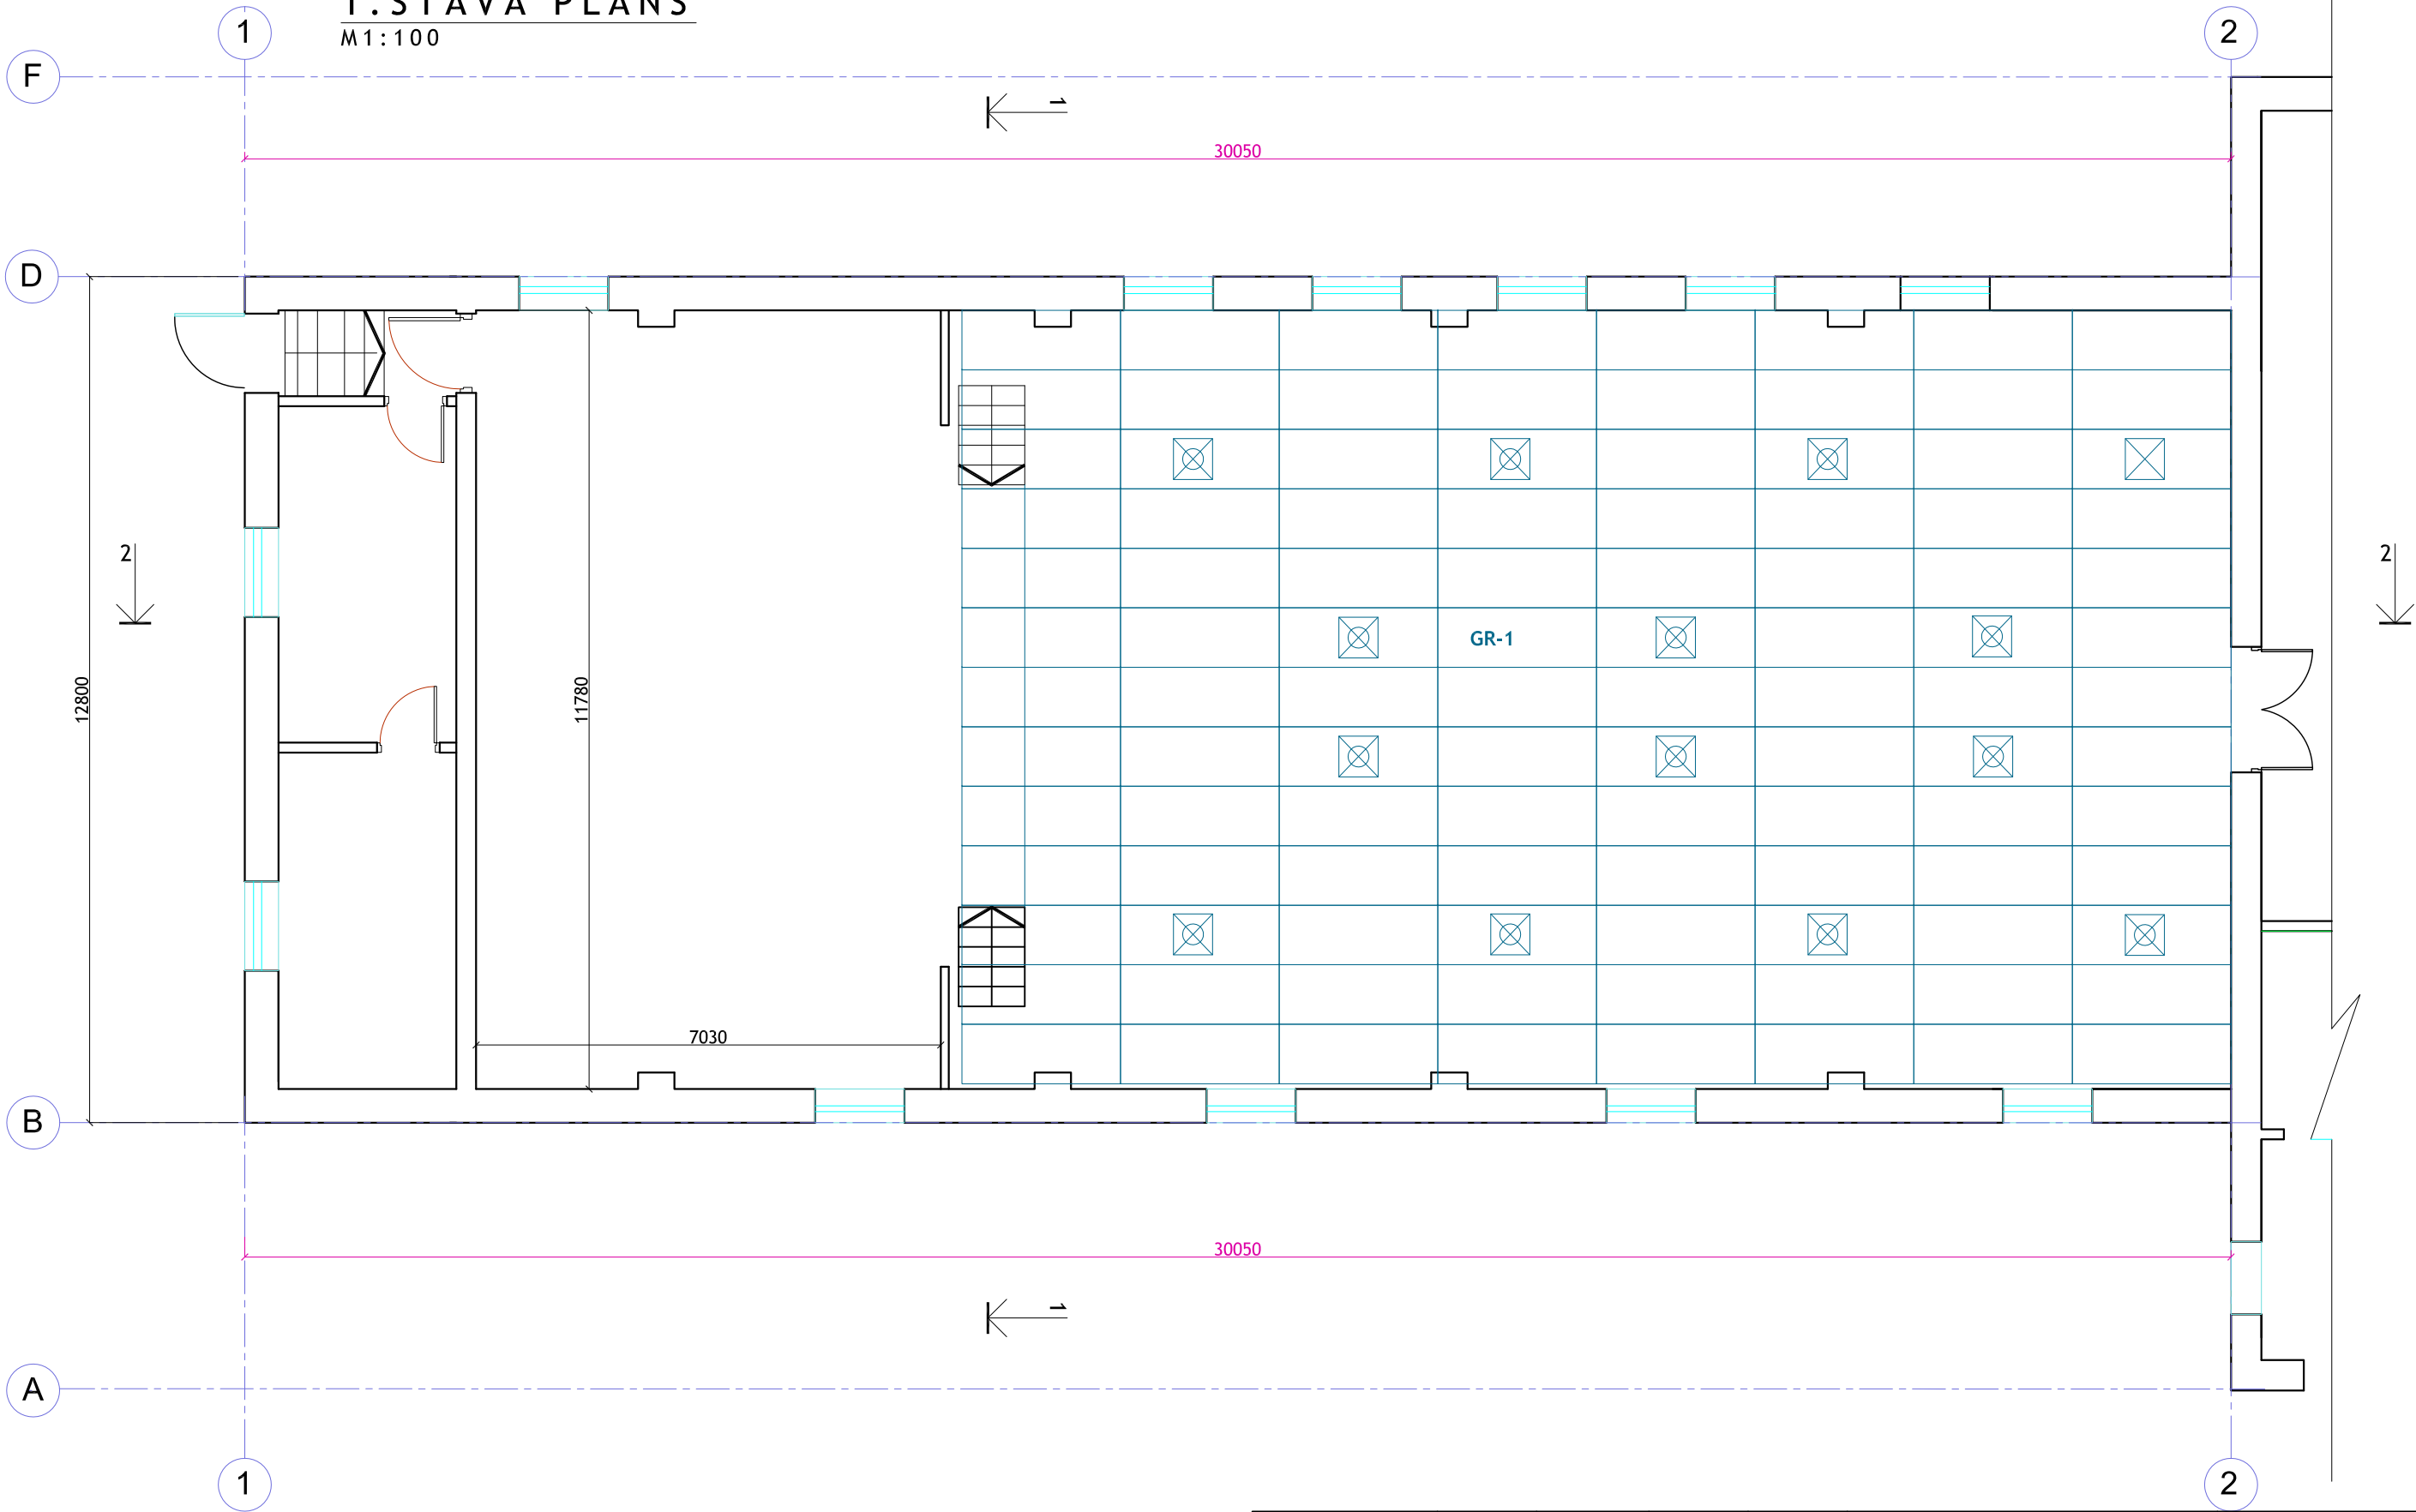M 1:100



PIEŅĒMTIE APZĪMĒJUMI					
Griestu tips	Apzīmējums plānā	Apraksts	Nosaukums	Mērv.	Daudz.
GR-1		Piekārtās griestu plātnes	Gyproc Gyptone BIG Sixto 65 12.5x900x2700 mm	m²	228.0




Amats:	Uzvārds:	Paraksts:	Datums:	Pasūtītājs:	Līvānu novada dome Reģ. Nr. 90000065595 Rīgas iela 77, Līvāni, Līvānu novads LV-5316		Izpildītājs: "Projektēšanas birojs Austrumi" 18 Novembra iela 16, Rēzekne Reģ. Nr. 42403019889 Tel.: 26821100 e-pasts: info@austrumi.lv		
									
EL sadaļ. vad.	A. Mangulsons		28.04.2016.						
Izstrādāja	A. Mangulsons		28.04.2016.	Objekts:	"Jersikas kultūras un sabiedriskā centra ēkas aktu zāles vienkāršota atjaunošana"		Pasūtījuma numurs:	LND/2-13.1.3/16/68	
							Mērogs:	1:100	
				Rasējums:			Marka:	AR	
					Zāles plāns - iekārtie griesti		Stadija:	Lapa:	Lapas Nr.
							BP	AR-3	



GRIEZUMS 1-1  
M1:100

Projektētā siltumizolācija beramā akmens vate	500 mm
Paroc BLT9, $\lambda = 0.038 \text{ W/mK}$ , 500mm	
Esošais perlīts	150 mm
Esošais dz/b ribotais panelis	80 mm

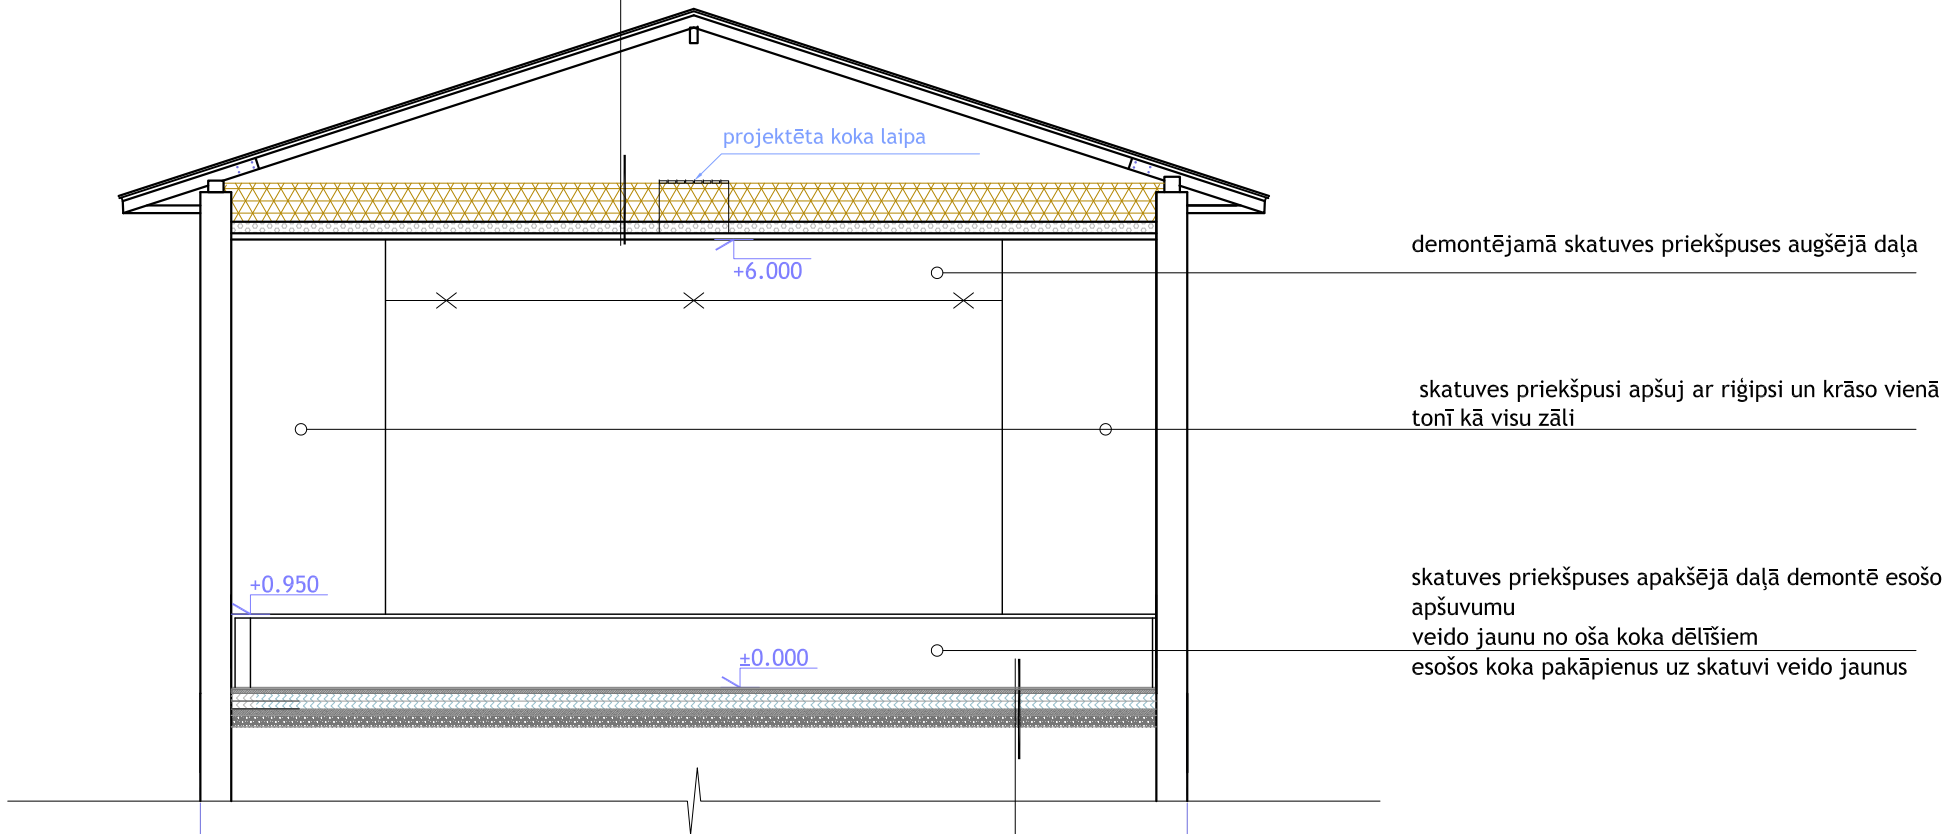

D

Projektēti oša koka parketa dēļiņi	18 mm
Amortizējošs slānis	
Stiegrots betona klons Weber.floor Base 10	50 mm
Siltumizolācija - ekstrudēts polistirols DOW Styrofoam 300 SL-A-N, $\lambda D=0.036 \text{ W/mK}$	100 mm
Siltumizolācija - ekstrudēts polistirols DOW Styrofoam 300 SL-A-N, $\lambda D=0.036 \text{ W/mK}$	100 mm
Bitumena ruļļveida hidroizolācija Icopal VentiTop	
Monolītā dzelzbetona C16/20 slānis, stiegrots ar sietu AIII d6, 150x150	80 mm
Blietētas šķembas	100 mm
Esoša grunts	

B

 AUSTRUMI projektēšanas birojs	Amats:	Uzvārds:	Paraksts:	Datums:	Pasūtītājs:	Izpildītājs:		
					 <b>Līvānu novada dome</b> Reģ. Nr. 90000065595 Rīgas iela 77, Līvāni, Līvānu novads LV-5316	"Projektēšanas birojs Austrumi" 18 Novembra iela 16, Rēzekne Reģ. Nr. 42403019889 Tel.: 26821100 e-pasts: info@austrumi.lv		
	EL sadaļ. vad.	A. Mangulsons		28.04.2016.				
	Izstrādāja	A. Mangulsons		28.04.2016.	Objekts:	Pasūtījuma numurs:	LND/2-13.1.3/16/68	
					"Jersikas kultūras un sabiedriskā centra ēkas aktu zāles vienkāršota atjaunošana"	Mērogs:	1:100	
					Rasējums:	Marka:	AR	
					Griezums 1-1	Stadija:	Lapa:	Lapas Nr.
					BP	AR-4		

GRIEZUMS 2-2  
M1:100

Esošā siltumizolācija

Esošais dz/b ribotais panelis


Esoša gaisa šķirkārta

Iekārtie griesti

Projektētā siltumizolācija beramā akmens vate  
Paroc BLT9,  $\lambda = 0.038 \text{ W/mK}$ , 500mm

Esošais perlīts

Esošais dz/b ribotais panelis

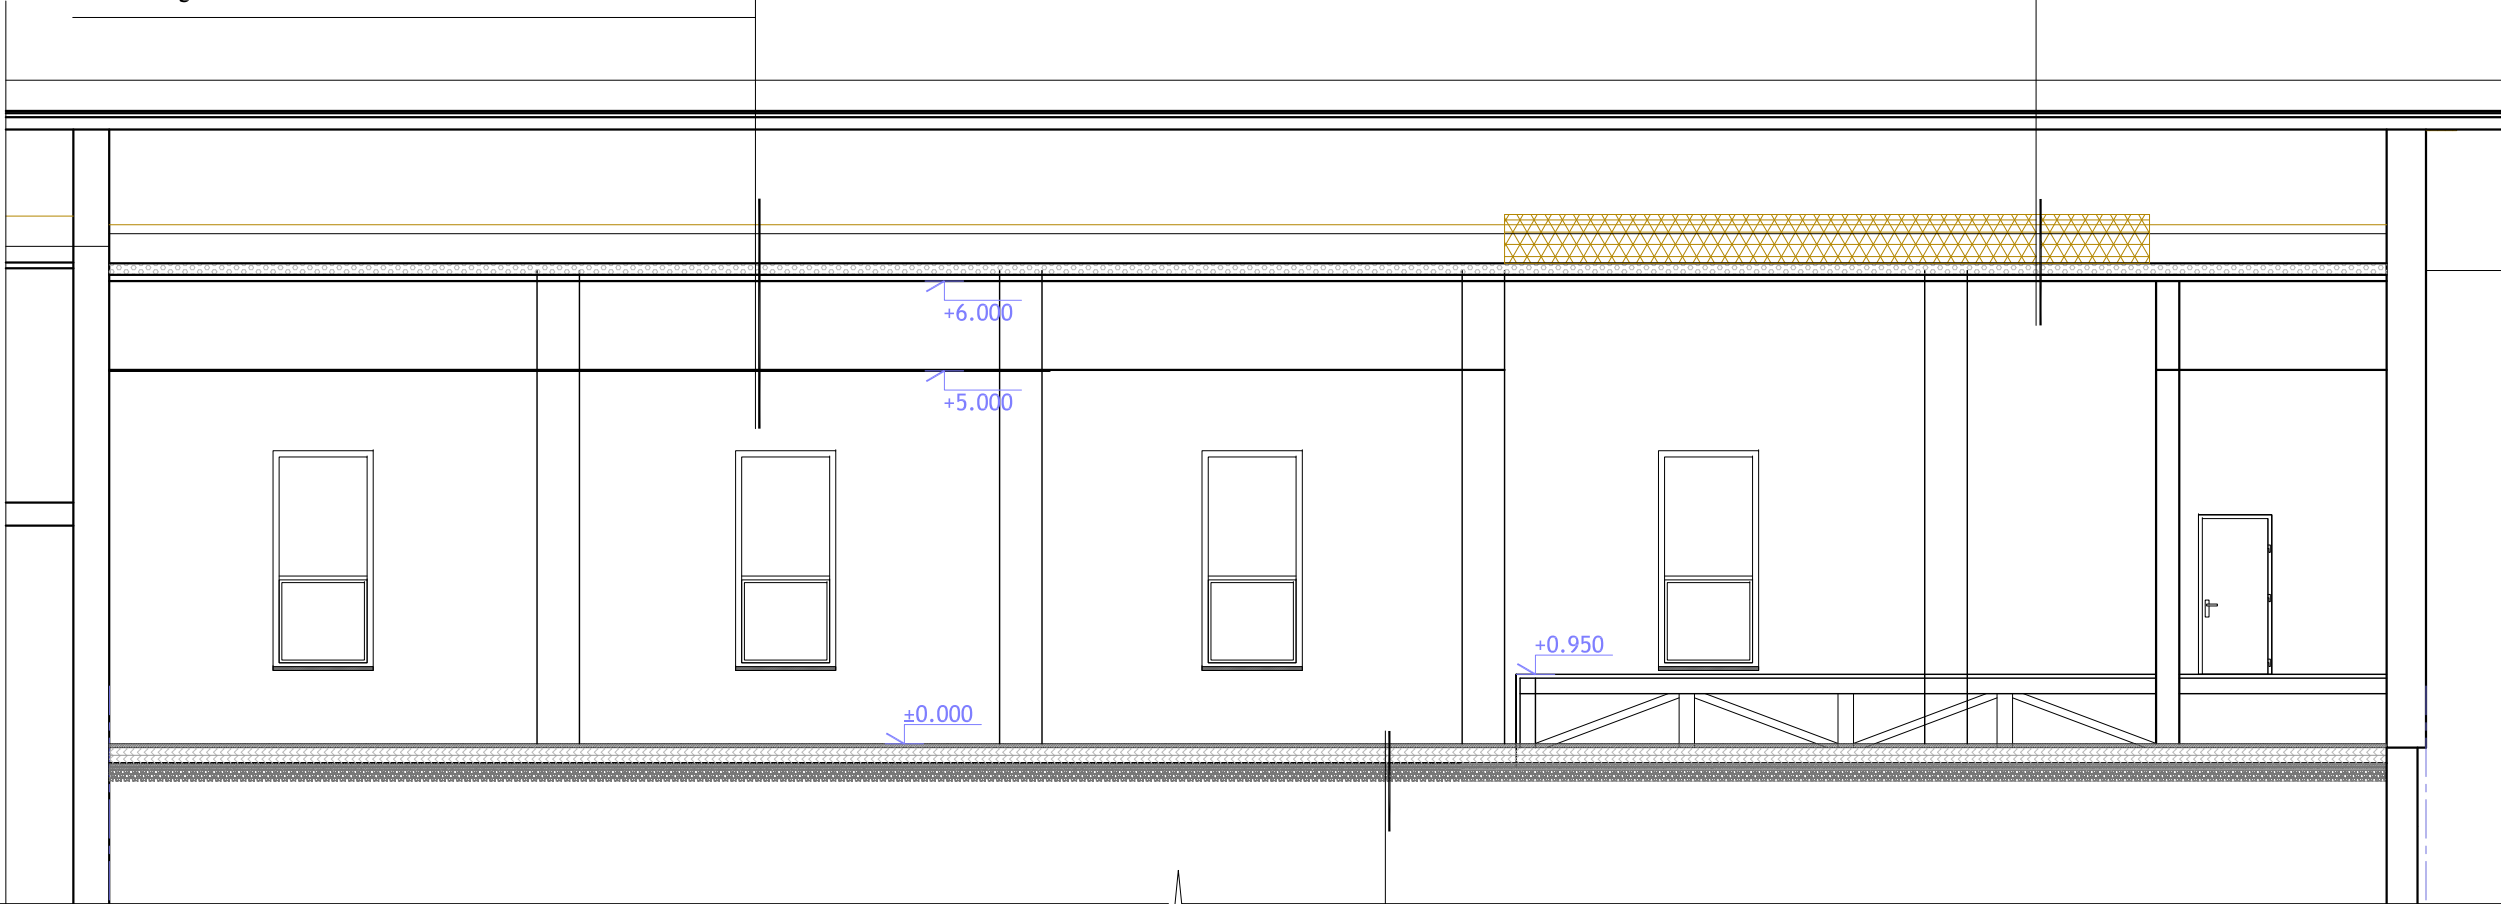

Projektēti oša koka parketa dēļši	18 mm
Amortizējošs slānis	
Stiegrots betona klons Weber.floor Base 10	50 mm
Siltumizolācija - ekstrudēts polistirols DOW Styrofoam 300 SL-A-N, $\lambda D=0.036 \text{ W/mK}$	100 mm
Siltumizolācija - ekstrudēts polistirols DOW Styrofoam 300 SL-A-N, $\lambda D=0.036 \text{ W/mK}$	100 mm
Bitumena ruļļveida hidroizolācija Icopal VentiTop	
Monolītā dzelzbetona C16/20 slānis, stiegrots ar sietu AIII d6, 150x150	80 mm
Blietētas šķembas	100 mm
Esoša grunts	



Amats:	Uzvārds:	Paraksts:	Datums:
EL sadaļ. vad.	A.Mangulsons		28.04.2016.
Izstrādāja	A.Mangulsons		28.04.2016.

<b>Pasūtītājs:</b>	<b>Līvānu novada dome</b> Reģ. Nr. 90000065595 Rīgas iela 77, Līvāni, Līvānu novads LV-5316
<b>Objekts:</b>	"Jersikas kultūras un sabiedriskā centra ēkas aktu zāles vienkāršota atjaunošana"
<b>Rasējums:</b>	Griezums 2-2


Izpildītājs:		
"Projektēšanas birojs Austrumi" 18 Novembra iela 16, Rēzekne Reģ. Nr. 42403019889 Tel.: 26821100 e-pasts: info@austrumi.lv		
		
Pasūtījuma numurs:		LND/2-13.1.3/16/68
Mērogs:		1:100
Marka:		AR
Stadija:	Lapa:	Lapas Nr.
BP	AR-5	

REKONSTRUĒJAMĀS ZĀLES APDARES MATERIĀLU SPECIFIKĀCIJA

		Telpas platība, m <sup>2</sup>	Telpas perimetrs, m	Telpas augstums, m	Grīdas apdare	Griestu apdare			Sienu apdare			
						Piekārtoto griestu konstrukcija (H=5.00 m)	Ūdens dispersijas krāsoj. uz sagatavotas virsmas		Ūdens dispersijas krāsoj. uz sagatavotas virsmas	Oša koka dēlīšu apšuvums	Ēģipša apšuvums	
1	zāle	215.0	55.0	6.00	Grīda uz grunts ar ieklātiem oša koka parketa dēļiem	228.0	-	Gyproc Gyptone BIG Sixto 65 12.5x900x2700 mm	275.0	-	-	1.Sienu apmešana veidojot gludu virsmu, kino lūku aizlikšana; 2.Gruntēšana, krāsošana ar ūdens dispersijas krāsu - pusmatēta, mitrumizturīga ūdens bāzes krāsa sienām un griestiem sausās un mitrās iekšējās <i>VIVACOLOR 20, TIKKURILA</i> vai ekvivalents.
2	skatuve	82.8	3000	5.00	-	-	82.8	Gruntēšana, krāsošana ar ūdens dispersijas krāsu - pusmatēta, mitrumizturīga ūdens bāzes krāsa sienām un griestiem sausās un mitrās iekšējās <i>VIVACOLOR 20, TIKKURILA</i> vai ekvivalents.	150.0	20.0	20.0	Skatuves sienas Gruntēšana, krāsošana ar ūdens dispersijas krāsu - pusmatēta, mitrumizturīga ūdens bāzes krāsa sienām un griestiem sausās un mitrās iekšējās <i>VIVACOLOR 20, TIKKURILA</i> vai ekvivalents.  Skatuves priekšējā daļa  Atjauno pakāpienus

GRĪDAS MEZGLS

Projektēti oša koka parketa dēļi	18 mm
Amortizējošs slānis	
Stiegrots betona klons Weber.floor Base 10	50 mm
Siltumizolācija - ekstrudēts polistirols DOW Styrofoam 300 SL-A-N, λD=0.038 W/mK	100 mm
Siltumizolācija - ekstrudēts polistirols DOW Styrofoam 300 SL-A-N, λD=0.038 W/mK	100 mm
Bitumena ruļļveida hidroizolācija Icopal VentiTop	
Stiegrots ar sietu AIII d6, 150x150 monolītā betona kl.C16 / 20 slānis	80 mm
Blietētas šķembas	150 mm
Esošā grunts	

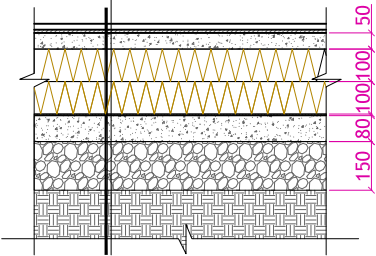

DURVJU SPECIFIKĀCIJA

Nr.p.k.	APZ.	skaitls gab.	SKICE	PIEZĪMES
1.	D-1	1		Koka profila durvis

 AUSTRUMI projektēšanas birojs	Amats:	Uzvārds:	Paraksts:	Datums:	Pasūtītājs:	Līvānu novada dome		Izpildītājs:		
						Reģ. Nr. 90000065595	"Projektēšanas birojs Austrumi"			
						Rīgas iela 77, Līvāni,	18 Novembra iela 16, Rēzekne			
						Līvānu novads LV-5316	Reg. Nr. 42403019889			
	EL sadaļ. vad.	A. Mangulsons		28.04.2016.			Tel.: 26821100			
	Izstrādāja	A. Mangulsons		28.04.2016.	Objekts:		e-pasts: info@austrumi.lv			
					"Jersikas kultūras un sabiedriskā centra ēkas		Pasūtījuma numurs:	LND/2-13.1.3/16/68		
					aktu zāles vienkāršota atjaunošana"		Mērogs:	b/M		
					Rasējums:		Marka:	AR		
						MATERIĀLU SPECIFIKĀCIJA	Stadija:	Lapa:	Lapas Nr.	
						BP	AR-6			