


Kanalizācijas K1 garenprofils

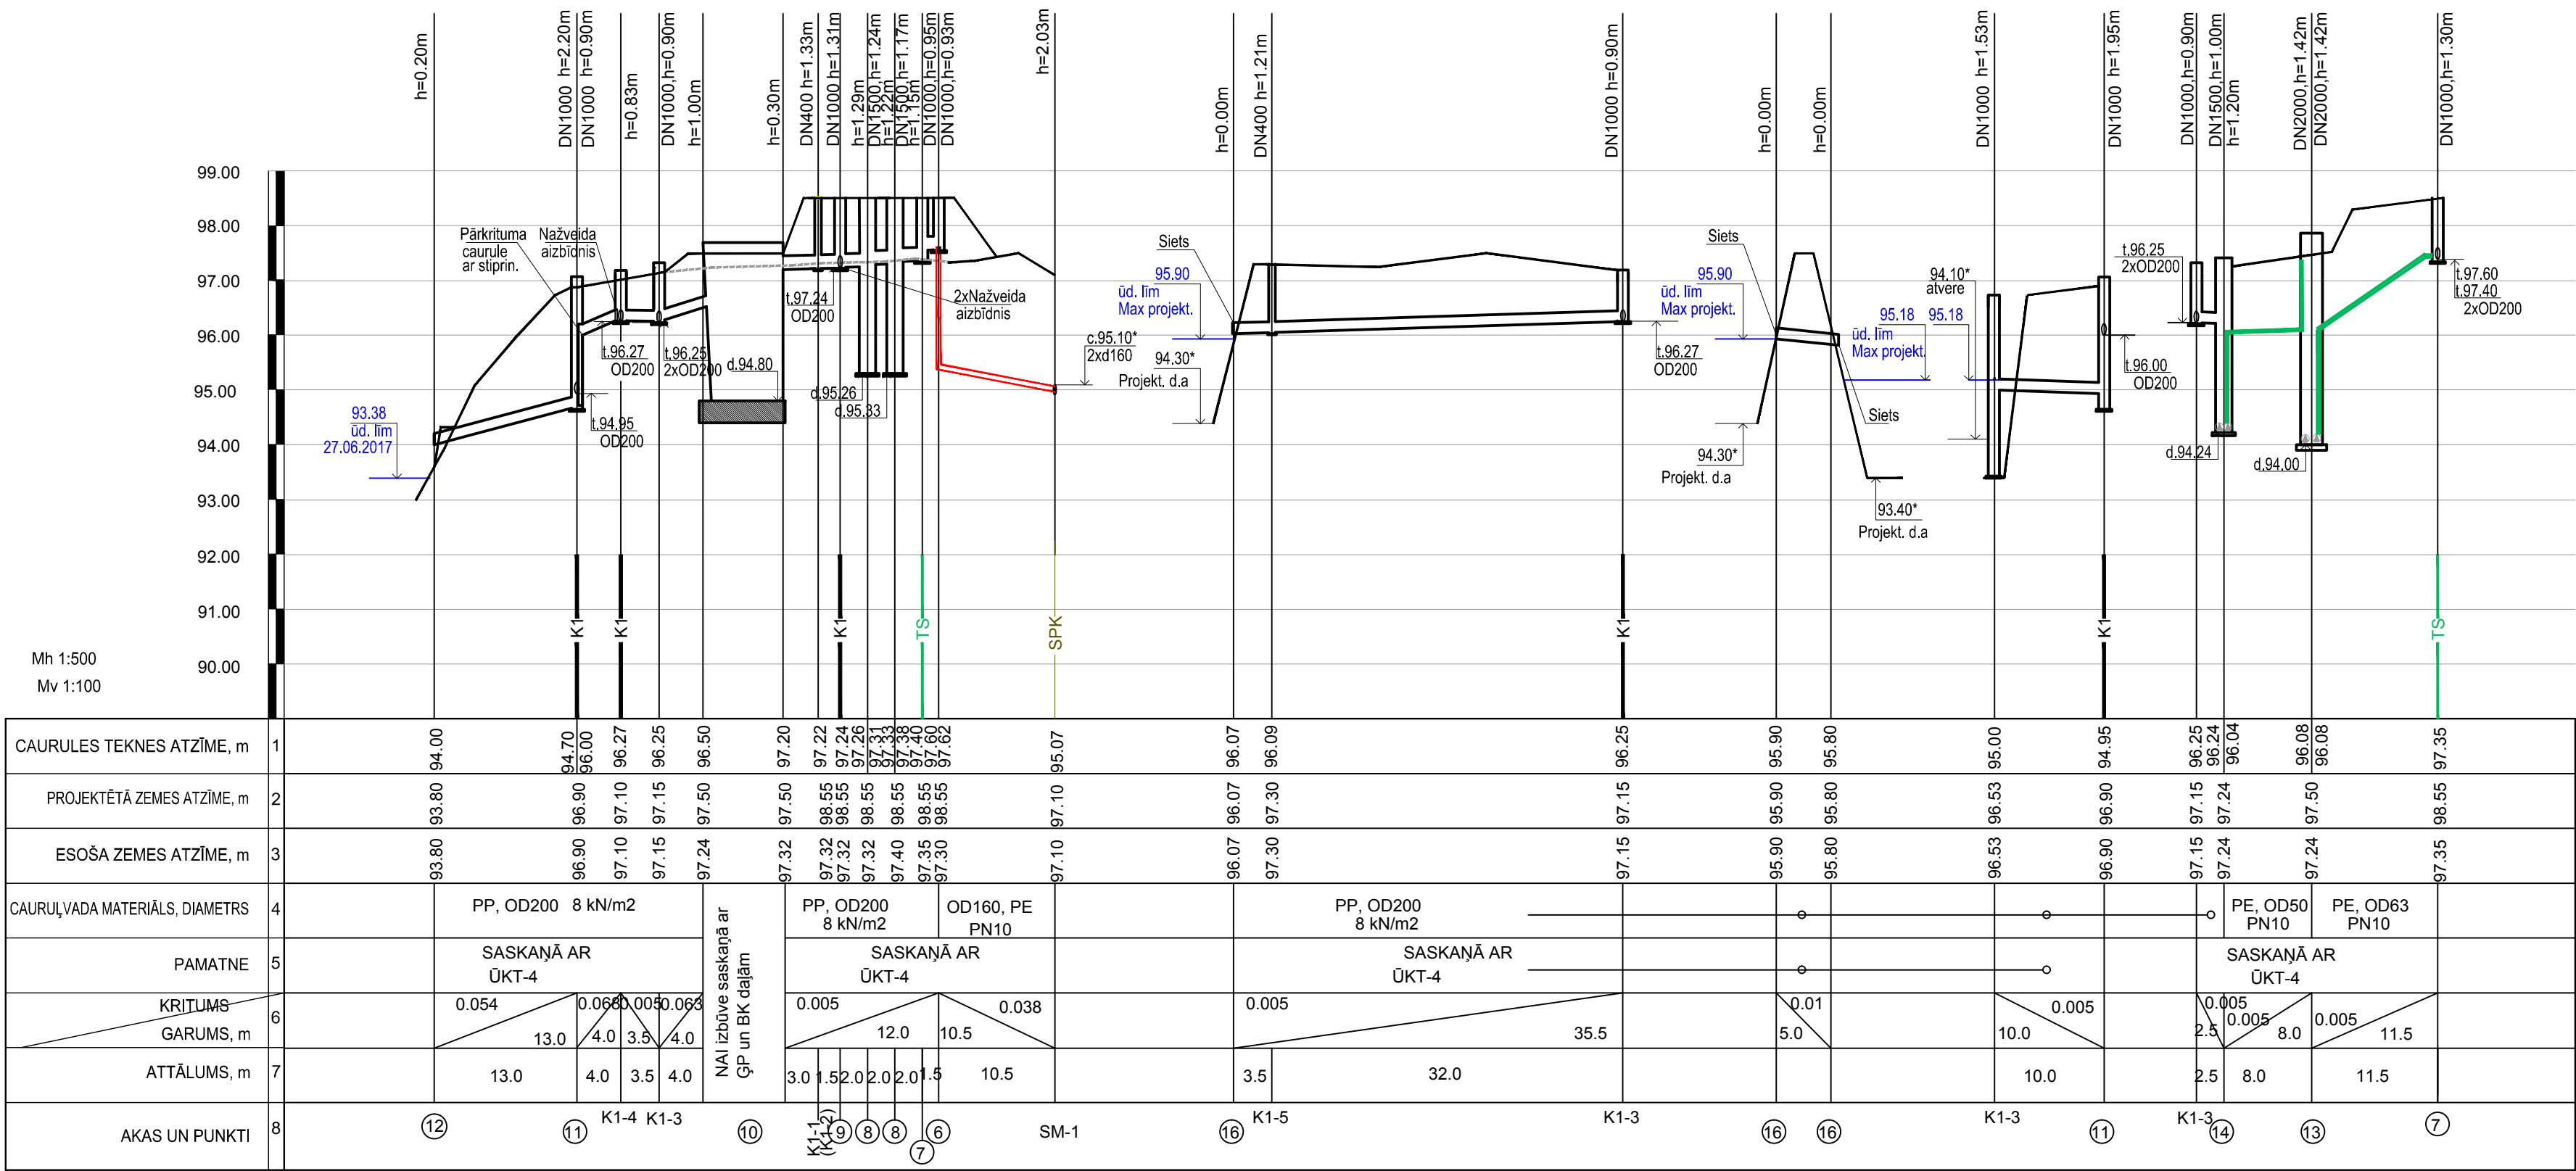

PIEZĪMES:

- Garenprofilu skatīt kopā ar ģenerālpkānu.
- Cauruļvadus ieguldīt sausā tranšejā. Darbus aizliegts veikt slapjā tranšejā.
- * Norādītie dziļumi ir orientējoši un būvniecības laikā nepieciešams precizēt.
- Gadījumā, ja būvniecības laikā tiks bojātas citas inženierkomunikācijas, tās jāatjauno sākotnējā stāvoklī.
- Detalizēts grunts raksturojums iekļauts Inženierģeoloģiskās izpētes pārskatā.

Amats	Uzvārds	Paraksts	Datums	Būve	Projekta "Notekūdeņu attīrīšanas iekārtu izbūve. "Attīrīšanas iekārtas", Rudzāti, Rudzātu pag., Līvānu novads" aktualizācija				
ŪKT daļas vad.	T.Loginova		10.2017.						
Izstrādāja	J.Macijevskis		10.2017.	Lapas nosaukums	Kanalizācijas K1 garenprofils				
				Objekta reģistrācijas Nr.	LNP/2-13.1.2./17/534				
Inv.Nr.				Proj. stadija	Marka	Lapa	Mērogs		
				BP	ŪKT	3	Mh1:500 Mv1:100		



Ekolatsia
Būvkomersanta reģ.Nr.2640-R
Daugavpils, LV-5401
1.Preču 30a tālr.654-24646