


# CAURUĻVADA IZBŪVE BŪGRĀVĪ

Tips A

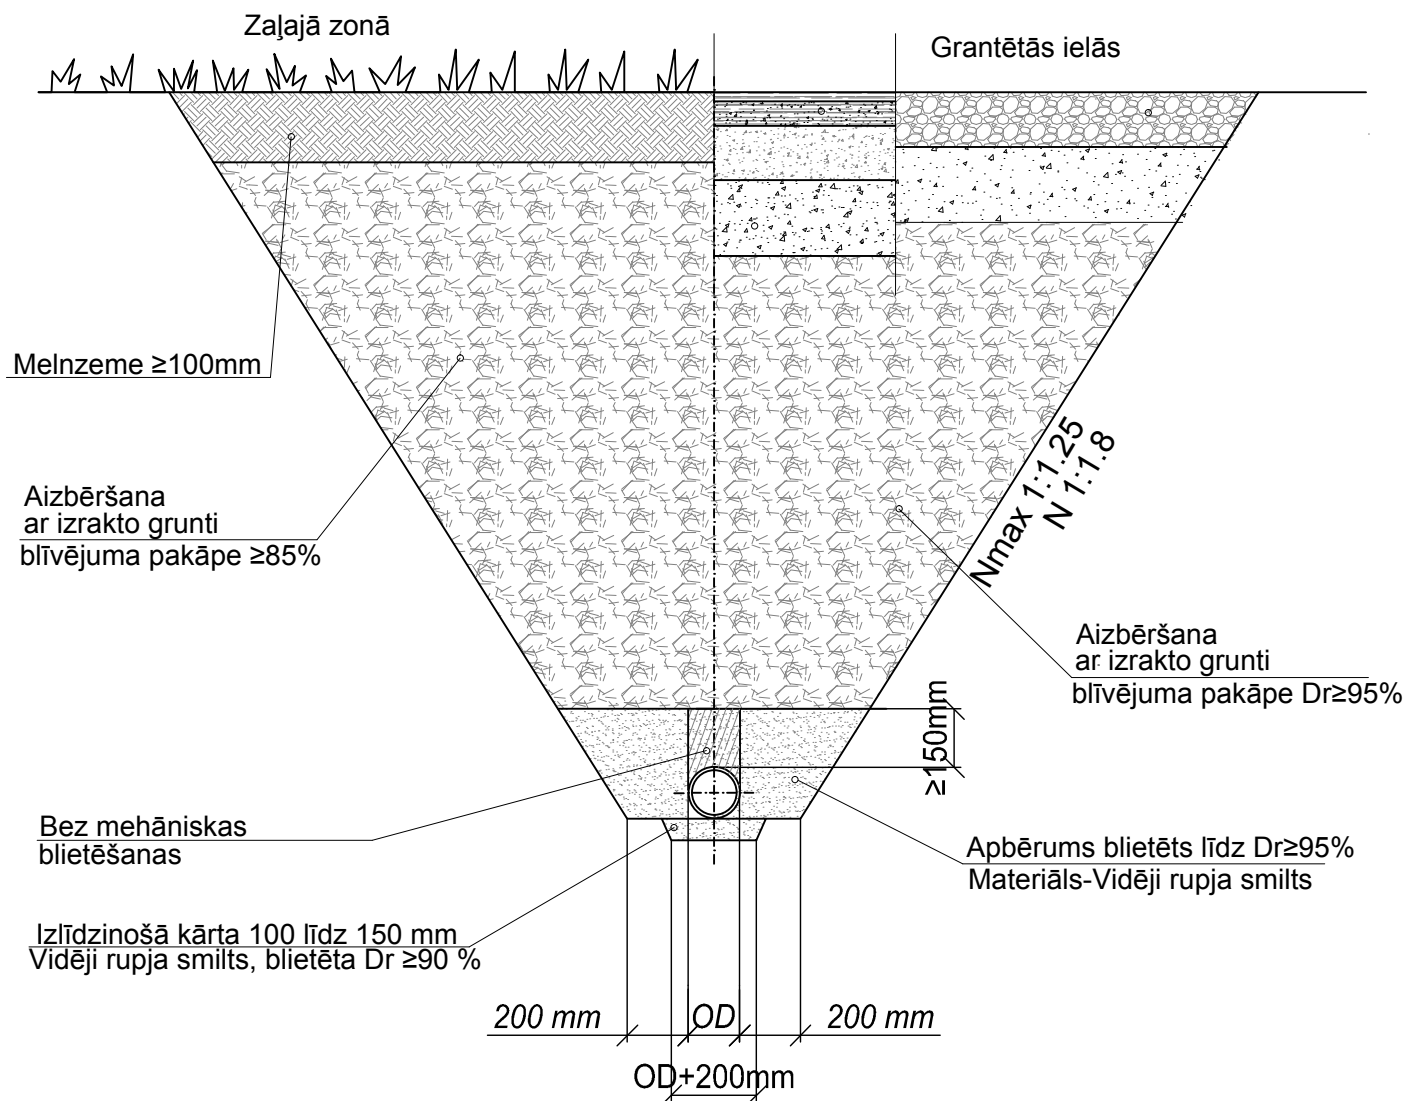

## Apzīmējumi:

Dr - Standarta blīvums pēc Proktora (%)

OD - Ārējais diametrs

## Piezīmes:

- Izlīdzinošā kārtā zem cauruļvada veidojama pie visiem esošās grunts tipiem. Izlīdzinošai kārtai un apbērumam jāizmanto labi izsijāta vidēji rupja smiltis.
- Cauruļvadu uznavu savienojumu vietās izlīdzinošajā kārtā izrokamās bedrītes.
- Cauruļvada montāžai, kā arī izlīdzinošās kārtas un apbēruma ierīkošanai jānotiek sausā būvgrāvī.
- Gruntij kas tiek izmantota izlīdzinošai kārtai, apbērumam un būvbedres aizbēršanai jāatbilst parametriem, kas norādīti cauruļvada ražotāja instrukcijās.
- Tranšejas aizbēršana jāveic kārtās ar augstumu 300mm veicot slāņa blīvēšanu.
- Ziemas periodā jāņem vērā, ka grunts nedrīkst būt sasalusī.

Amats	Uzvārds	Paraksts	Datums	Būve Projekta "Notekūdeņu attīrīšanas iekārtu izbūve. "Attīrīšanas iekārtas", Rudzāti, Rudzātu pag., Līvānu novads" aktualizācija			
Proj. Vadītāja	T.Loginova		10.2017.	Lapas nosaukums Cauruļvada izbūve būvgrāvī			
Izstrādāja	J.Macijevskis		10.2017.				
				Objekta reģistrācijas Nr. LNP/2-13.1.2./17/534		<b>EL</b>	<b>Ekolat sia</b> Būvkomersanta reģ.Nr.2640-R Daugavpils, LV-5401 I.Preču 30a tālr.654-24646
Inv.Nr.				Proj. stadija BP	Marka ŪKT	Lapa 4	Mērogs b/m