


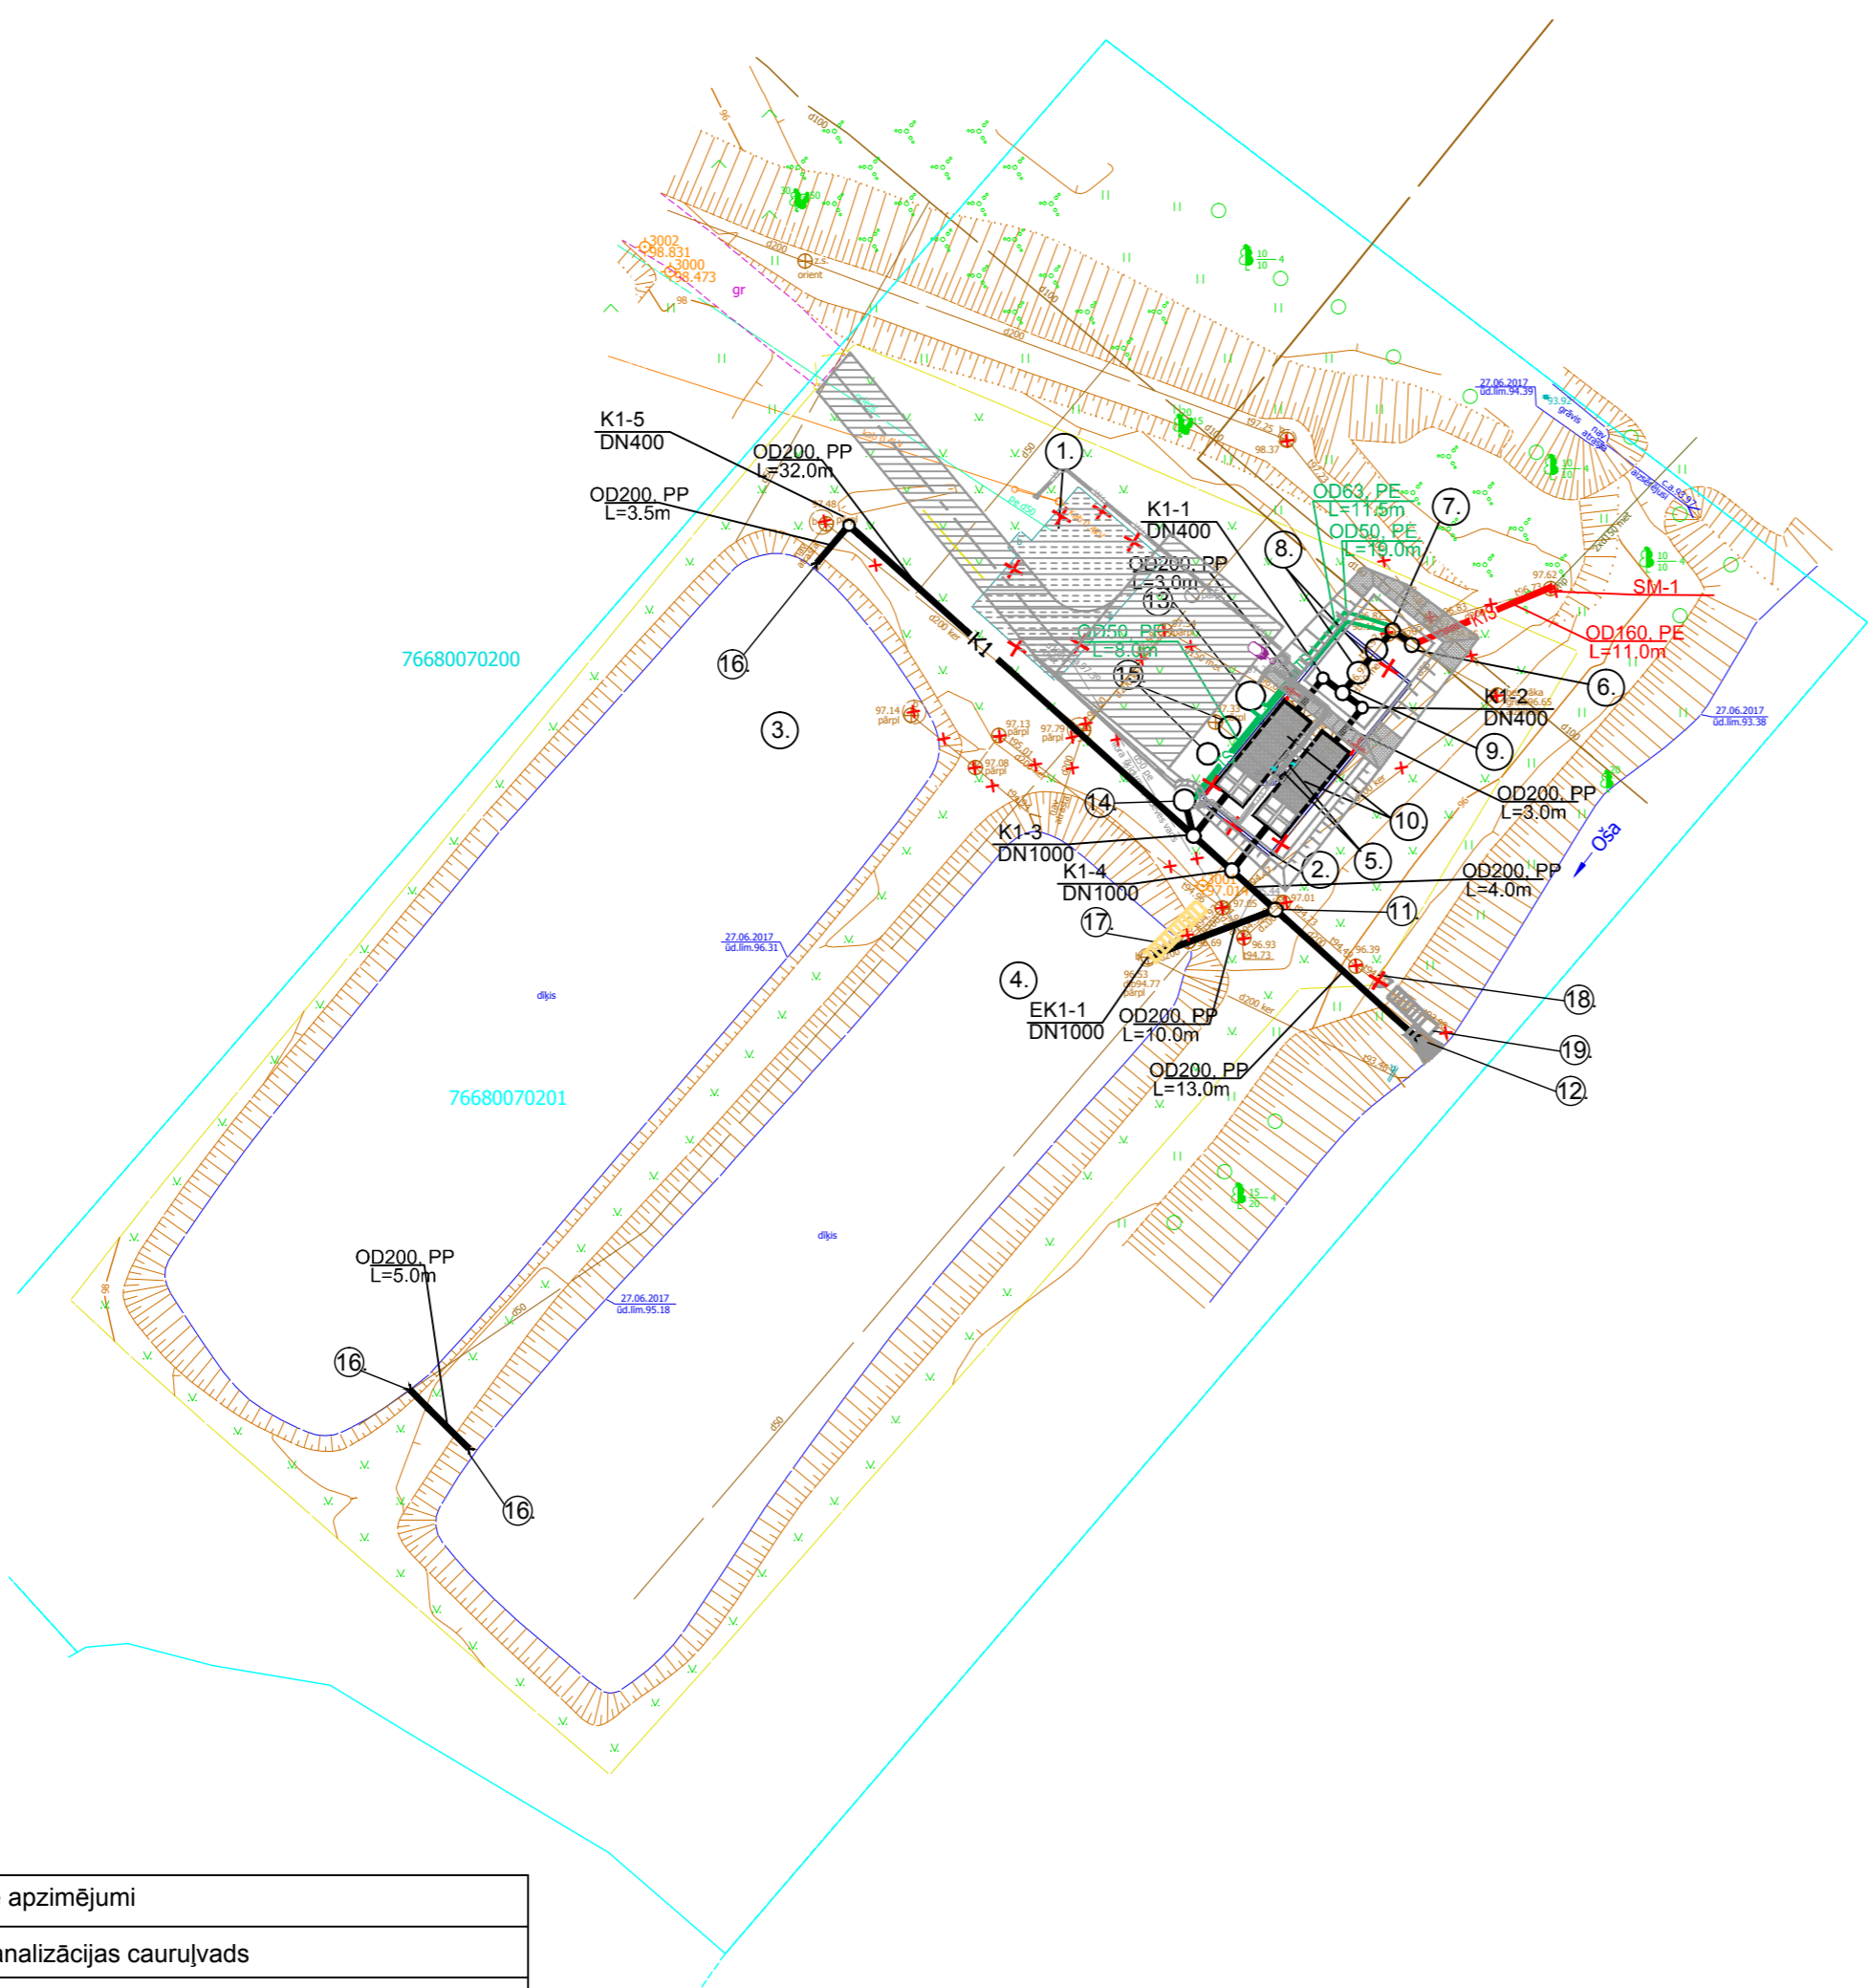















# Ģenerālplāns ar ŪK tīkliem

## M 1:500




## APZĪMĒJUMI

Projektējāmais	Esošais	Nosacītie apzīmējumi
		Paštesces kanalizācijas cauruļvads
		Kanalizācijas skataka
		Kanalizācijas spiedvads
		Gaisvads
		Tehnologiskais spiedvads cauruļvads
		Elektrības kabelis
		Drenāža caurule
		Nožogojums
		Projektējamie vārti b-4m
		Likvidējamie un demontējamie objekti

## ĒKU UN BŪVJU EKSPLIKĀCIJA

N.p.k.	Nosaukums un darbu veids	Piezīmes
(1)	Esošā NAI palīgēka	Demontējāmā
(2)	Esošais attīrīšanas 200 bloks	Demontējamais
(3)	Esošais pirmās pakāpes biodīķis	Tīrāmais
(4)	Esošais otrās pakāpes biodīķis	Tīrāmais
	Projektējamas būves	
(5)	Gaisa pūtēji Q-63m3/h, N=1,1 kW, 2gab.	Uz betona plātnes 1x1,2m
(6)	Spiediena dzēšanas aka, DN1000	H-0.93 m
(7)	Kontrolaka pirms NAI, DN1000	H-1.15 m
(8)	Pirmreizējais nostādinātājs, DN1500, 2.gab.	H-3.22 m, H-3.29m
(9)	Sadales aka, DN1000	H-1.31 m
(10)	Bioloģiskās attīrīšanas ietaises, ražība 2x30 m3/dnn	SIA "Kombi-D" vai analogas
(11)	Kontrolaka pēc NAI, DN1000,	H-2.20 m
(12)	Izplūdes vieta upē	
(13)	Septisko notekūdeņu pieņemšanas aka DN2000	H-3.50 m
(14)	Attīrītā ūdens uzkrāšanas aka DN1500	H-3.50 m
(15)	Dūņu mineralizators, DN1500, 2 gab	H-3.50 m
(16)	Izplūde/ieplūde bioloģiskajā dīķī	
(17)	Antiseptizēta koka tiļģis ar margu L-5m	
(18)	Vārtiņi h-1,5m, L=1m	
(19)	Betonēti pakāpieni, L=5m	

Amats	Uzvārds	Paraksts	Datums	Būve	Projekta "Notekūdeņu attīrīšanas iekārtu izbūve. "Attīrīšanas iekārtas", Rudzāti, Rudzātu pag., Līvānu novads" aktualizācija				
ŪKT daļas vad.	T.Loginova		10.2017.						
Izstrādāja	J.Maciejskis		10.2017.	Lapas nosaukums	Ģenerālplāns ar ŪK tīkliem				
				Objekta reģistrācijas Nr.	LNP/2-13.1.2./17/534				
Inv.Nr.				Proj. stadija	Marka	Lapa	Mērogs	 <b>Ekolat sia</b> Būvkomersanta reģ.Nr.2640-R Daugavpils, LV-5401 I.Preču 30a tālr.654-24646	
				BP	ŪKT	2	1:500		