



Elektroapgādes principiālā shēma.

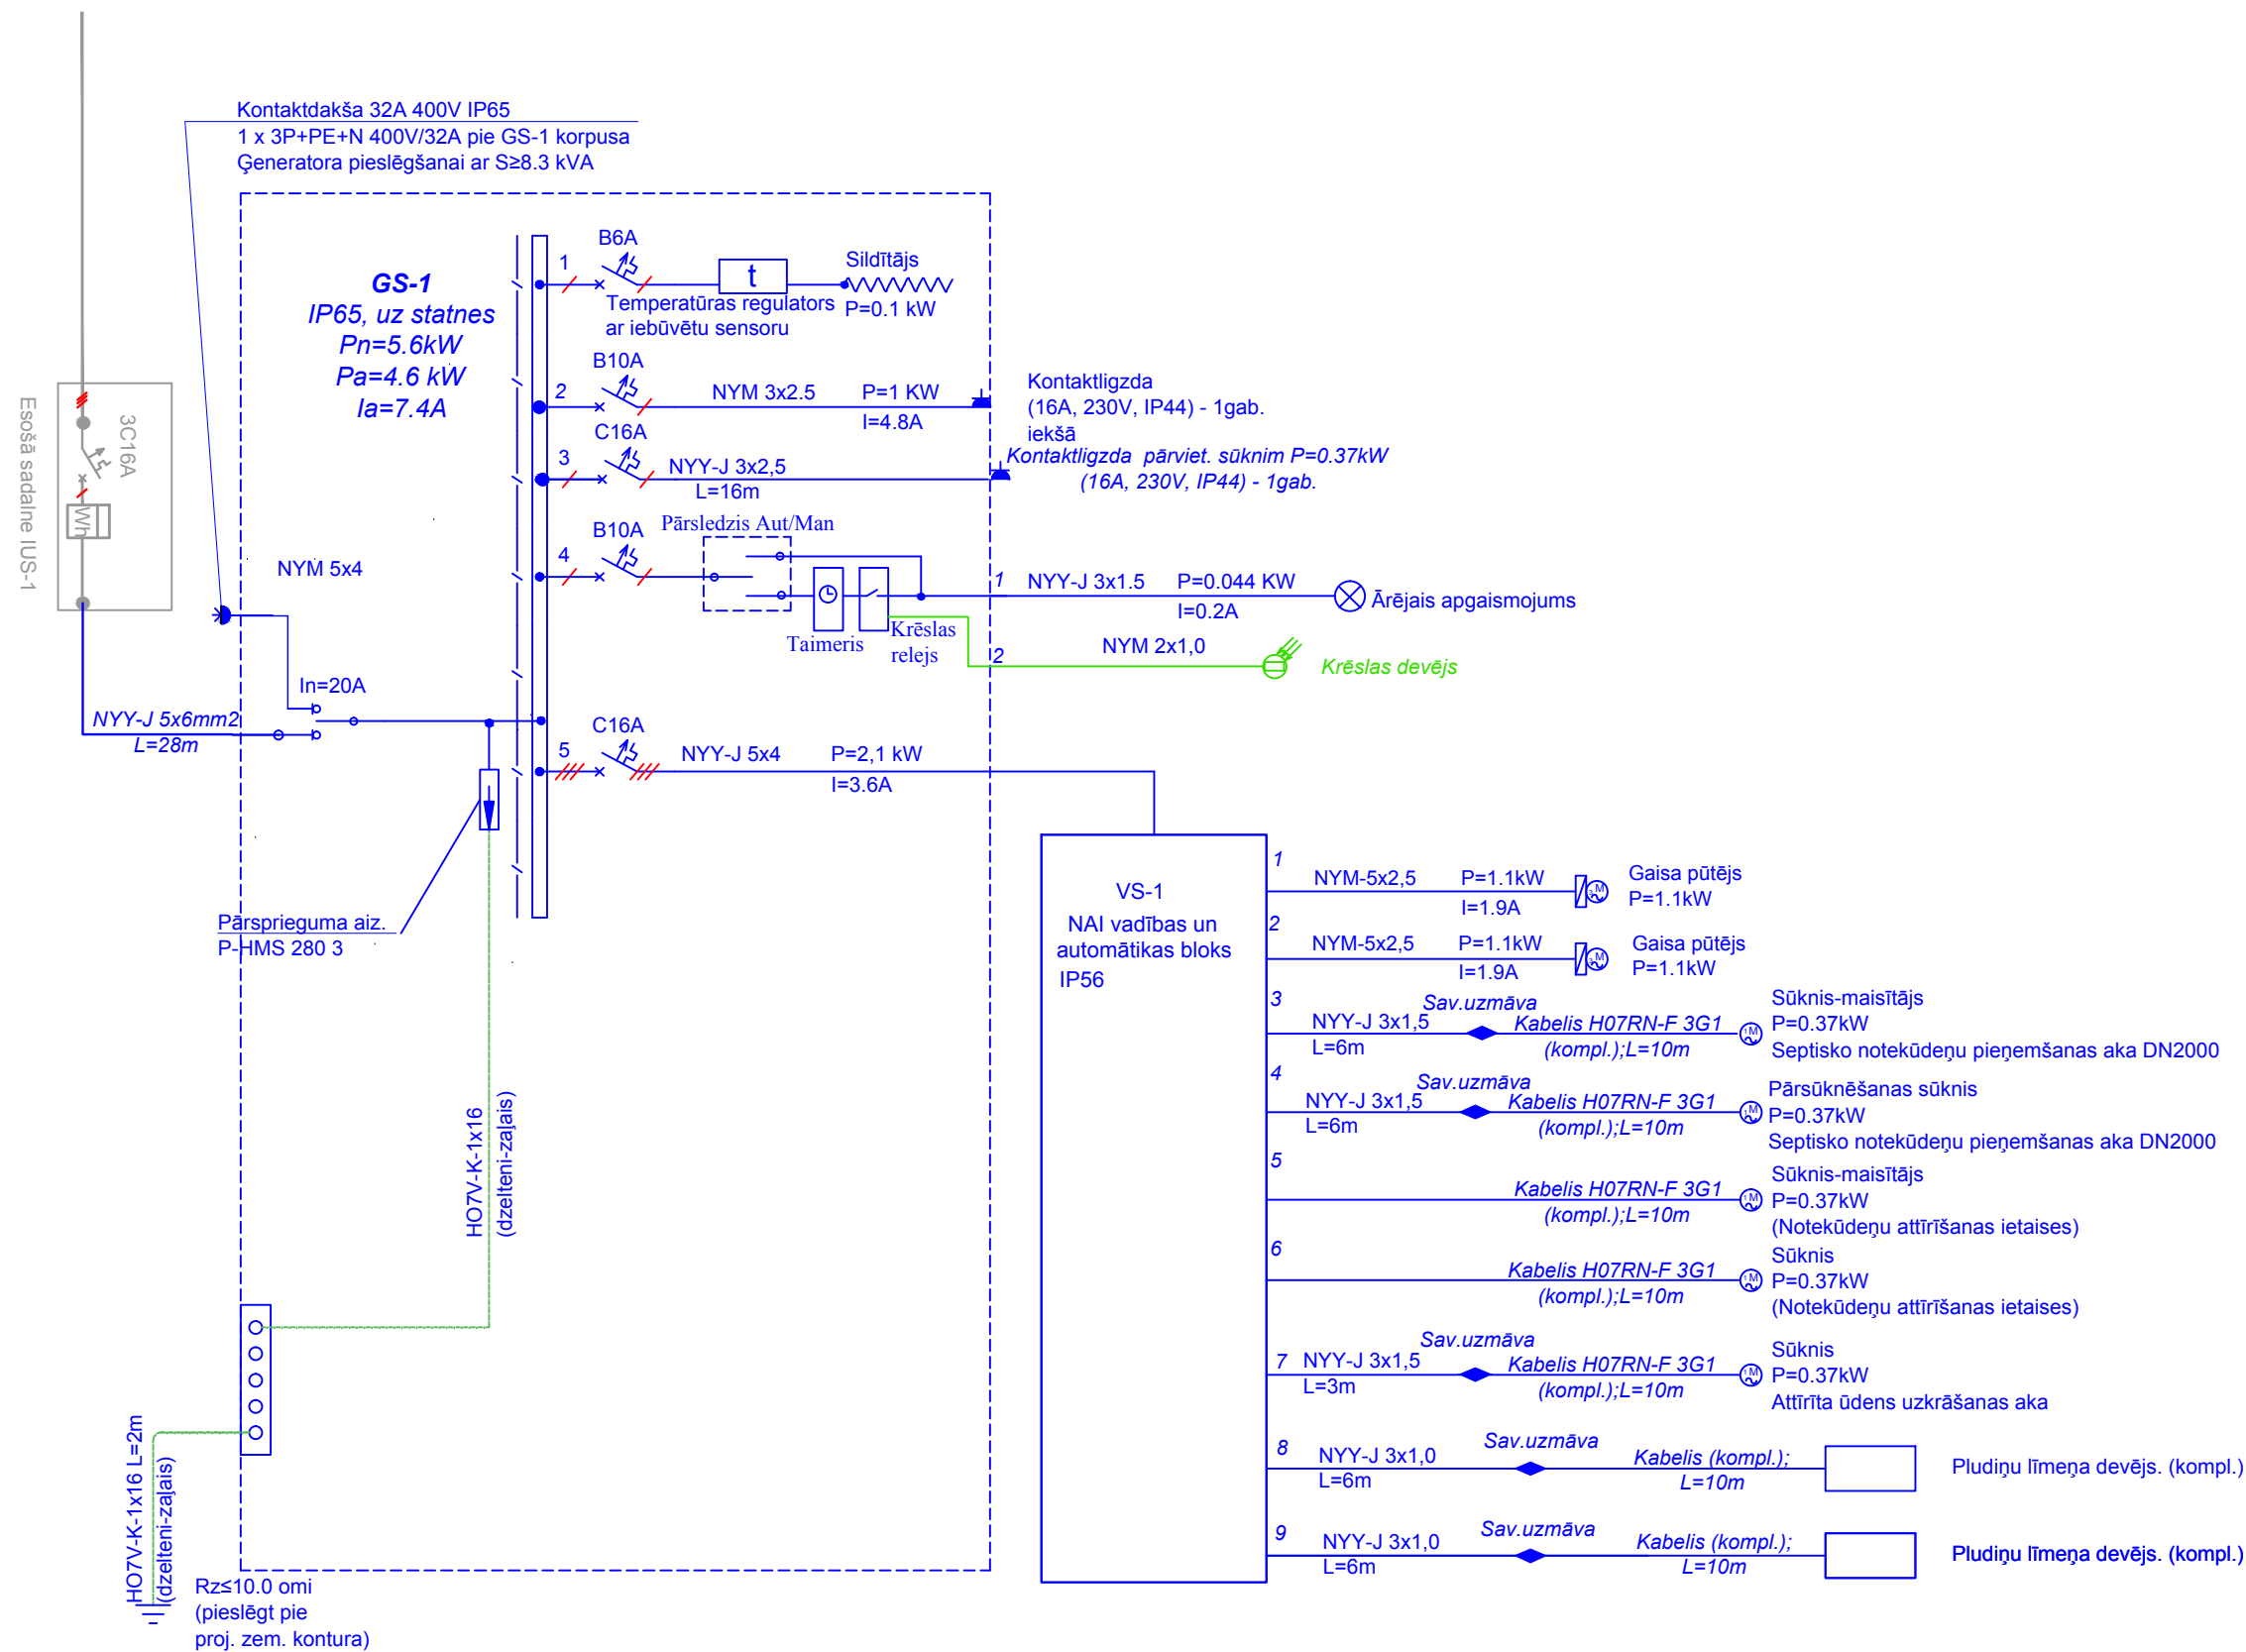

Amats	Uzvārds	Paraksts	Datums	Būve			
ELT daļas vad.	A.DRIZLIONOKS		10.2017.	Projekta "Notekūdeņu attīrīšanas iekārtu izbūve. "Attīrīšanas iekārtas", Rudzāti, Rudzātu pag., Līvānu novads" aktualizācija			
Izstrādāja	A.DRIZLIONOKS		10.2017.	Lapas nosaukums			
				Elektroapgādes principiālā shēma.			
				Objekta reģistrācijas Nr.			
Inv.Nr.				LNP/2-13.1.2./17/534			
				Proj. stadija	Marka	Lapa	Lapas
				BP	ELT	3	3

**Ekolat sia**
Būvkomersanta reģ.Nr.2640-R
Daugavpils, LV-5401
1.Preču 30a tālr.654-24646