


Estrādes ēkas plāns ar deju laukumu.		
Nosaukums	Nr.	Platība
Deju laukums	5	241.8 m²
Kopā		241.8 m²

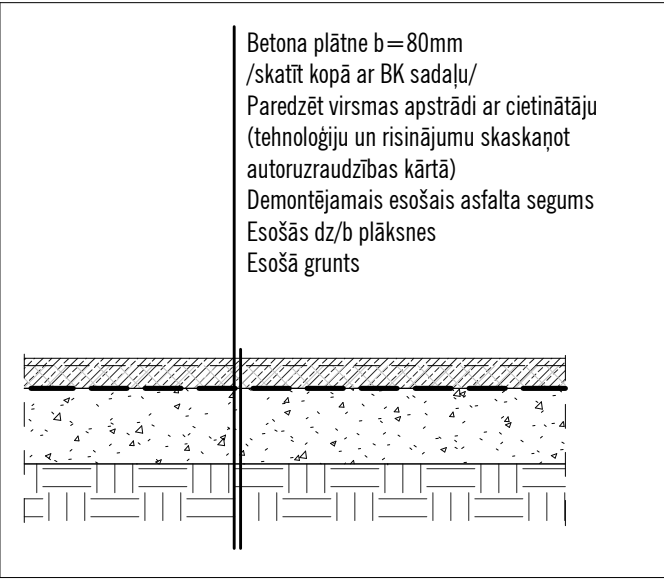

Piezīmes:

1. Visi izmēri doti milimetros un augstuma atzīmes metros, ja nav norādīts citādi.
2. Par relatīvo 0.000 atzīmi pieņemta skatuves tīrās grīdas atzīme, kas atbilst +94.980 LAS sistēmā.
3. Uzrādītie apjomi precizējami un pārmērāmi pēc projekta izpildes dabā.
4. Ar * apzīmētie izmēri precizējami dabā.

1. kārtā. Estrādes plāns. Deju laukums.

1 : 100

Pieņemtie apzīmējumi

	Siena, sienas marķējums		Griezums
	Augstuma atzīme / relatīvā		Jumta slīpums, ūdens noteces virziens
	Telpas numerācija/nosaukums		Demontējamās konstrukcijas



BŪPROJEKTA IZSTRĀDĀTĀJS UN AUTORS:

Acitektura SIA

Gaujas iela 8, Jēkabpils, LV-5201_VNR45403040580
BKN11731_MT29268754_e-pasts: acitektura@gmail.com

BŪVOBJEKTS: Rožupes estrādes pārbūve


BŪVE: -
ADRESE: "Estrāde", Rožupe, Rožupes pag., Līvānu novads
PASŪTĪTĀJS: Līvānu novada dome, Reģ. NR: 90000065595, Rīgas ielā 77, Līvāni
DARBS NR.: A_040_17

AR DAĻAS VADĪTĀJS: A.Cikanovičs
IZSTRĀDĀJA: E. Mucenieks

LAPAS SATURS: 1. kārtā. Estrādes plāns.
Deju laukums.

LAPAS MARKA: AR
LAPAS NR: AR-1-01
PROJEKTA STADIJA: BP
LAPU SKAITS:
DATUMS: 06.06.17

ARHĪVS: A_040_17

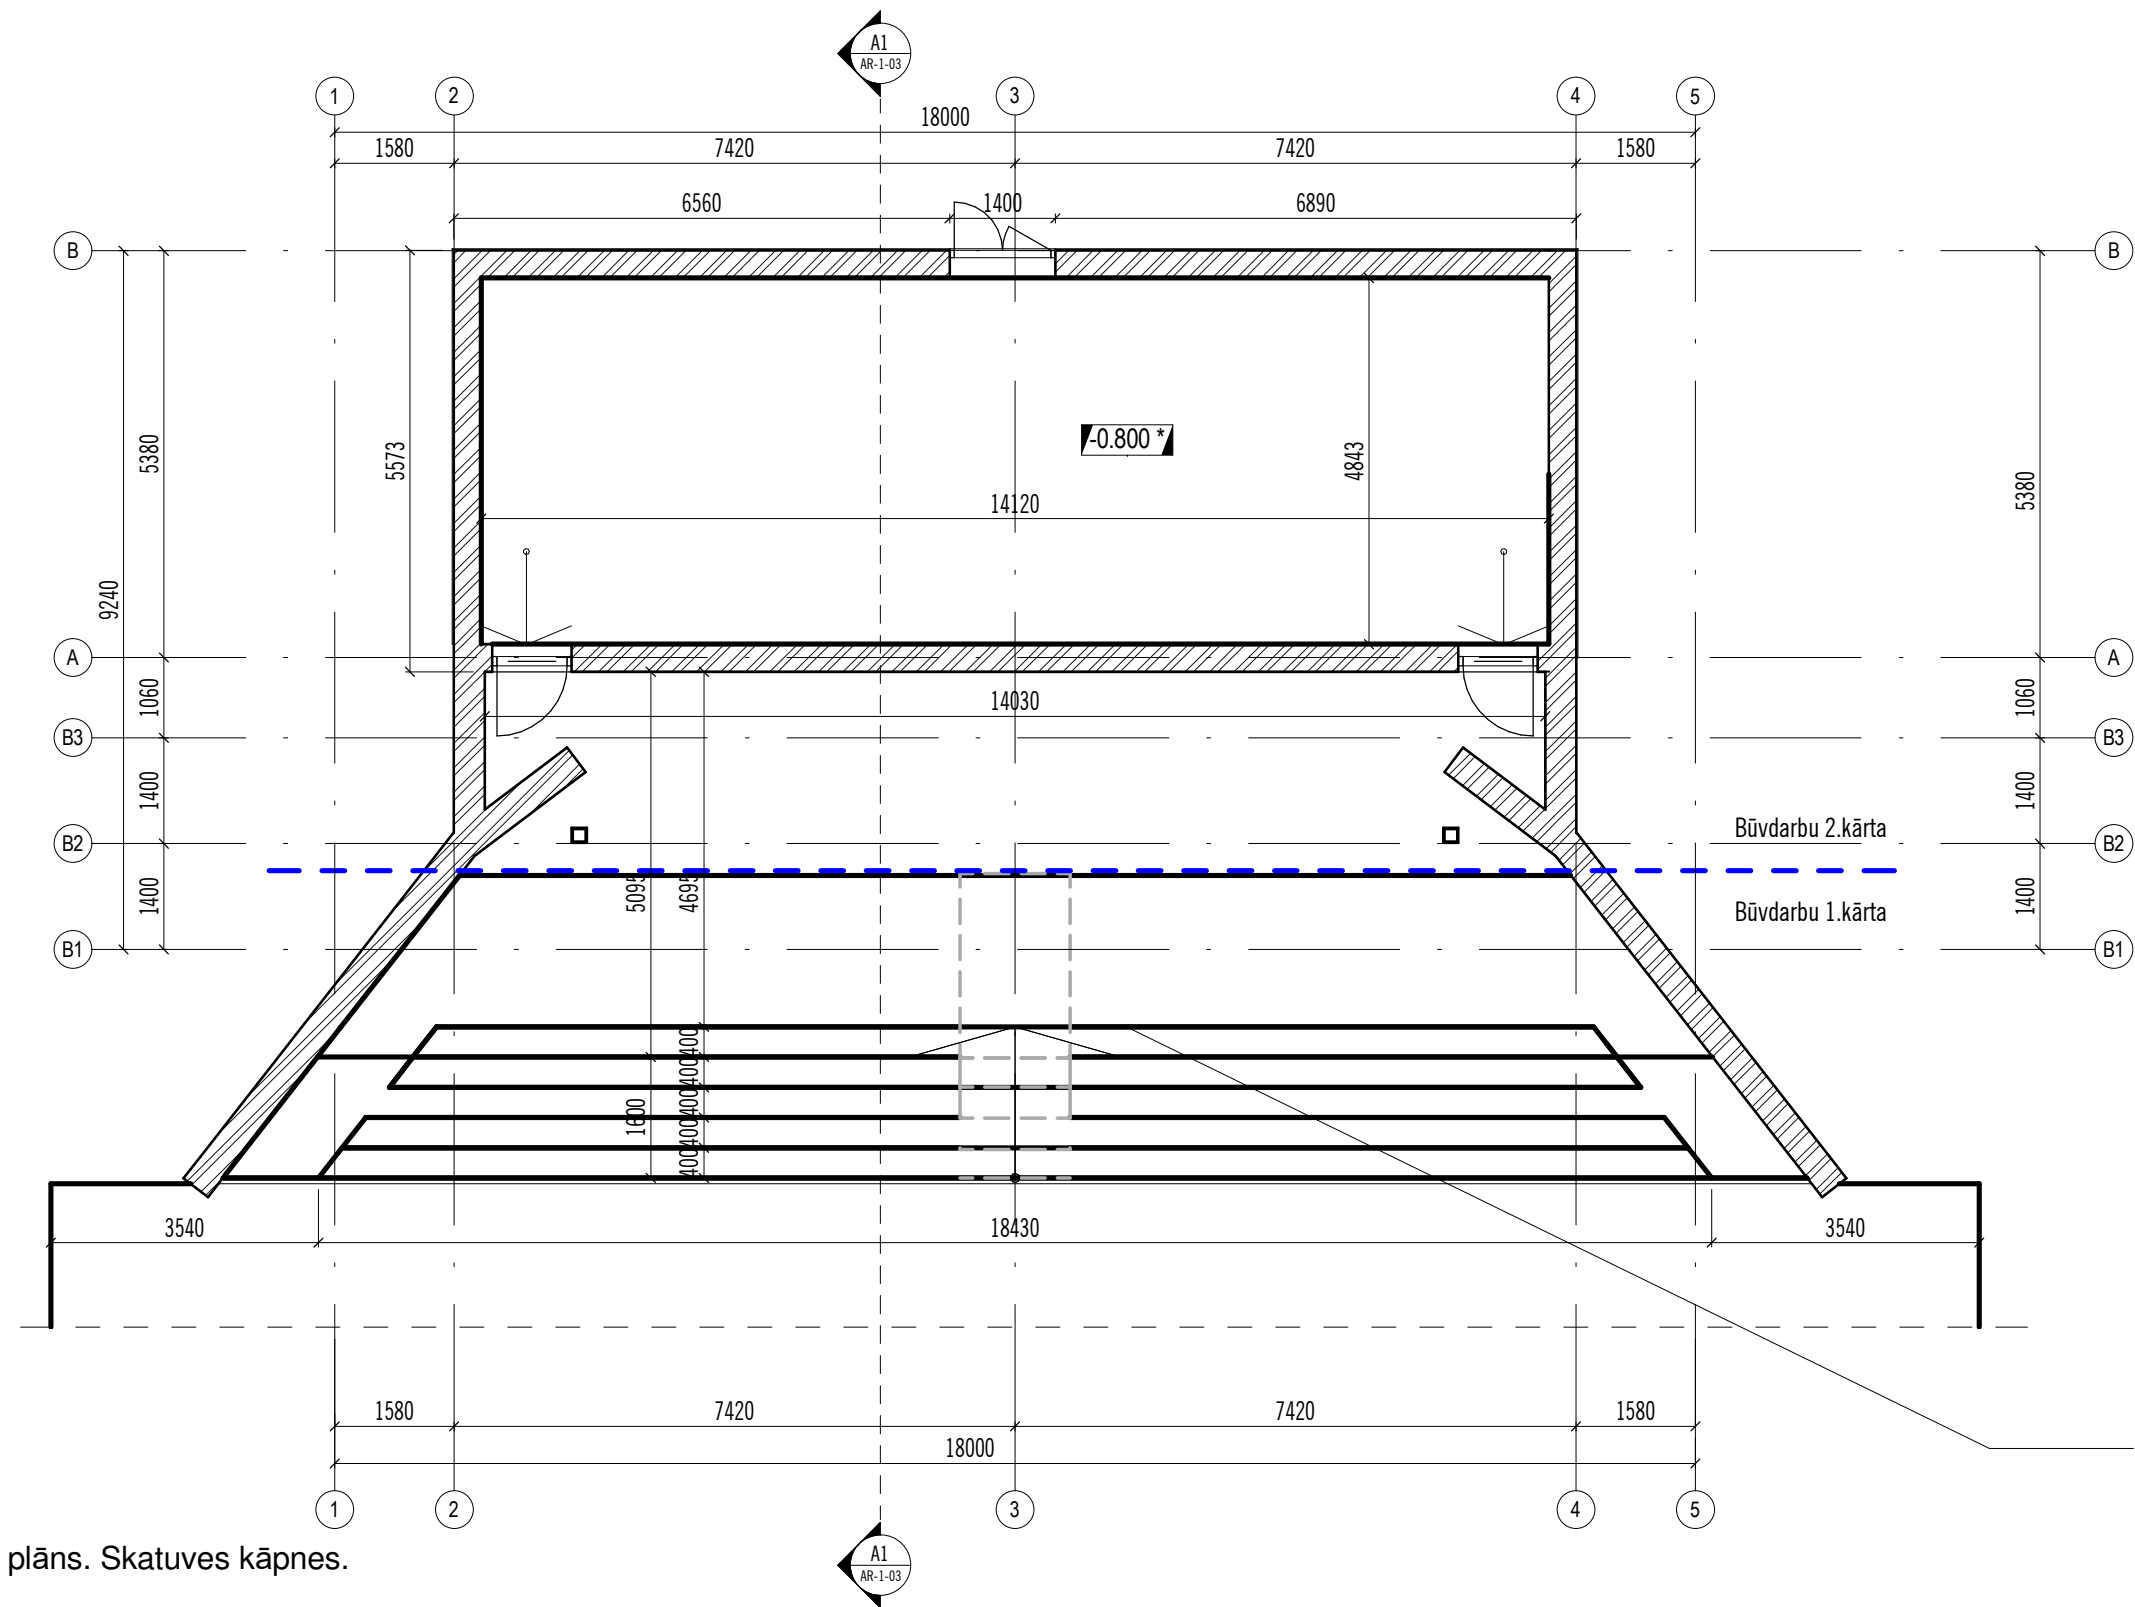

1. kārta. Estrādes plāns. Skatuves kāpnes.

1 : 100

Pieņemtie apzīmējumi

	Siena, sienas marķējums		Griezums
	Augstuma atzīme / relatīvā		Jumta slīpums, ūdens noteces virziens
	Telpas numerācija/nosaukums		Demontējamās konstrukcijas



BŪPROJEKTA IZSTRĀDĀTĀJS UN AUTORS:

Acitektura SIA

Gaujas iela 8, Jēkabpils, LV-5201_VNR45403040580
BKN11731_MT29268754_e-pasts: acitektura@gmail.com

BŪVOBJEKTS: Rožupestes estrādes pārbūve

BŪVE:-

ADRESE: "Estrāde", Rožupestes, Rožupestes pag., Līvānu novads

PASŪTĪTĀJS: Līvānu novada dome, Reģ. NR: 90000065595, Rīgas ielā 77, Līvāni

DARBS NR.: A_040_17


AR DAĻAS VADĪTĀJS: A.Cikanovičs

IZSTRĀDĀJA: E. Mucenieks

LAPAS SATURS: 1. kārta. Estrādes plāns.
Skatuves kāpnes.



LAPAS MARKA: AR
LAPAS NR: AR-1-02
PROJEKTA STADIJA: BP
LAPU SKAITS:
DATUMS: 06.06.17

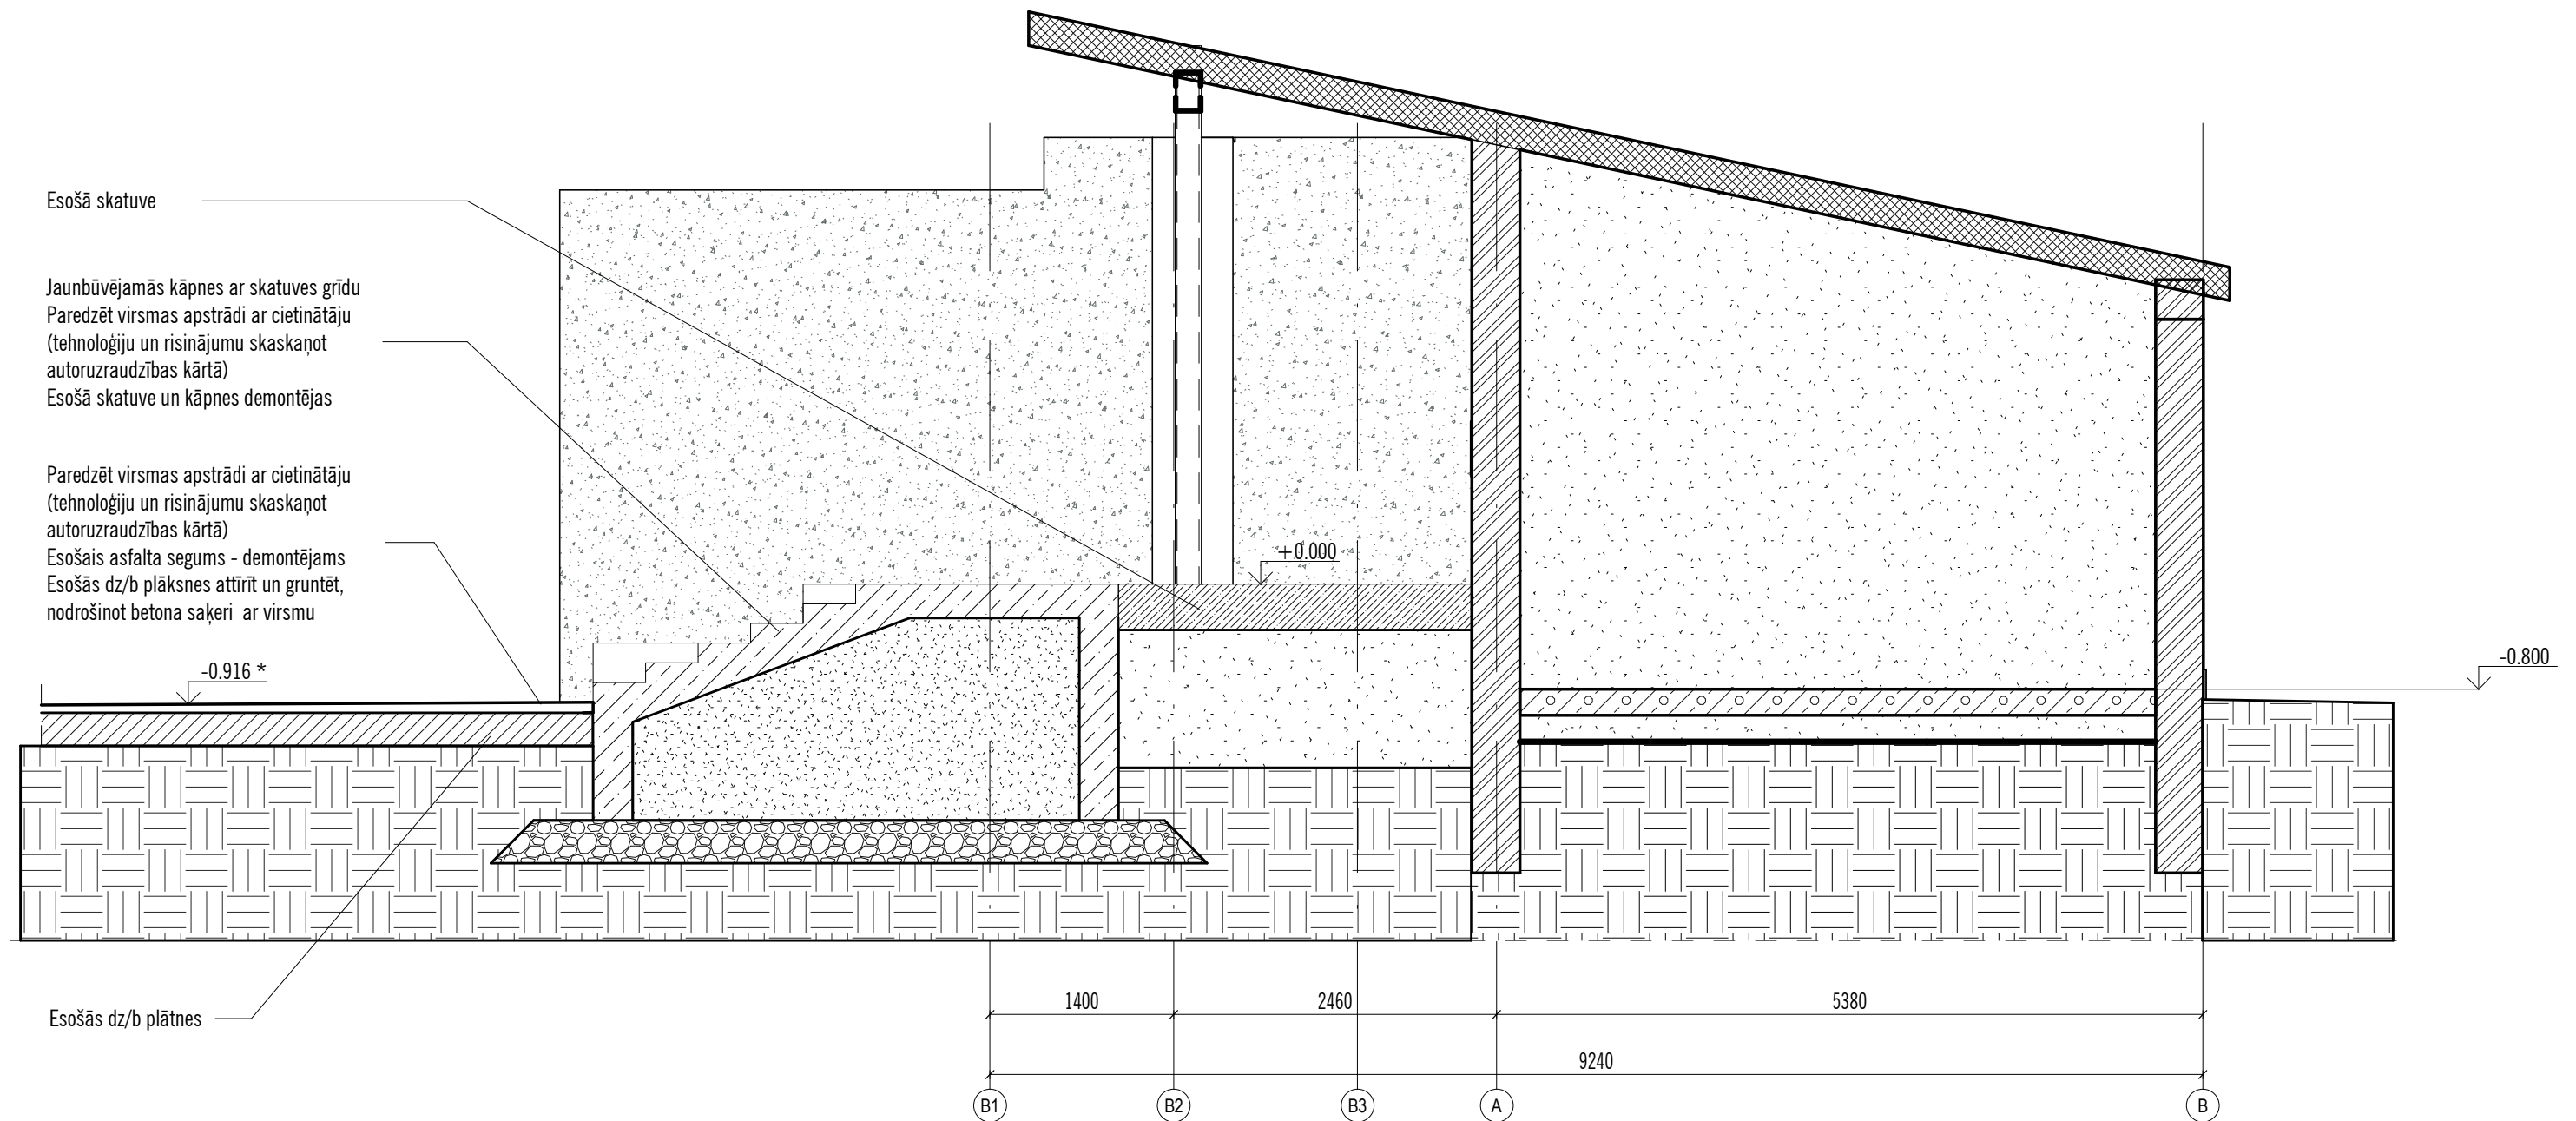ARHĪVS: A_040_17



A1 — A1
1 : 50

Pieņemtie apzīmējumi

	Esošās sienas
	Demontējamās konstrukcijas



BŪVPROJEKTA IZSTRĀDĀTĀJS UN AUTORS:

Acitektura SIA

Gaujas iela 8, Jēkabpils, LV-5201_VNR45403040580
BKN11731_MT29268754_e-pasts: acitektura@gmail.com

BŪVOBJEKTS: Rožupes estrādes pārbūve

BŪVE: -

ADRESE: "Estrāde", Rožupe, Rožupes pag., Līvānu novads

PASŪTĪTĀJS: Līvānu novada dome, Reģ. NR: 90000065595, Rīgas ielā 77, Līvāni

DARBS NR.: A_040_17

AR DAĻAS VADĪTĀJS: A.Cikanovičs

IZSTRĀDĀJA: E. Mucenieks

LAPAS SATURS: 1. kārta. Griezums A1.

LAPAS MARKA: AR

LAPAS NR: AR-1-03

PROJEKTA STADIJA: BP

LAPU SKAITS:

DATUMS: 06.06.17

ARHĪVS: A_040_17