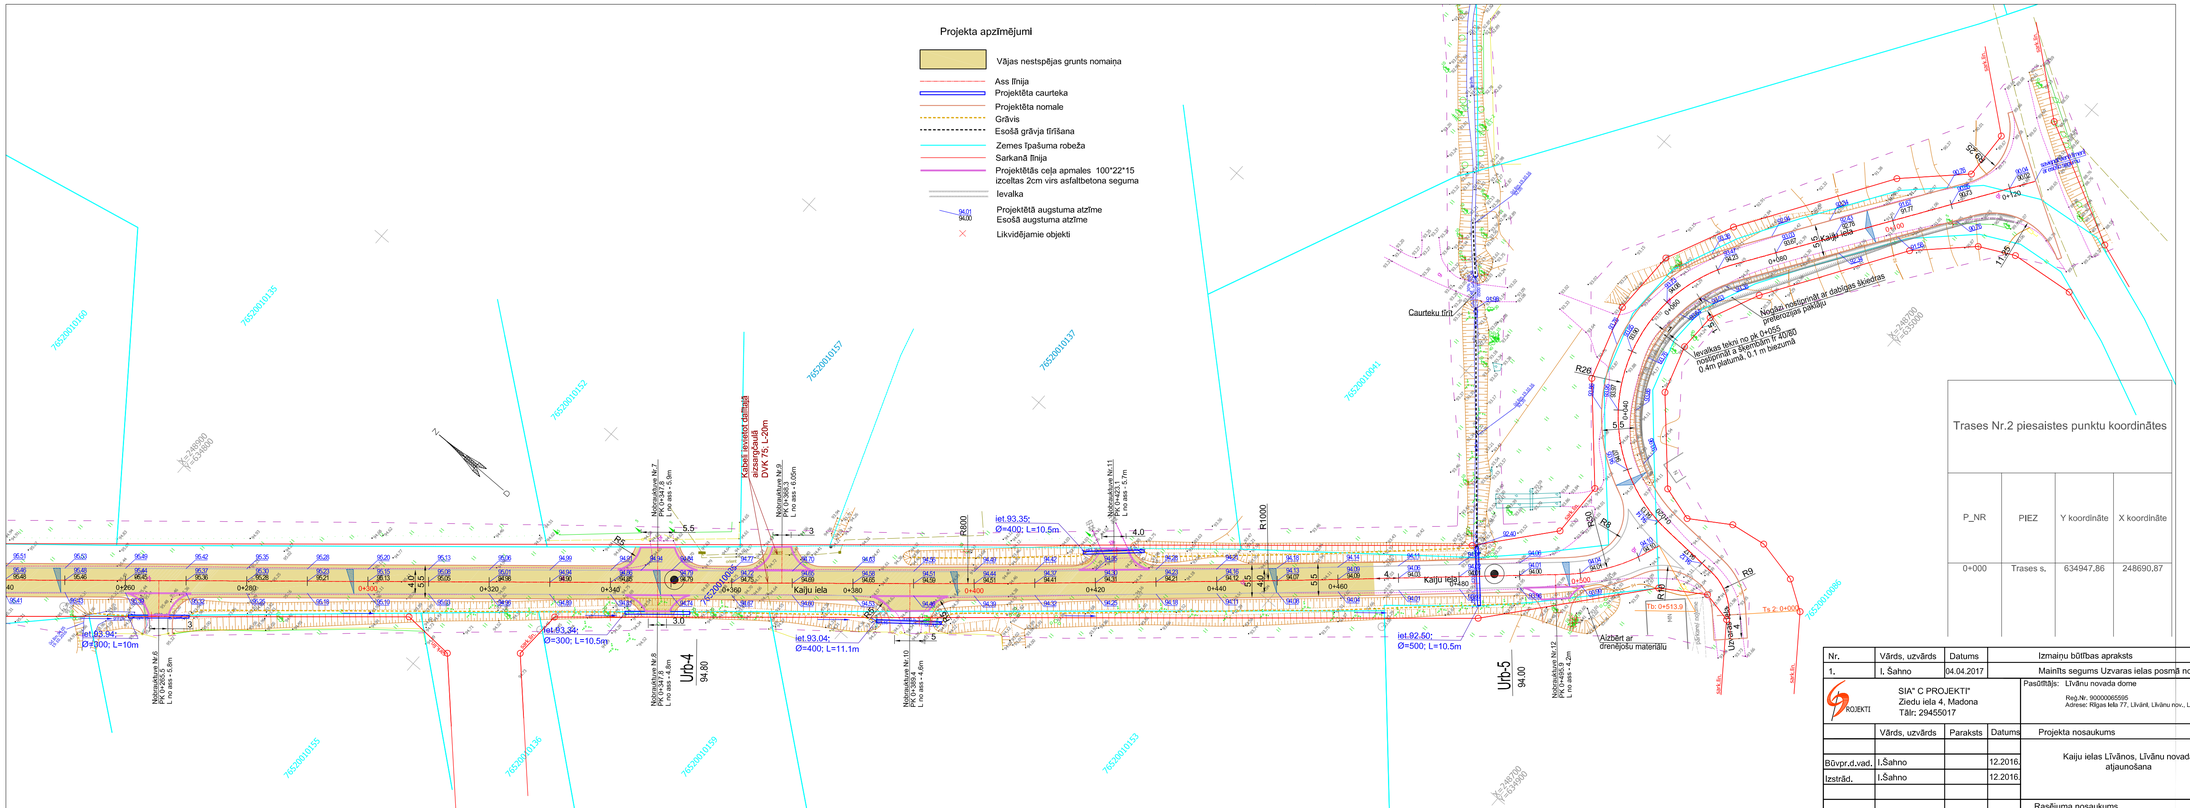


| Nr. | Vārds, uzvārds | Datums | Izmaiņu būtības apraksts | Paraksts |
|---|---|---|---|---|
| 1. | I. Šahno | 04.04.2017 | Mainīts segums Uzvaras ielas posmā no grantēta uz asfeltbetona | |

SIA" C PROJEKTI"
Ziedu iela 4, Madona
Tālr: 29455017

Pasūtītājs: Līvānu novada dome
Reģ.Nr. 90000065595
Adrese: Rīgas iela 77, Līvāni, Līvānu nov., LV-5316

Rasējuma marka: CD-2-4a

| | Vārds, uzvārds | Paraksts | Datums |
|---|---|---|---|
| Būvpr.d.vad. | I.Šahno | | 12.2016. |
| Izstrād. | I.Šahno | | 12.2016. |

Projekta nosaukums: Kaiju ielas Līvānos, Līvānu novadā atjaunošana

Stadija: BP

Mērogs: 1:500

Rasējuma nosaukums: Izbūves plāns

Lapa: 5

Lapas:

Pasūtījuma Nr.

Arhīva Nr. CP/2016