


# STAVU PLANS ПОСТАЖНЫЙ ПЛАН

Ека № Биедриба Iela № 5  
Строения ули  
Kvartāla № Рисета Миванн  
Квартал Город

NOBAKS  
КОПИЯ

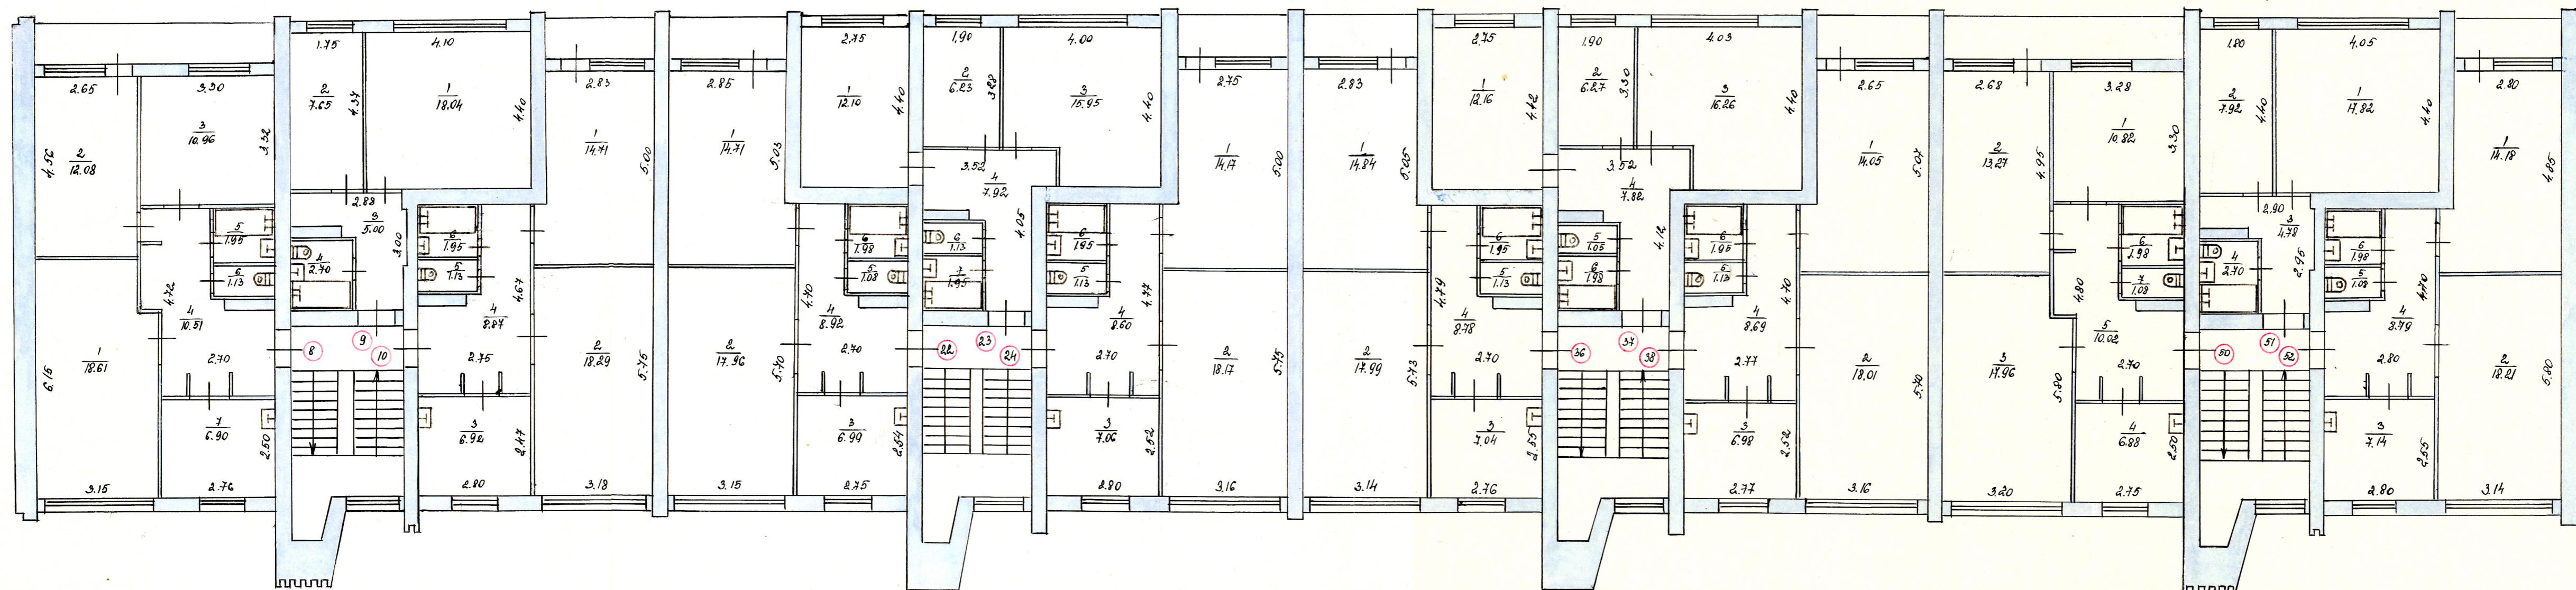

## 4. Stāvs-Ētājs

$R=2.53$   
окна =  $1.50 \times 2.10$   
 $1.50 \times 1.20$   
двери =  $2.00 \times 1.20$   
 $2.00 \times 0.80$