



LATVIJAS REPUBLIKA

Līvānu pilsētas

Rīgas ielā 34a

Zemes kadastra Nr.7611 - 503.- 0902.

ZEMES ROBEŽU PLĀNS

ēku un būvju īpašuma tiesību nostiprināšanai

Robežas noteiktas atbilstoši 1998.gada "21." janvāra Līvānu pilsētas domes zemes komisijas sēdes protokolam Nr.3

Plāns sastādīts pēc 1997. gada uzmērīšanas materiāliem mērogā 1:500

Zemes robežu plāns ēku un būvju īpašuma tiesību nostiprināšanai apstiprināts ar 1998. gada 25. septembra

Līvānu pilsētas zemes komisijas lēmumu Nr.36-II.

Zemes kopplatība ir 4063 m²


Ēku un būvju īpašums reģistrēts PREIĻU

zemesgrāmatu nodaļas LĪVĀNU PILSĒTAS zemesgrāmatā

1998 gada 9 DECEMBRĒ

Nodalījuma (folijas) Nr. 4527

Zemesgrāmatu nodaļas priekšnieks :

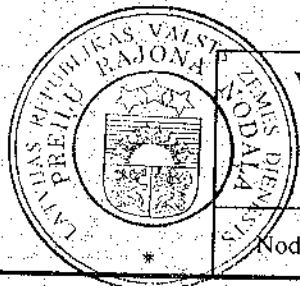

VALSTS ZEMES DIENESTS

Preiļu rajona nodaļa

Nodaļas vadītājs


O.Kursītis

18.11.98.

ROBEŽPUNKTU KOORDINĀTES
VIETĒJĀ KOORDINĀTU SISTĒMĀ

	X	Y
1008	7019.9410	6158.6440
1007	6949.3600	6170.7300
81	6932.1070	6166.2840
93	6923.5830	6126.6550
136	6951.5920	6120.4550
137	6952.5410	6124.6420
138	6969.3740	6121.5740
139	7012.0650	6112.5880

ZEMES GABALA IZVIETOJUMA
SHĒMA

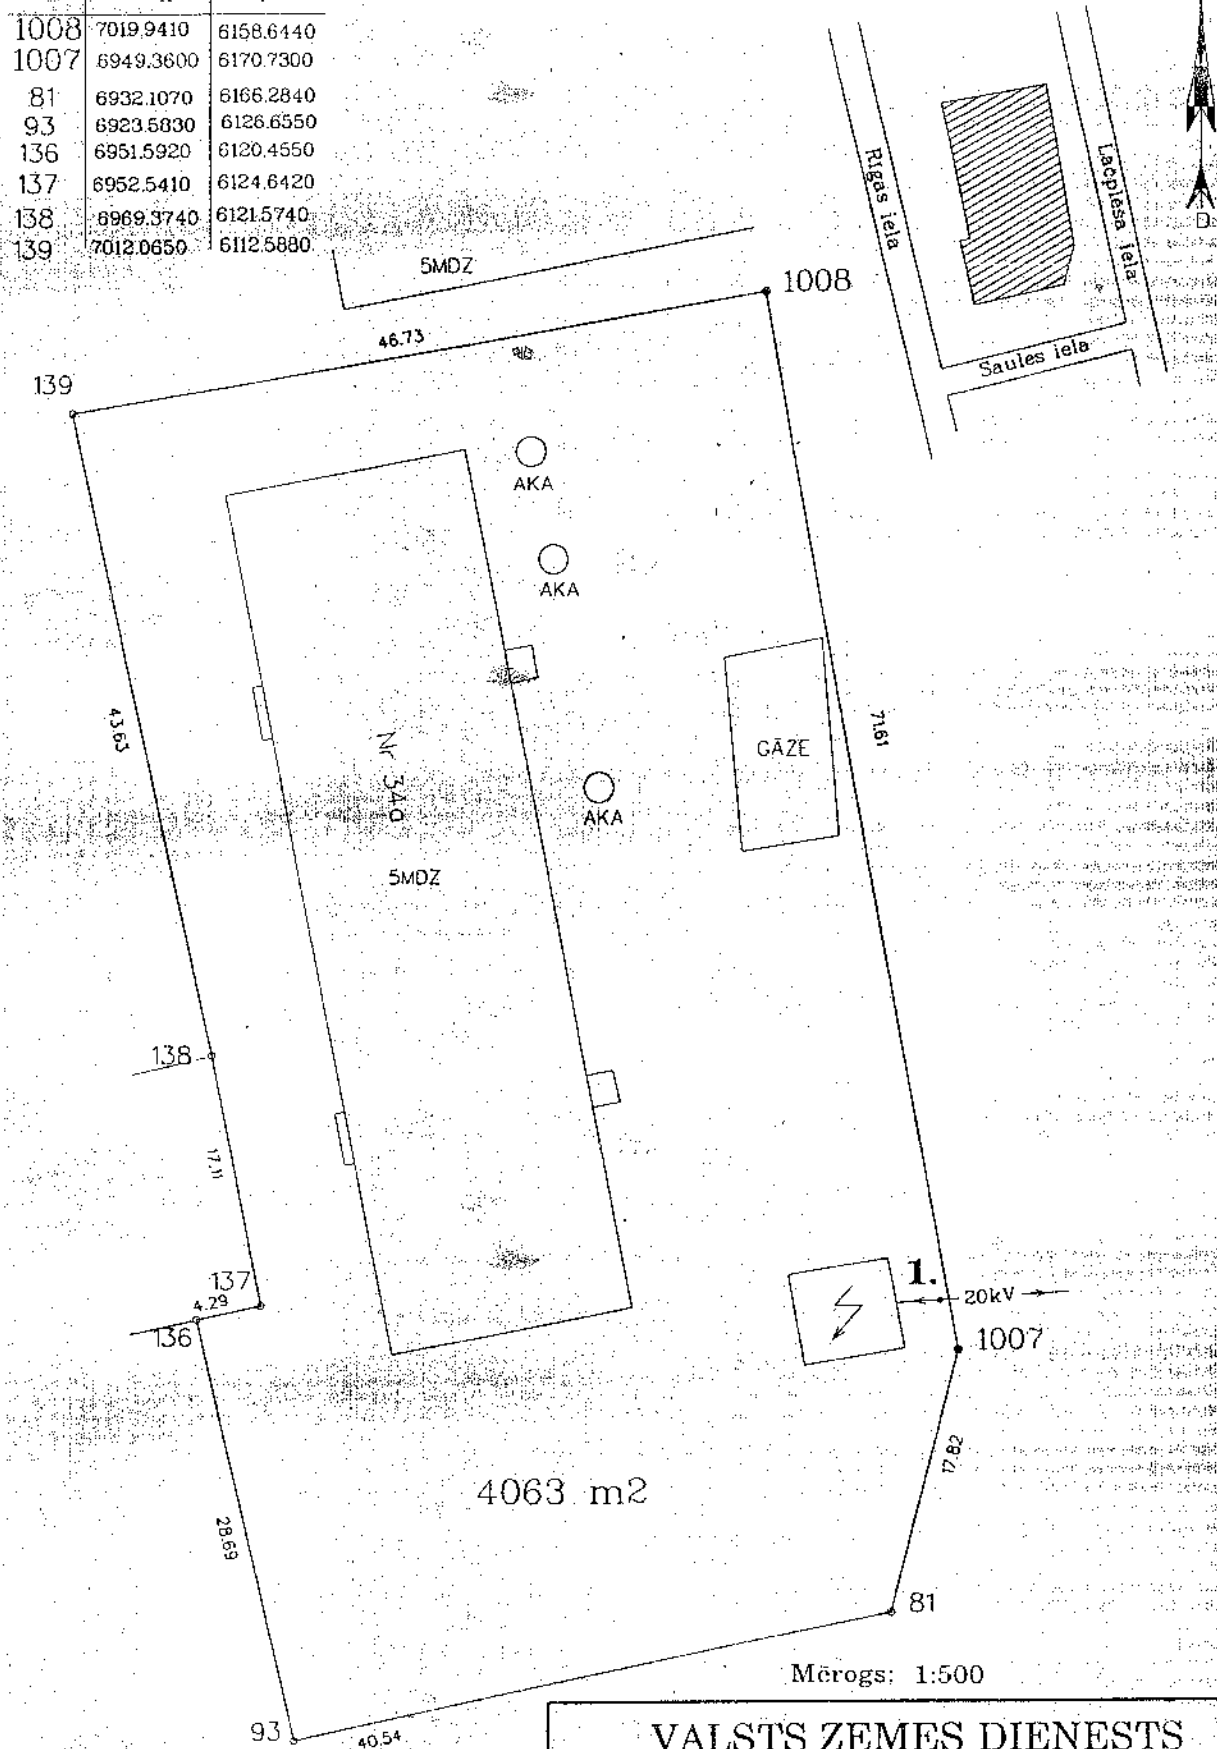

APGRŪTINĀJUMI

1 - Austrumu elektrotīkli 20kV EPL
josla - 3m/13m - ha

VALSTS ZEMES DIENESTS
Preiļu rajona nodaļa
Mērniecības birojs

Vadītājs	S.Šķeps		3.3.98
Mērnies	V. Baiks		14.01.98
Zīmēja	Ā. Pauniņa		20.01.98