


BŪVES 1. STĀVA PLĀNA SHĒMA

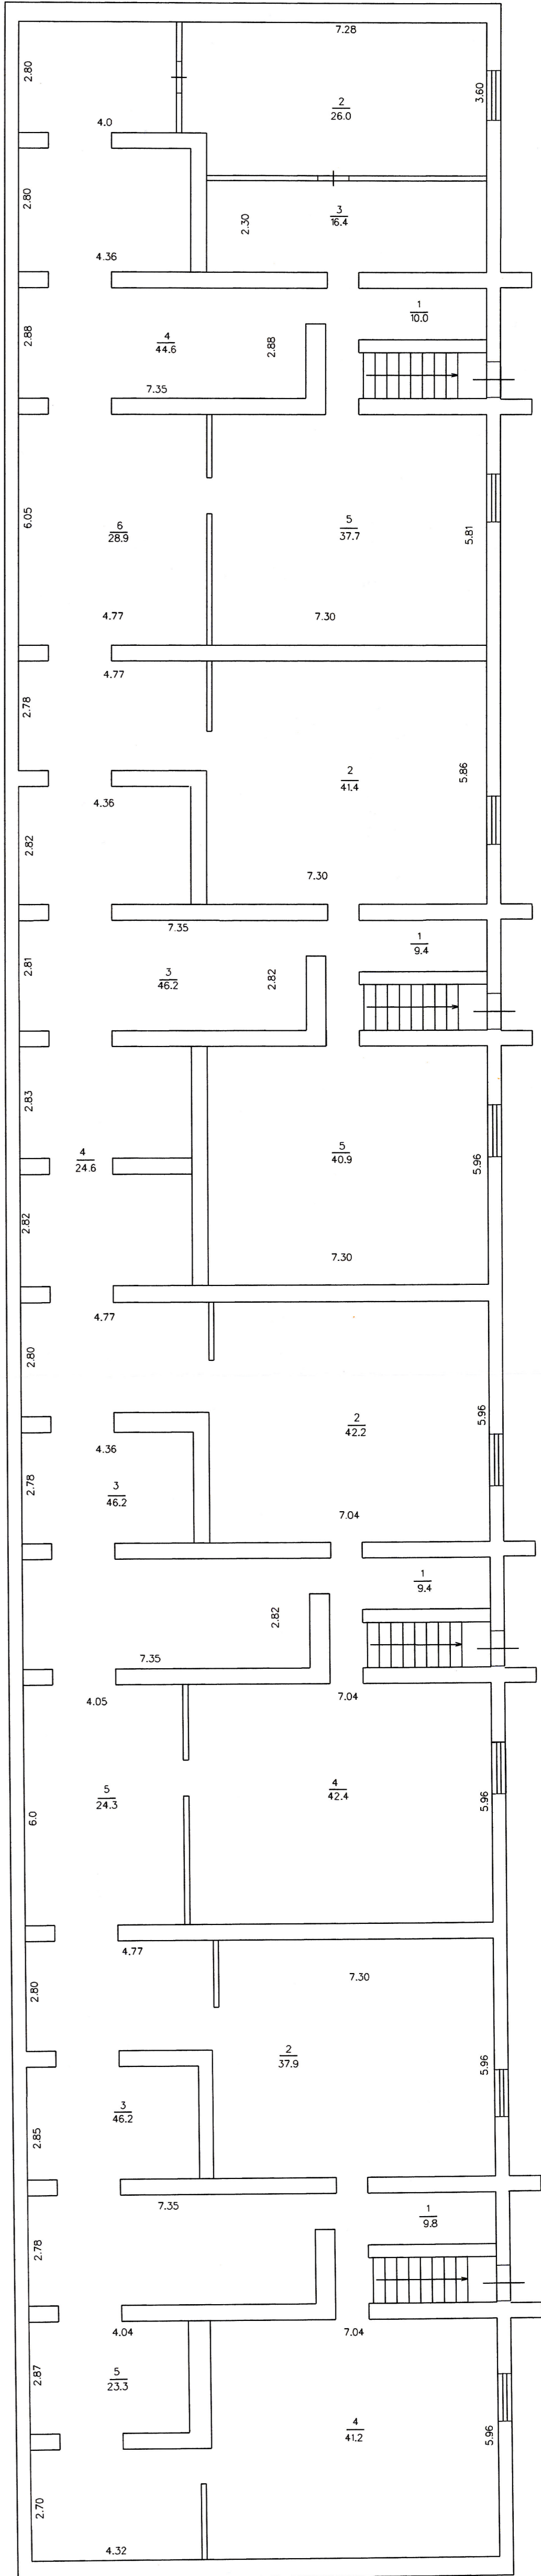

Mērogs 1:100

Būves kadastra apzīmējums: 7611 003 0305 001