


BŪVES 5. STĀVA PLĀNA SHĒMA

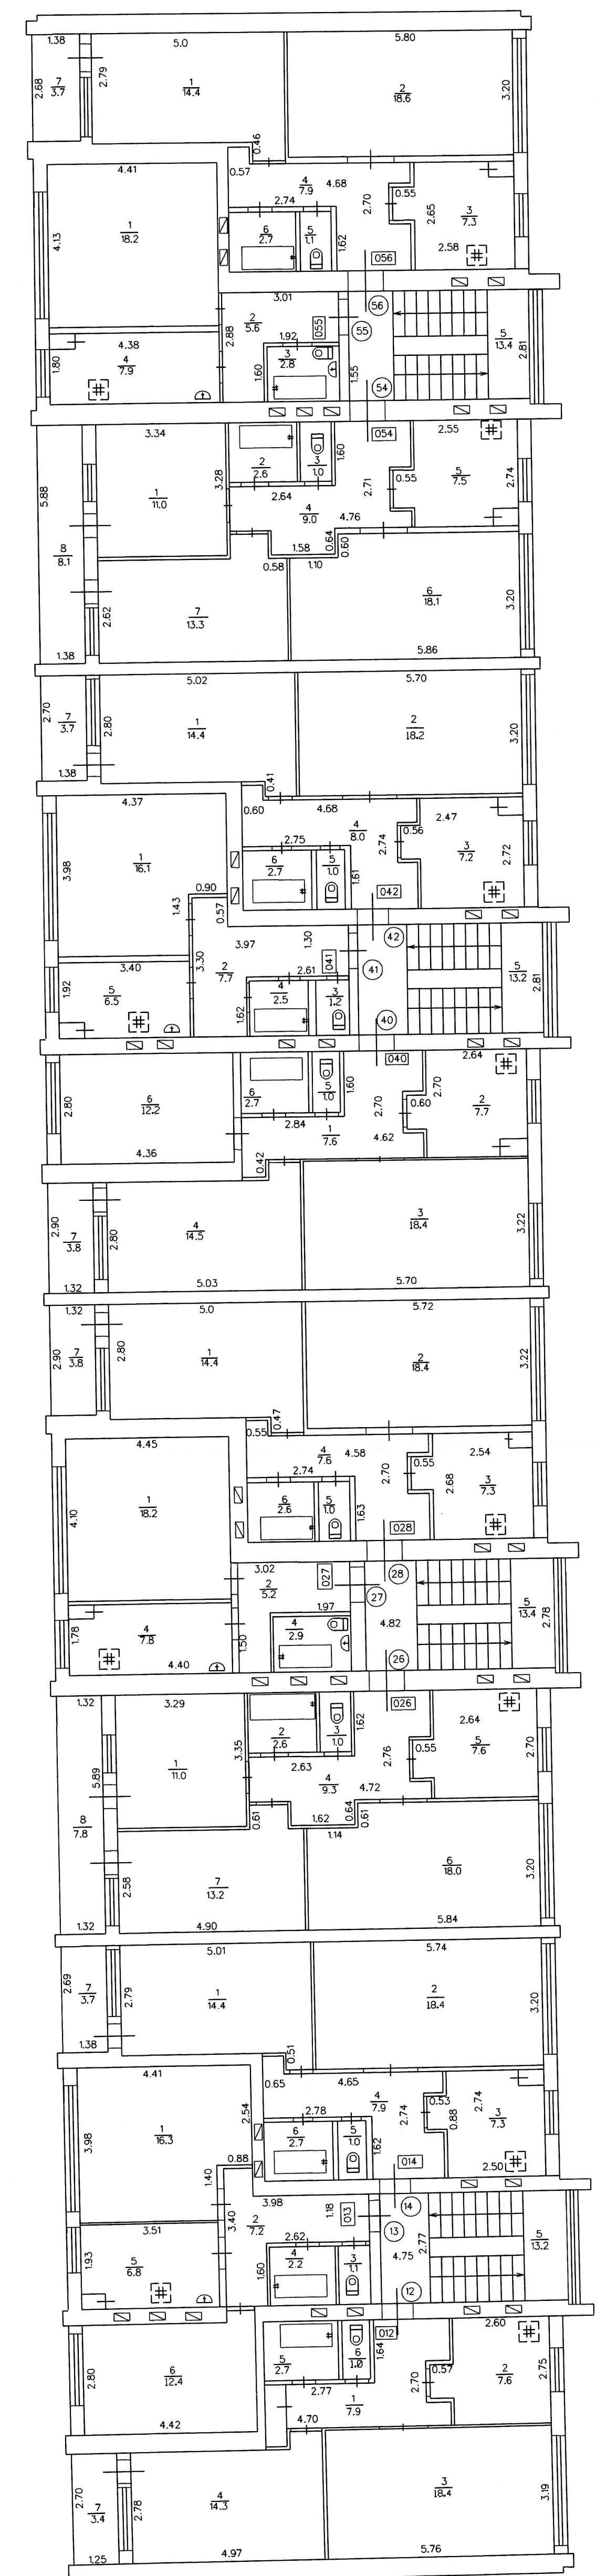

Mērogs 1:100

Būves kadastra apzīmējums:	7611	003	0305	001
----------------------------	------	-----	------	-----