


№ _____
 ул. _____
 Квартал № _____
 Частот _____
 Район _____
 Город _____

NORAKSTS
КОПИЯ

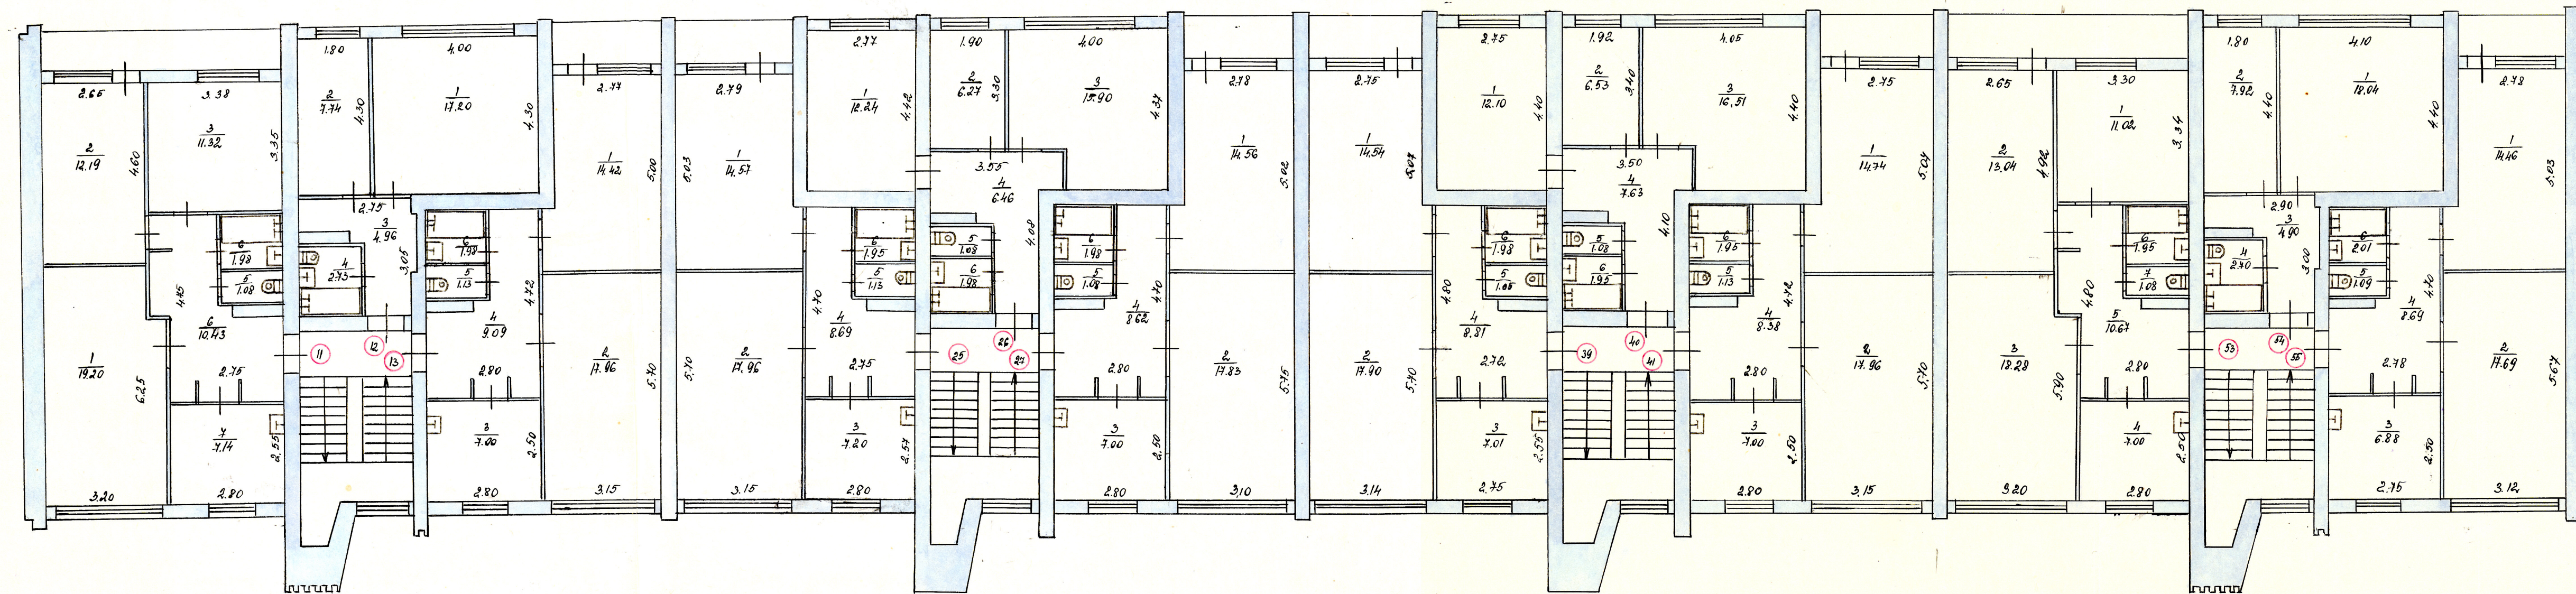

5. Stāvs-Этаж

$$h = 2.45$$
$$\text{окна} = 1.50 \times 2.10$$
$$1.50 \times 1.20$$
$$\text{двери} = 2.00 \times 1.20$$
$$2.00 \times 0.80$$

Recd-