


STĀVU PLĀNS
ПОСТАВНЫЙ ПЛАН

Ēka № _____
Строения № _____
Kārtojuma № _____
Плана № _____
Biedrības _____
Города _____
Iela № _____
Улицы № _____
Mīksts _____
Город _____

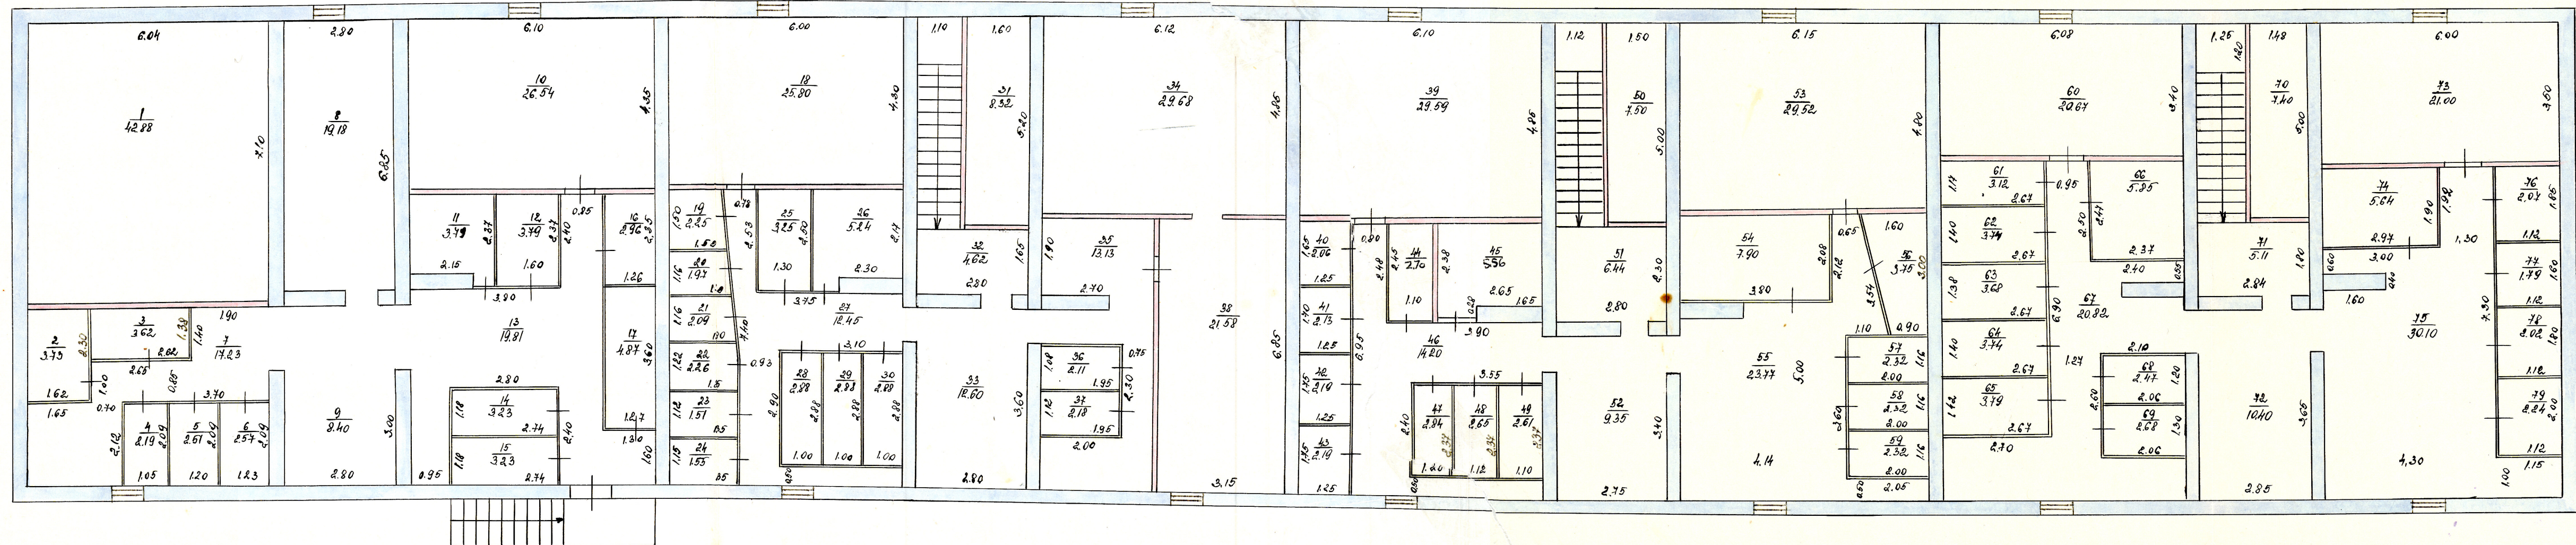

Pagrabs-Подвал

h=2.10