


BŪVES 1. STĀVA PLĀNA SHĒMA

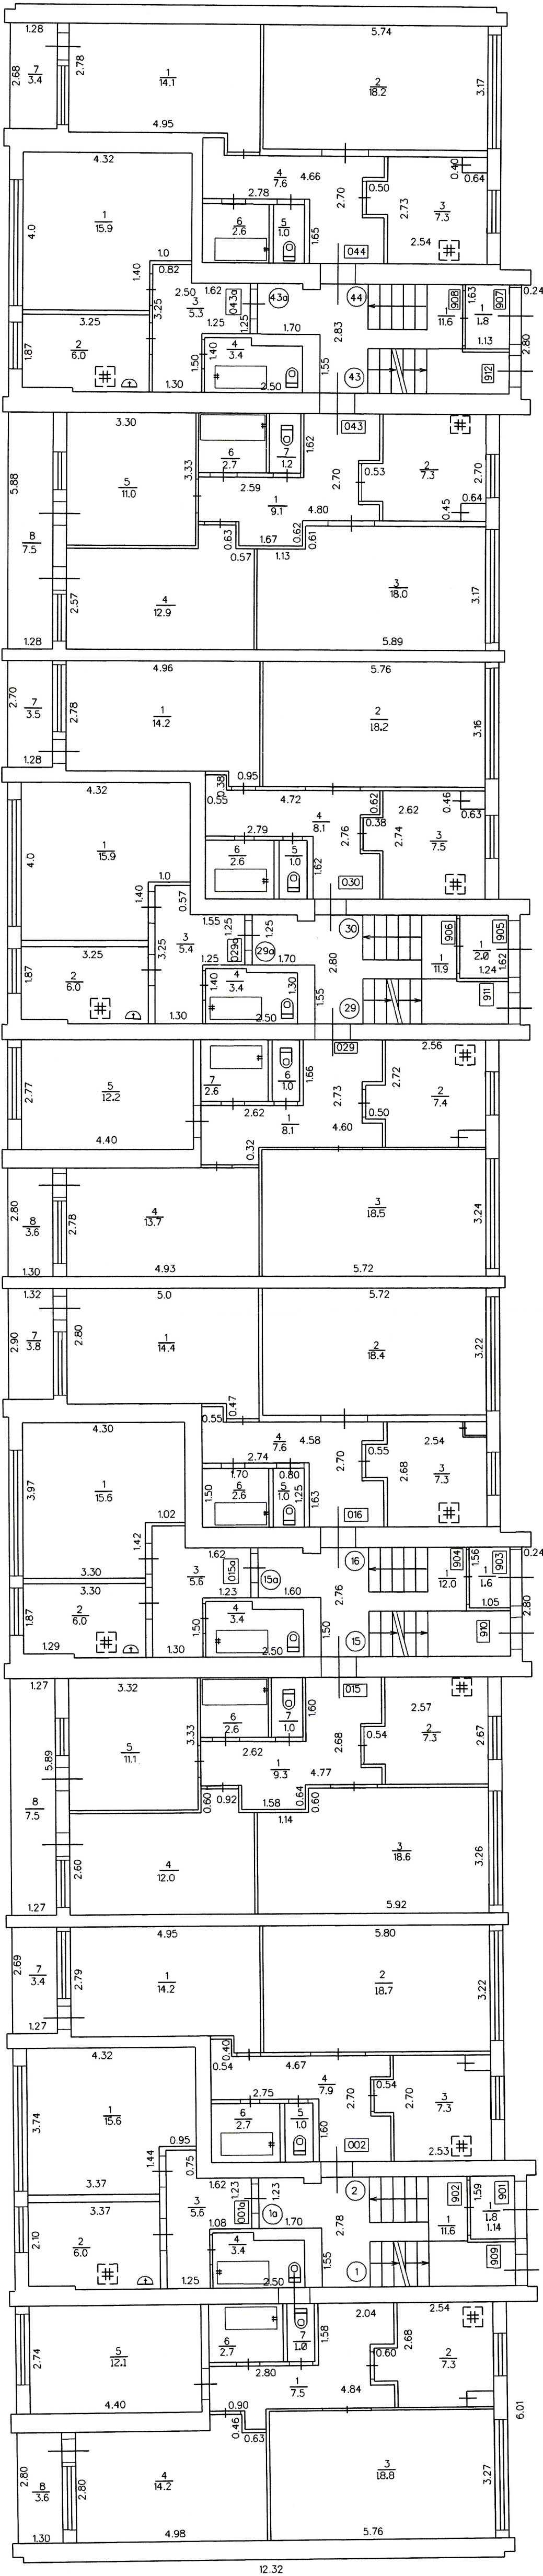

Mērogs 1:100