


BŪVES 2. STĀVA PLĀNA SHĒMA

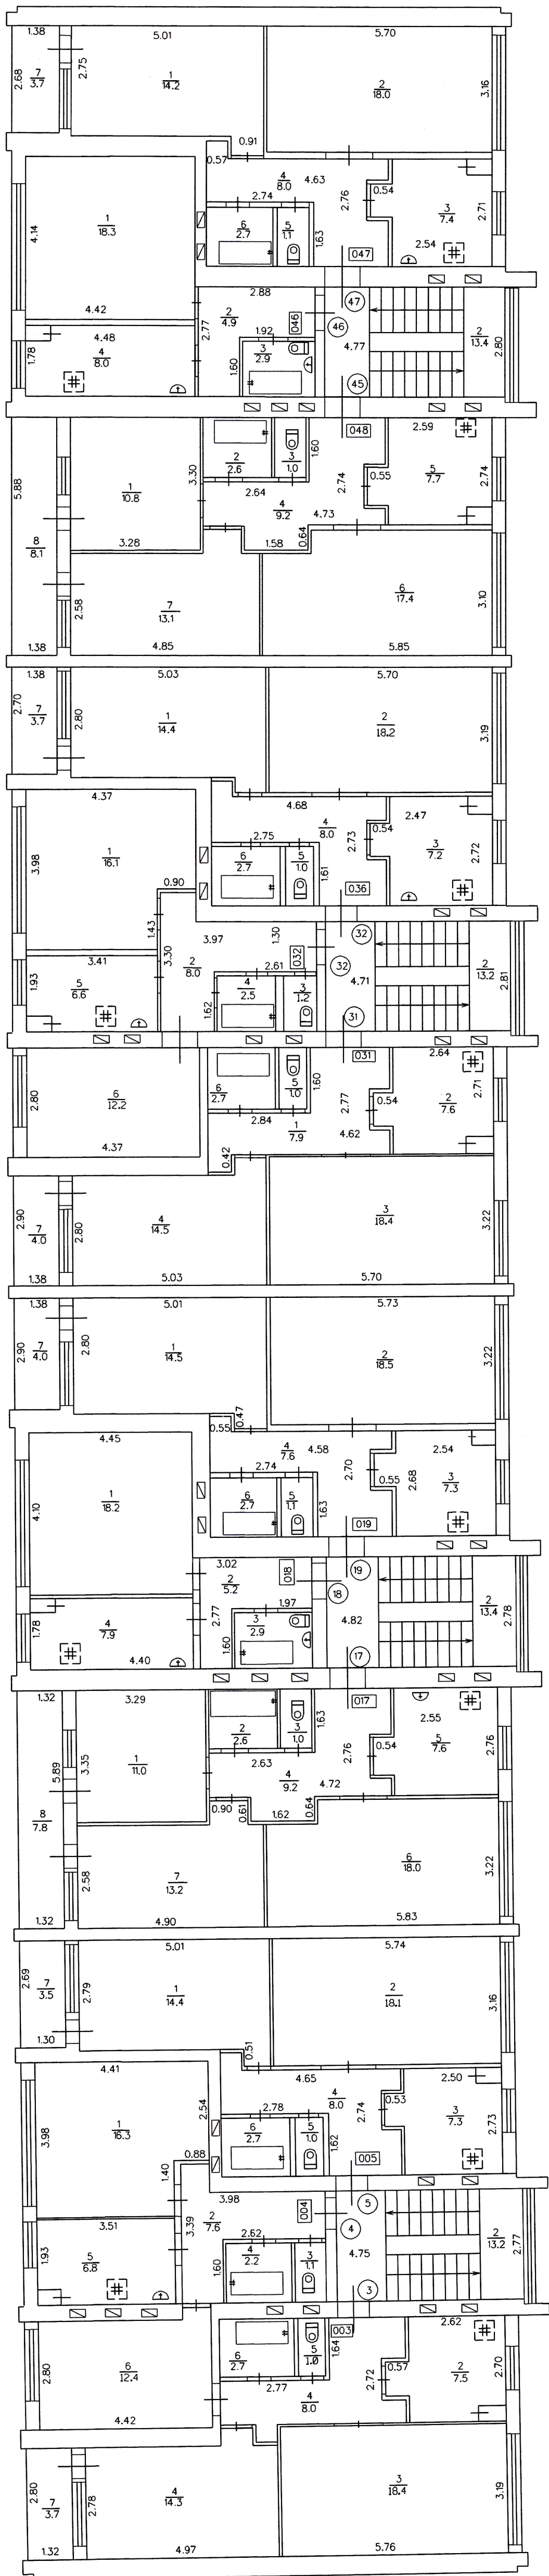

Mērogs 1:100

Būves kadastra apzīmējums: 7611 003 0305 0.01