


BŪVES 3. STĀVA PLĀNA SHĒMA

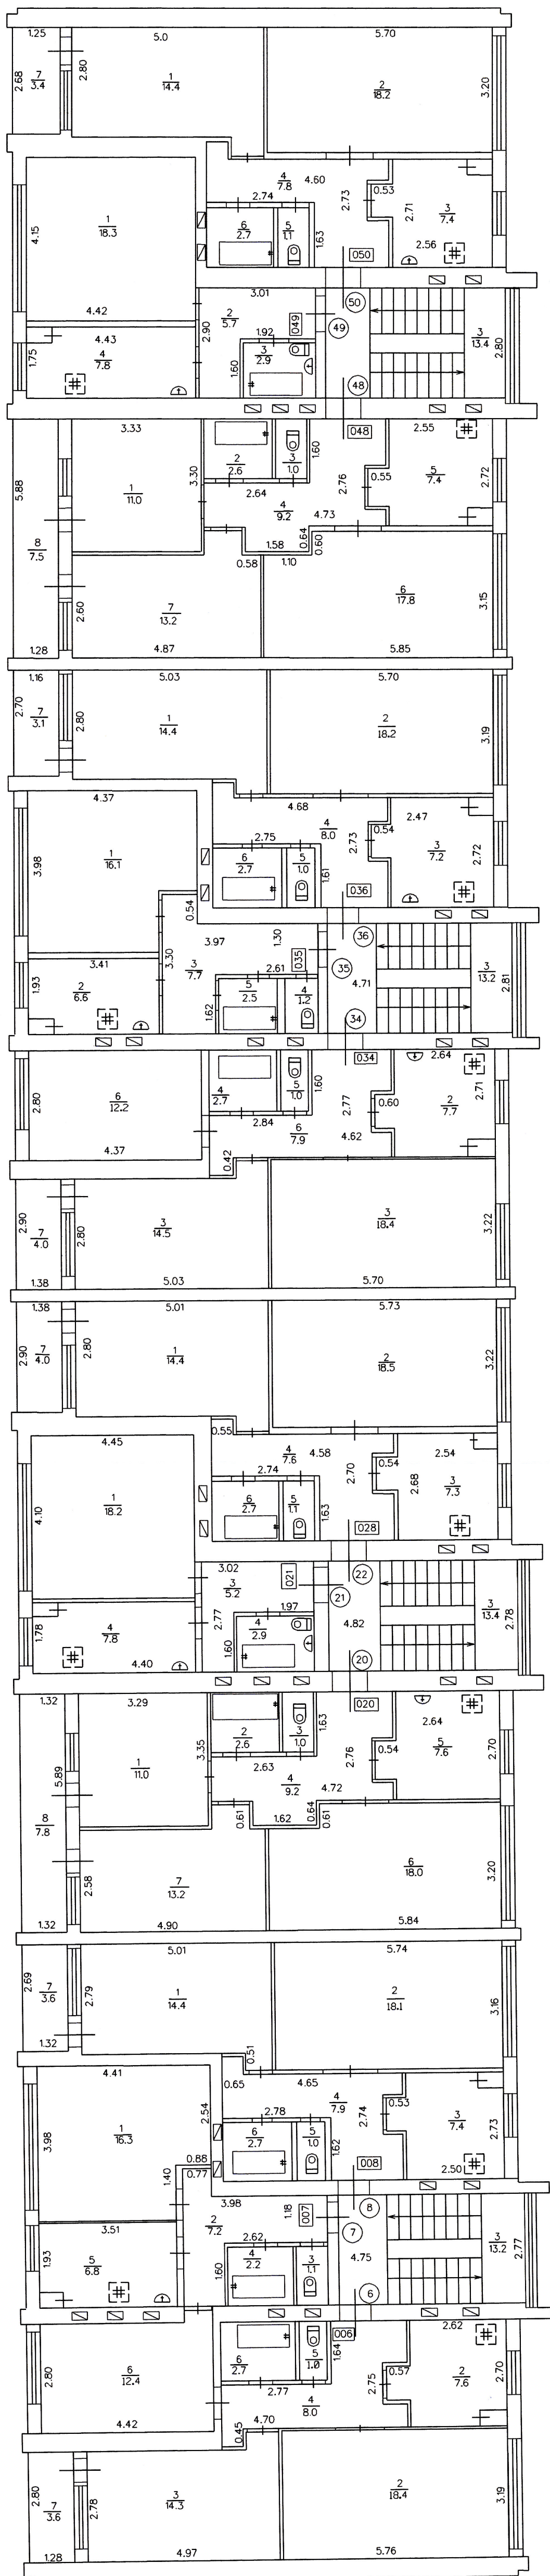

Mērogs 1:100

Buves kadastra apzīmējums: 7611 003 0305 001